


Współrzędne projektowanego przyłącza enn

Nr	X	Y
1	5933601.6541	5554140.0331
2	5933602.6458	5554139.9044
3	5933603.1157	5554143.4547
4	5933603.2380	5554142.9126
5	5933602.8442	5554139.8786
6	5933603.8358	5554139.7499
7	5933603.0000	5554143.2200
8	5933602.3000	5554143.1300
9	5933601.0900	5554144.3500
10	5933604.0600	5554177.5600
11	5933605.8700	5554200.3000
12	5933606.3100	5554208.0500
13	5933607.1800	5554212.1900
14	5933608.1900	5554233.8600
15	5933606.6200	5554233.8700

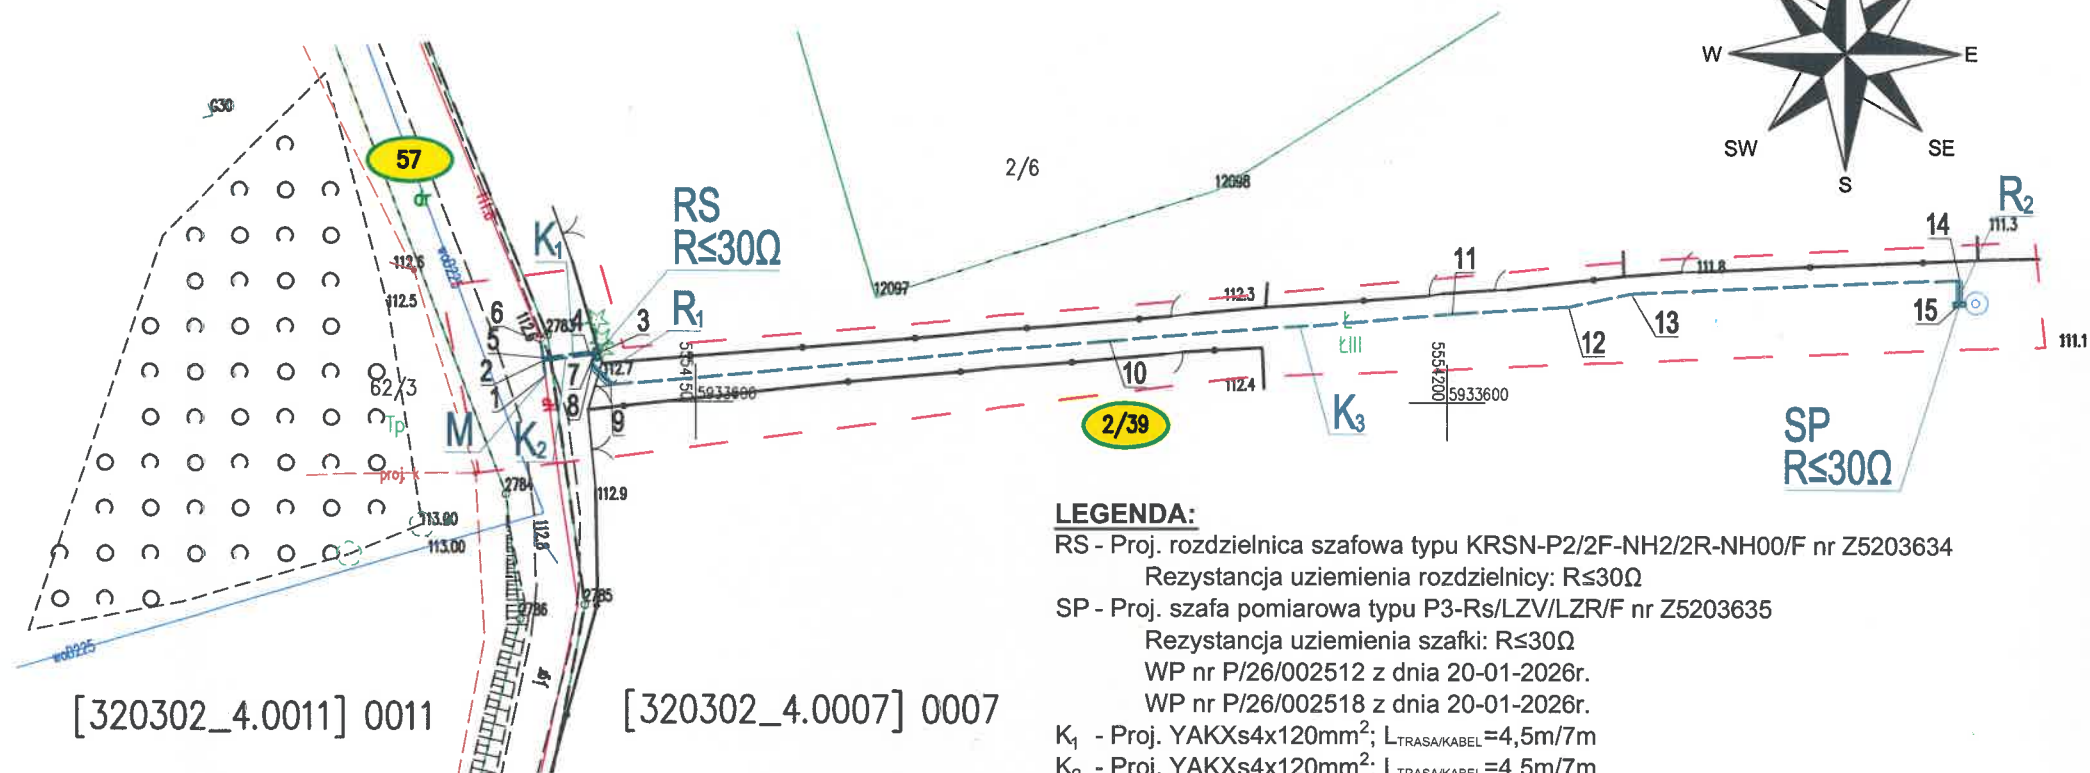

LEGENDA:

RS - Proj. rozdzielnica szafowa typu KRSN-P2/2F-NH2/2R-NH00/F nr Z5203634
Rezystancja uziemienia rozdzielnicy: $R \leq 30\Omega$

SP - Proj. szafa pomiarowa typu P3-Rs/LZV/LZR/F nr Z5203635

Rezystancja uziemienia szafki: $R \leq 30\Omega$

WP nr P/26/002512 z dnia 20-01-2026r.

WP nr P/26/002518 z dnia 20-01-2026r.

K₁ - Proj. YAKXs4x120mm²; L_{TRASA/KABEL}=4,5m/7m

K₂ - Proj. YAKXs4x120mm²; L_{TRASA/KABEL}=4,5m/7m

K₃ - Proj. YAKXs4x35mm²; L_{TRASA/KABEL}=94m/101m

R₁ - Proj. rura ochronna DVK110; L_{DVK110}=1,7m

R₂ - Proj. rura ochronna DVK110; L_{DVK110}=1m

M - Proj. przelotowa mufa kablowa LJSB-4x50-120-PL03

MAPA DO CELÓW PROJEKTOWYCH

Pokożenie obszaru opracowania		Drawsko Pom. 0007 dz.2/39	BIURO GEODEZYJNO – KARTOGRAFICZNE PAWEŁ MICHNIEWICZ UL. J.SŁOWACKIEGO 1B/4 78-449 BORNE SULINOWO TEL – 602 783 988 E-MAIL – geodezja@opoczta.pl NIP 6731767015 REGON 320970877 (nazwa jednostki wykonstwa geodezyjnego)
Jednostka ewidencyjna	identyfikator	320302_4	
	nazwa	Drawsko Pom. – miasto	
Obręb ewidencyjny	identyfikator	320302_4.0007	
	nazwa	0007	
SKALA: 1: 500			
Układ współrzędnych: "PL-ETRF2000" strefa 6 Poziom odniesienia wysokości: "PL-EVRF2007-NH"			Data opracowania mapy: 24.04.2026 rok
Oznaczenie kancelaryjne zgłoszenia pracy geodezyjnej GK.6640.433.2026			Nie wykonywano czynności wynikających z § 31 Rozporządzenia Ministra Rozwoju z dnia 18 sierpnia 2020 r. w sprawie standardów technicznych wykonywania geodezyjnych pomiarów sytuacyjnych i wysokościowych oraz opracowywania i przekazywania wyników tych pomiarów do państwowego zasobu geodezyjnego i kartograficznego.
Informacje dodatkowe: 1. ————— zakres pomiaru 2. Mapa nadaje się do celów projektowych w zakresie pomiaru.			Nie wyklucza się istnienia w terenie również uzbrojenia, o którym brak było informacji branżowych i nie zostało odnotowane w czasie inwentaryzacji geodezyjnej
Nazwa pliku dxf: GK.6640.433.2026			Mapę sporządził kierownik prac geodezyjnych:
Poświadczam, że niniejszy dokument został opracowany w wyniku prac geodezyjnych i kartograficznych, których rezultaty zawiera operat techniczny pozytywnie zweryfikowany. Jednocześnie informuję, że jestem świadomy odpowiedzialności karnej za złożenie fałszywego oświadczenia.			
Órgán służby geodezyjnej który otrzymał zgłoszenie		Starosta Drawski	
Protokół weryfikacji nr		GK.6640.433.2026_19505 z dnia 11.05.2026	inż. Paweł Michniewicz upr. numer 20767

Inwestor: ENERGA-OPERATOR SA Oddział w Koszalinie ul. Morska 10; 75-950 Koszalin		
Biuro projektowe: 3PROJEKTY Norbert Kundera ul. Królewiecka 21; 78-500 Drawsko Pom.		
Projekt zagospodarowania terenu w części rysunkowej został sporządzony na kopii mapy do celów projektowych zgodnej z oryginałem. Protokół weryfikacji nr GK.6640.433.2026_19505 z dnia 11-05-2026r.		
Projektował: inż. Norbert Kundera Uprawnienia budowlane do projektowania bez ograniczeń w specjalności instalacyjnej w zakresie sieci, instalacji i urządzeń elektrycznych i elektroenergetycznych ZAP/0088/POOE/06	Data: czerwiec 2026r.	Podpis:
PROJEKT ZAGOSPODAROWANIA TERENU Budowa przyłącza elektroenergetycznego nn do przyłączenia altan na terenie dz. nr 2/39 - Drawsko Pom., obr. 0007. Teren inwestycji, dz. nr: 57 obr. 0011 m. Drawsko Pomorskie, dz. nr 2/39 obr. 0007 m. Drawsko Pomorskie.		Nr umowy: ZN/990/5252MZI/2026/ 2600262/1 Nr zadania inwestycyjnego: OBI/52/2600262 Skala: 1:500 Nr rys.: E-01