

Oświadczam, że treść mapy sytyncyjno-wysokościowej, na której wykonano niniejszy projekt jest identyczna z treścią mapy sytyncyjno-wysokościowej wydanej przez PODGiK w Bartoszycach zaawidencjonowanej pod numerem GGN-PODGiK.6640.1.374.2025_1 załączonej do dokumentacji projektowej.

mgr inż. Tomasz Dąbrowski
WAM/0147/POOE/13
(podpis projektanta)

Poświadczam, że niniejszy dokument został opracowany w wyniku prac geodezyjnych i kartograficznych, których rezultaty zawiera operat techniczny pozytywnie zweryfikowany. Jednocześnie informuję, że jestem świadomy odpowiedzialności karnej za złożenie fałszywego oświadczenia.	
Identyfikator zgłoszenia prac geodezyjnych	GGN-PDGIK.6640.1.374.2026
Organ służby geodezyjnej, który otrzymał zgłoszenie	STAROSTA BARTOSZYCKI
Wykonawca prac geodezyjnych	Andrzej Gryśka Zakład Usług Geodezyjnych
Nr dokumentu zawierającego wynik pozytywnej weryfikacji	GGN-PDGIK.6640.1.374.2026_1
Data dokumentu zawierającego wynik pozytywnej weryfikacji	28.07.2026r
Imię i nazwisko oraz nr uprawnień zawodowych kierownika prac	Andrzej Gryśka Nr uprawnień 10340

Zakres aktualizacji zaznaczono kolorem zielonym:

W terenie mogą istnieć uzbrojenia o których brak danych w instytucjach branżowych i nie zostały zgłoszone do inwentaryzacji geodezyjnej.

Mapa do celów projektowych została wykonana bez ustalenia obciążeń służebnościami gruntowymi.

Granic działek ewidencyjnych, przyjęto stan według danych z mapy ewidencyjnej. Na obszarze aktualizowanej mapy punkty graniczne spełniają kryteria dokładnościowe.

Geodezyjnemu wyznaczeniu w terenie, a po wybudowaniu – geodezyjnej inwentaryzacji powykonawczej, podlegają: obiekty budowlane wymagające pozwolenia na budowę, obiekty o których mowa w art. 29 ust. 1 pkt 1a, 2b i 19a- 20b – ustawa z dnia 7 lipca 1994r. Prawo budowlane (t.j. Dz. U. z 2025 r. poz. 418)

Z6203178
usytuowanie złącza
P2-Rs/LZV/LZR/F

dz.nr 3218/5



0.1m

dz.nr 65/9

dz.nr 65/8

złącze w skali: 1:100

Tytuł opracowania:		EL-MK Projekt sp. z o.o.	
Projekt budowlany zasilenia budynku mieszkalnego w m. Gałajny, dz. nr 65/9, gm. Górowo Iławeckie		11-041 Olsztyn, Ul. Żurawia 24c/1	
Tytuł rysunku:		OBI/62/2600879	Rys. nr E-1
Projekt zagospodarowania terenu		Skala: 1:500	
Imię i nazwisko	Nr uprawnień	Data	Podpis
Projektant: mgr inż. Tomasz Dąbrowski	WAM/0147/POOE/13	10.2026	

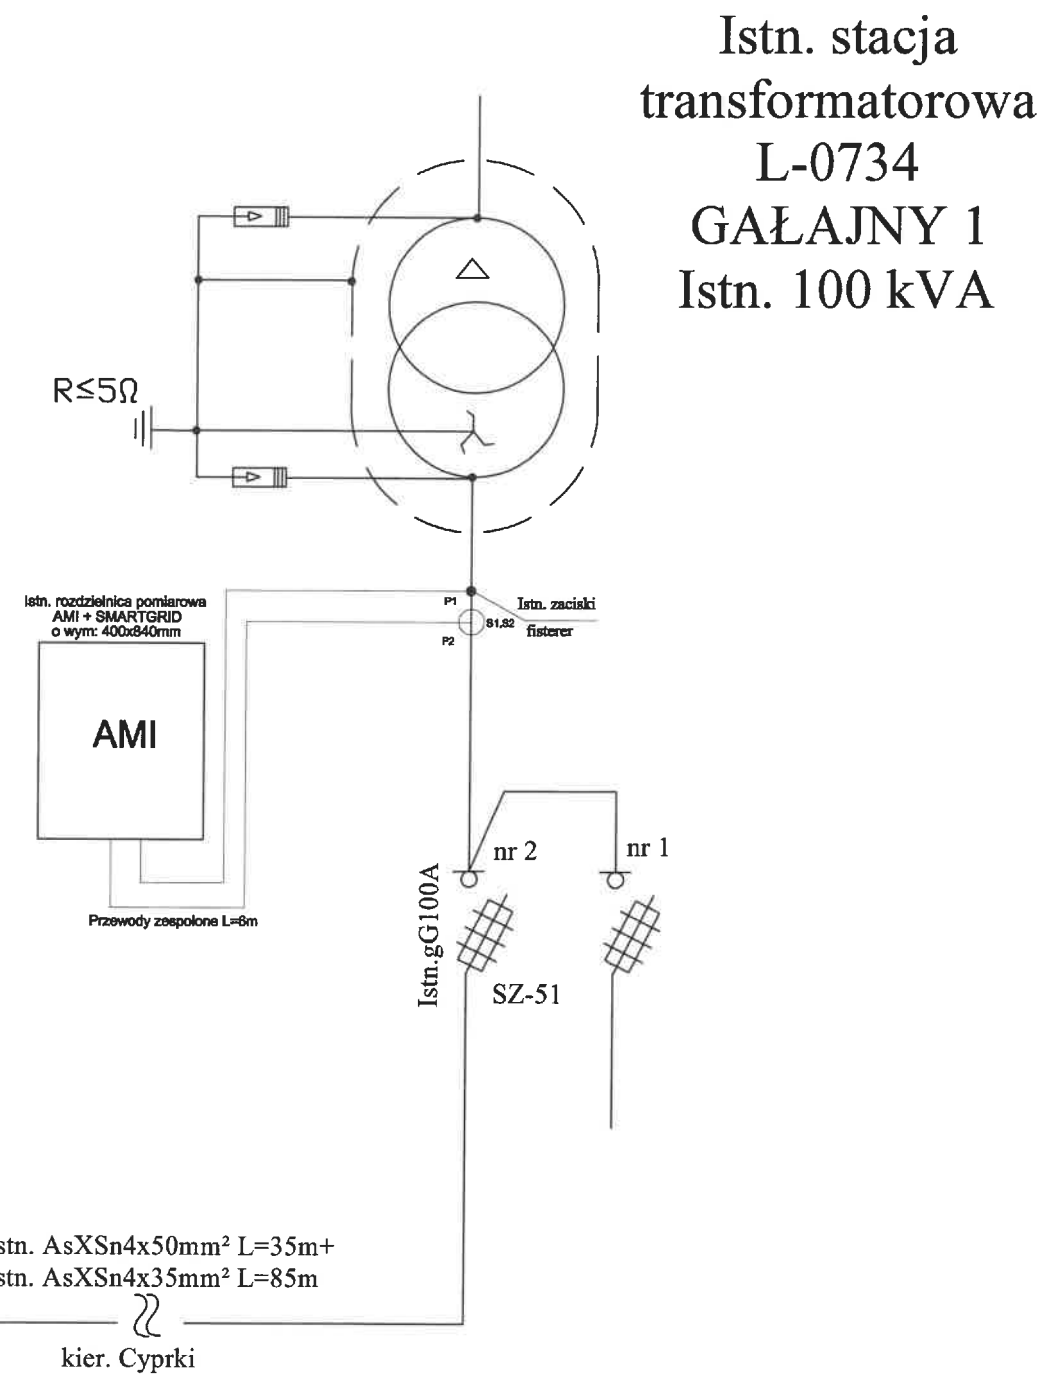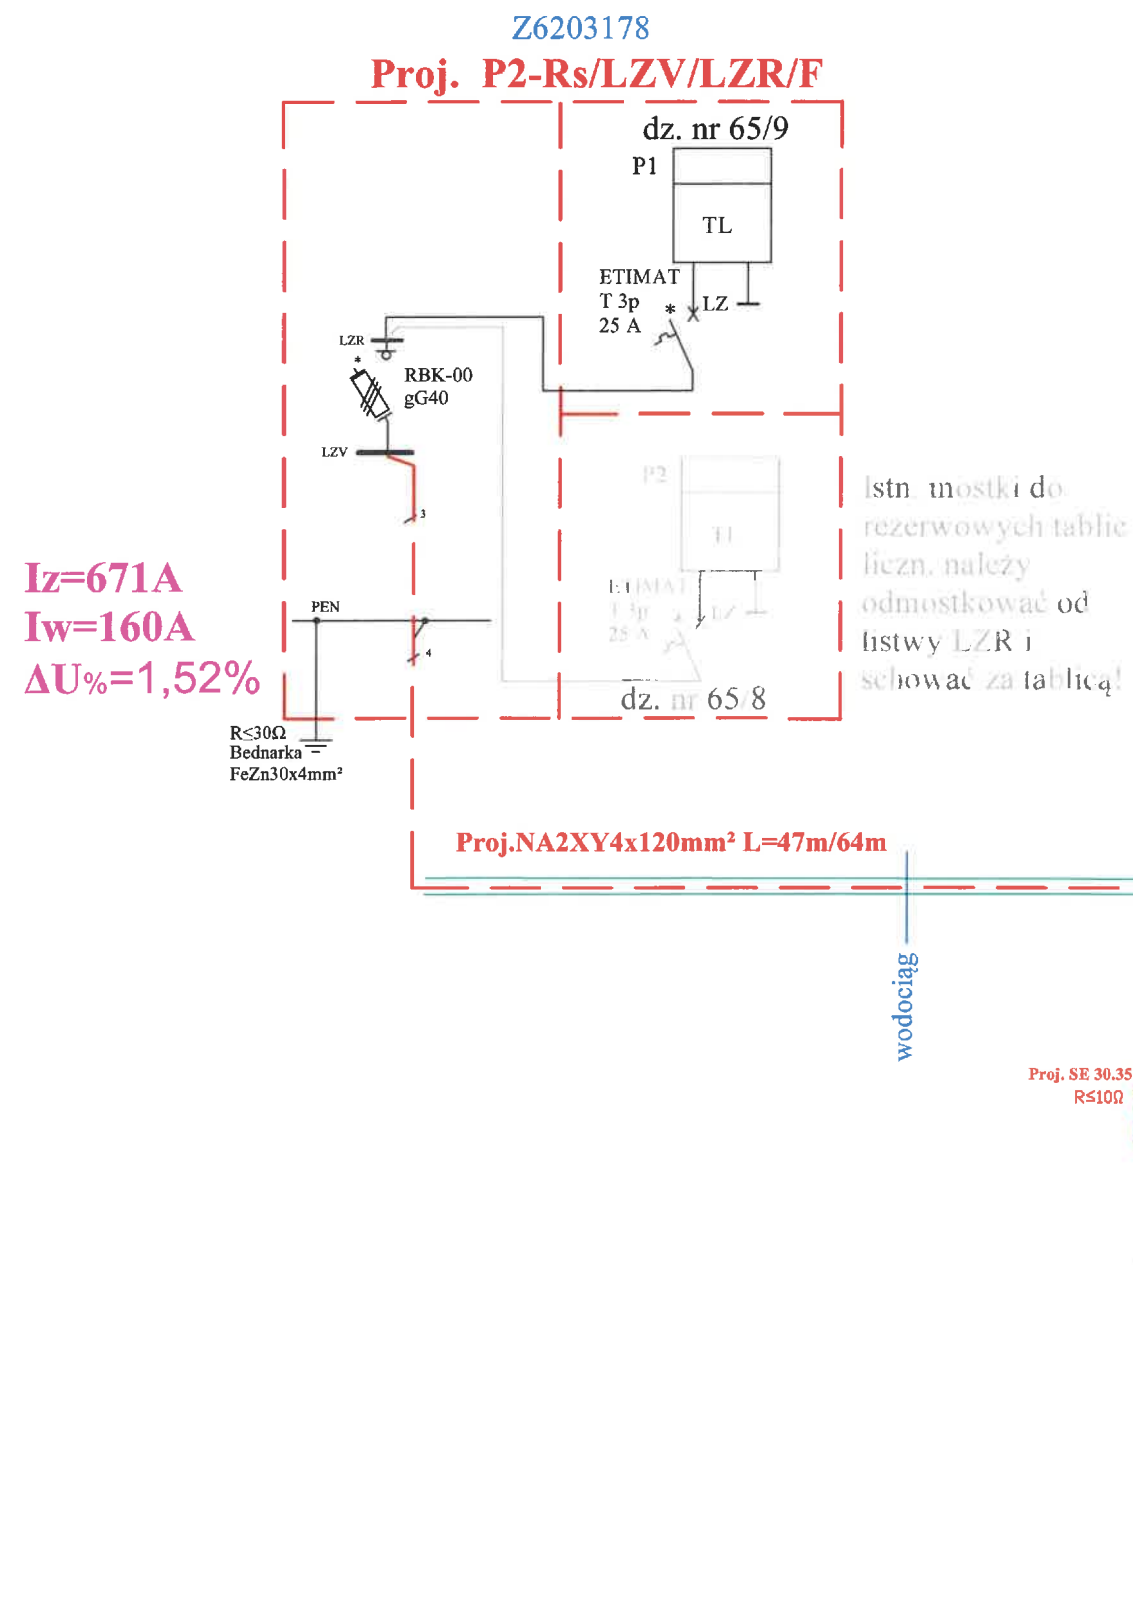

Tytuł opracowania			EL-MK Projekt sp. z o.o.	
Projekt budowlany zasilenia budynku mieszkalnego w m. Gałajny, dz. nr 65/9, gm. Górowo Iławeckie			11-041 Olsztyn, Ul. Żurawia 24c/1	
Tytuł rysunku			OBI/62/2600879	Rys. nr E-2
Schemat ideowy zasilania				
Projektował	Imię i nazwisko	Nr uprawnień	Data	Podpis
mgr inż. Tomasz Dąbrowski	WAM/0147/POOE/13	10.2026		