

Malbork, dnia 10.02.2025 r.

Starosta Malborski

pl. Słowiański 17,82-200 Malbork

(nazwa i adres organu wydającego zaświadczenie)

AB.6743.10.2025.GL

(nr rejestru organu wydającego zaświadczenie)

Wg rozdzielnika

ZAŚWIADCZENIE

Na podstawie art. 217 § 1, 2 ustawy z dnia 14 czerwca 1960 r. – *Kodeks postępowania administracyjnego* (tj. Dz. U z 2024 r., poz. 572) po spełnieniu wymagań zawartych w art. 30 ust. 2 i 4b ustawy z dnia 7 lipca 1994 r. - *Prawo budowlane* (t.j. Dz. U. z 2024 r., poz. 725), tutejszy organ administracji architektoniczno – budowlanej **zaświadcza, iż nie wniósł sprzeciwu** do zgłoszenia budowy z dnia 16.01.2025 r., złożonego przez Pana Dariusza Chmurę pełnomocnika Energa – Operator S.A. z siedzibą w Gdańsku, ul. Marynarki Polskiej 130, 80-557 Gdańsk, zgodnie z art. 29 ust. 1 pkt. 2 lit. a ustawy - *Prawo budowlane*, dotyczącego budowy sieci kablowej elektroenergetycznej nn 0,4kV wraz ze złączami energetycznymi na dz. nr 41/5, 41/9, 41/10, 41/12 i 201/2 (ark. 3), obr. ewid. Nowa Wieś, jedn. ewid. Malbork, celem zasilania budynków mieszkalnych jednorodzinnych.

Nie pobrano opłaty skarbowej za wydanie decyzji, zgodnie z art. 2 ust 1. pkt 2 ustawy z dnia 16 listopada 2006r. *o opłacie skarbowej* (Dz.U. z 2023 r. poz. 2111) – *budownictwo mieszkaniowe*.

Załączniki:

1. *projekt zagospodarowania terenu*

–

zał. nr 1

Dokument podpisany przez Monika Wirkus
Data: 2025.02.11 13:24:15 CET

.....
*Z upoważnienia Starosty Malborskiego
Dyrektor Wydziału Architektury i Budownictwa*

Otrzymują:

1) Energa – Operator S.A. z siedzibą w Gdańsku, ul. Marynarki Polskiej 130, 80-557 Gdańsk
Pełnomocnik Pan Dariusz Chmura, adres skrzynki ePUAP: /20200116094407/domyslna

oraz

2) Powiatowy Inspektor Nadzoru Budowlanego, Pl. Słowiański 17, 82-200 Malbork

3) a/a

Opracował: Inspektor Grzegorz Lemański

Klauzula informacyjna dotycząca przetwarzania danych osobowych na podstawie obowiązku prawnego ciążącego na administratorze danych (przetwarzanych) w związku z ustawą z dnia 7 lipca 1994 r. *Prawo budowlane* oraz ustawy z dnia 14 czerwca 1960 r. *Kodeks postępowania administracyjnego*

Zgodnie z art. 13 ust. 1 i 2 rozporządzenia Parlamentu Europejskiego i Rady (UE) 2016/679 z dnia 27 kwietnia 2016 r. w sprawie ochrony osób fizycznych w związku z przetwarzaniem danych osobowych i w sprawie swobodnego przepływu takich danych oraz uchylenia dyrektywy 95/46/WE (ogólne rozporządzenie o ochronie danych) - (Dz. Urz. UE L 119, s. 1) zwanym dalej RODO informujemy, że:

1. Administratorem danych osobowych przetwarzanych w Starostwie Powiatowym w Malborku jest Starosta Malborski z siedzibą Pl. Słowiański 17, 82-200 Malbork, nr tel. 55 6460400, nr fax 55 2723462, poczta elektroniczna: starostwo@powiat.malbork.pl.
2. W sprawach związanych z przetwarzaniem danych osobowych oraz przysługującymi w związku z tym uprawnieniami można kontaktować się z inspektorem ochrony danych za pomocą poczty elektronicznej pod adresem - iod@powiat.malbork.pl.
3. Administrator przetwarza dane osobowe w celu wypełnienia obowiązku prawnego wynikającego z ustawy z dnia 7 lipca 1994 r. *Prawo budowlane* oraz ustawy z dnia 14 czerwca 1960 r. *Kodeks postępowania administracyjnego*.
4. Podstawą prawną przetwarzania danych osobowych jest art. 6 Rozporządzenia Parlamentu Europejskiego i Rady (UE) 2016/679 z dnia 27 kwietnia 2016 r. w sprawie ochrony osób fizycznych w związku z przetwarzaniem danych osobowych i w sprawie swobodnego przepływu takich danych oraz uchylenia dyrektywy 95/46/WE (ogólne rozporządzenie o ochronie danych), a także z dnia 7 lipca 1994 r. *Prawo budowlane* oraz ustawy z dnia 14 czerwca 1960 r. *Kodeks postępowania administracyjnego*.
5. Administrator udostępnia dane osobowe podmiotom upoważnionym na podstawie przepisów prawa.
6. Dane osobowe będą przechowywane przez okres niezbędny do realizacji celów przetwarzania dla jakich zostały zebrane, a następnie przez okres wynikający z kategorii archiwalnej dokumentacji, określonej w Rozporządzeniu Prezesa Rady Ministrów z dnia 18 stycznia 2011 r. w sprawie instrukcji kancelaryjnej, jednolitych rzeczowych wykazów akt oraz instrukcji w sprawie organizacji i zakresu działania archiwów zakładowych
7. W związku z przetwarzaniem danych osobowych przysługuje zgodnie z RODO:
 - a) prawo dostępu do swoich danych oraz otrzymania ich kopii;
 - b) prawo do sprostowania (poprawiania) swoich danych;
 - c) prawo do usunięcia danych, ograniczenia przetwarzania danych;
 - d) prawo do wniesienia sprzeciwu wobec przetwarzania danych;
 - e) prawo do przenoszenia danych;
 - f) prawo do wniesienia skargi do organu nadzorczego.
8. Administrator nie zamierza przekazywać danych do państwa trzeciego ani do organizacji międzynarodowych.
9. W przypadku uznania, że przetwarzanie danych osobowych narusza przepisy ogólnego rozporządzenia o ochronie danych osobowych z dnia 27 kwietnia 2016 r., przysługuje prawo wniesienia skargi do organu nadzorczego - Urzędu Ochrony Danych Osobowych.
10. Podanie danych osobowych jest wymogiem ustawowym i w tym zakresie ich podanie ma charakter obowiązkowy.
11. Dane osobowe, na których przetwarzanie została wyrażona zgoda, przetwarzane są do czasu jej wycofania. Prawo do cofnięcia zgody przysługuje w dowolnym momencie.
12. Dane osobowe nie będą podlegały zautomatyzowanemu podejmowaniu decyzji, w tym profilowaniu.

Malbork, dn. 10.01.2025 r.

Starosta Malborski
Pl. Słowiański 17
82-200 Malbork

Znak sprawy: VI..6630.146.2024

ODPIS
PROTOKOŁU Z NARADY KOORDYNACYJNEJ
zakończonej w dniu 10.01.2025 r.
w sprawie usytuowania projektowanej sieci uzbrojenia terenu

Przedmiot narady:	Elektroenergetyczna sieć kablowa nn 0,4kV ze złączami energetycznymi do zasilania zespołu budynków jednorodzinnych
Lokalizacja:	Nowa Wieś Malborska, dz. 41/10, 41/12, 41/9, 41/5, 201/2 obręb 0010 Nowa Wieś, jedn. ewid. 220904_2, gmina Malbork, powiat malborski, woj. pomorskie
Wnioskodawca:	ELVEN SPÓŁKA Z OGRANICZONĄ ODPOWIEDZIALNOŚCIĄ ul. Ks.A. Klimuszki 23, 82-300 Elbląg
Inwestor:	ENERGA-OPERATOR S.A.ODDZIAŁ W GDAŃSKU ul. Marynarki Polskiej 130, 80-557 Gdańsk
Projektant:	KRYSTIAN BRANDT Inne upr.: budowlane: WAM/0008/PWOE/17
Przewodniczący:	Piotr Baranowski inspektor
Sposób przeprowadzenia narady:	elektroniczny
Data wpływu:	19.12.2024 r.
Uwagi/informacje dodatkowe:	Wniosek złożony przez firmę projektową

PODSUMOWANIE NARADY

Uzgodniono pozytywnie z uwagami

Stanowisko Przewodniczącego:

b/u

Lista uczestników narady koordynacyjnej wraz z uwagami

Lp.	Nazwa instytucji Sposób uczestnictwa	Stanowisko Uwagi	Imię i nazwisko uczestnika
1	ENERGA - OPERATOR SA ODDZIAŁ W OLSZTYNIE RD Kwidzyn 82-500 Kwidzyn ul. Łąkowa 38 elektroniczny	Stanowisko pozytywne Projekt uzgodniono bez uwag.	Waldemar Sokołowski
2	Gazownia w Malborku 82-200 Malbork ulica Bolesława Chrobrego 30 elektroniczny	Stanowisko pozytywne Uzgodniono zgodnie z załączonymi uwagami: 1. Rozpoczęcie robót należy zgłosić pisemnie w Gazowni w Malborku,	Tadeusz Procyk

Dokument wygenerował(a): Piotr B, dn. 10-01-2025 08:54:58

Jeżeli dokument jest wystawiony elektronicznie, to nie wymaga podpisu analogowego ani pieczęci, lecz wymaga podpisu elektronicznego.

Uwaga: podpis elektroniczny jest niewidoczny – można go zweryfikować tylko odpowiednim programem

		na min. 7 dni przed ich rozpoczęciem. 2. W przypadku natrafienia na niezinwentaryzowaną sieć gazową lub uszkodzenia sieci gazowej należy wstrzymać prace i niezwłocznie powiadomić Pogotowie Gazowe tel. nr 992 lub Gazownię w Malborku. 3. Wszelkie uszkodzenia sieci gazowej zostaną usunięte na koszt Inwestora i Wykonawcy. 4. Szczegółowy przebieg tras istniejących gazociągów należy ustalić na budowie, na podstawie przekopów kontrolnych i potwierdzić wpisem do Dziennika Budowy. 5. W pobliżu istniejącej sieci gazowej roboty ziemne należy wykonywać ręcznie. 6. Należy zachować przykrycie gazociągu 0,8 m -1,2m. 7. Należy zachować wszystkie wymagane odległości od istniejącej/projektowanej sieci gazowej zgodnie z Rozporządzeniem Ministra Gospodarki z dnia 26 kwietnia 2013 r. w sprawie warunków technicznych, jakim powinny odpowiadać sieci gazowe i ich usytuowanie Dz.U. z 2013 poz. 640	
3	Energa OŚwietlenie Sopot ul. Rzemieślnicza 17/19 81-855 Sopot elektroniczny	Uczestnik nieobecny na naradzie Przedstawiciel branży nie uczestniczył w naradzie koordynacyjnej.	
4	Netia S.A Gdańsk 02-822 Warszawa ul. Poleczki 13 elektroniczny	Stanowisko pozytywne	Krzysztof Osiecki
5	ORANGE Polska S.A elektroniczny	Uczestnik nieobecny na naradzie Przedstawiciel branży nie uczestniczył w naradzie koordynacyjnej.	
6	PRZEDSIĘBIORSTWO WODOCIĄGÓW I KANALIZACJI W MALBORKU Sp. z o.o ul. Chrobrego 31 82-200 Malbork elektroniczny	Stanowisko pozytywne Uzgodniono bez uwag.	Beata Chodzińska
7	URZĄD GMINY MALBORK elektroniczny	Uczestnik nieobecny na naradzie Przedstawiciel branży nie uczestniczył w naradzie koordynacyjnej.	
	Wnioskodawca		ELVEN SPÓŁKA Z OGRANICZONĄ ODPOWIEDZIALNOŚCIĄ

Treść protokołu została uzgodniona z osobami, które uczestniczyły w naradzie wyłącznie za pomocą środków komunikacji elektronicznej.

Z upoważnienia Starosty Malborskiego
Piotr Baranowski inspektor

Dokument podpisany przez Piotr Baranowski
Data: 2025.01.10 08:58:12 CET

.....
Podpis przewodniczącego narady

POUCZENIE:

1. Przedstawiciele instytucji zostali zawiadomieni o sposobie, terminie i miejscu przeprowadzenia narady koordynacyjnej

Dokument wygenerował(a): Piotr B, dn. 10-01-2025 08:54:58

Jeżeli dokument jest wystawiony elektronicznie, to nie wymaga podpisu analogowego ani pieczęci, lecz wymaga podpisu elektronicznego.

Uwaga: podpis elektroniczny jest niewidoczny – można go zweryfikować tylko odpowiednim programem

zgodnie z ustawą Prawo geodezyjne i kartograficzne (t.j. Dz. U. z 2020 r. poz.2052 z późn. zm.). W myśl art. 28b ust. 3 pkt 4 tej ustawy w naradzie koordynacyjnej mogą wziąć udział również inne podmioty, które mogą być zainteresowane rezultatami narady koordynacyjnej, w szczególności zarządzające terenami zamkniętymi, w przypadku sytuowania części projektowanych sieci na tych terenach.

2. Niniejsze uzgodnienie wykonano w oparciu o treść mapy zasadniczej, która może nie zawierać projektów wszystkich urządzeń podziemnych nie podlegających uzgodnieniu na mocy art. 28b ust. 2 ustawy Prawo geodezyjne i kartograficzne (t.j. Dz. U. z 2020 r. poz.2052 z późn. zm.).

3. Znaki geodezyjne, urządzenia zabezpieczające te znaki oraz budowle triangulacyjne podlegają ochronie w myśl art. 15 ustawy Prawo geodezyjne i kartograficzne (t.j. Dz. U. z 2020 r. poz.2052 z późn. zm.).

POŚWIADCZA SIĘ ZA ZGODNOŚĆ Z ORYGINALEM
NINIEJSZĄ KOPIĘ MAPY

PODPISZANY
KRYSZTIAN PAWEŁ
BRANDT
17.12.2024 12:29:09 (GAT+1)
Kierownik biura geodezyjnego
podpisem elektronicznym

Selacja mapy zasadniczej: 6.220.30.06.3.1; 1.3; 1.1 Oznaczenie granic obszaru, który był przedmiotem aktualizacji: Miejsce i data opracowania mapy: Grobleńo, dn. 2024.12.07	Kierownik pracy mgr inż. Tomasz Dymek upr. nr 20298 (12)
W wykonawcy: GEOSFERA Grobleńo 58E 82-200 Malbork	
ID: 6640.916.2024	
Województwo: pomorskie gm.: 220904_2 Malbork ob.: 0010, Nowa Wieś dz.nr 41/10	

Mapa do celów projektowych skala 1:500

Poziomy układ geodezyjny - "2000/18" Wysokościowy układ geodezyjny - PL-EVRF2007-NH
Mapę opracowano na podstawie materiałów źródłowych otrzymanych z PODGK w Malborku
oraz dokonanego pomiaru bezpośredniego. Dane w zakresie ewidencji gruntów nadesłano
na podstawie materiałów otrzymanych z PODGK w Malborku, bez prawnego ustalenia granic.
Słuszność granicznych nie badano.

Nie wyklucza się istnienia w terenie innych, nie wykazanych na niniejszej mapie urządzeń podziemnych,
które nie były zgłoszone do inwentaryzacji. Nie przeprowadzono wywiadu w istniejących brzożach.

Powiadomienie, że niniejszy dokument został opracowany w wyniku prac geodezyjnych i kartograficznych, których rezultaty zawiera opisaną technicznie pozycję z uwzględnieniem, jednocześnie informację, że niniejszy dokument nie stanowi podstawy do ustalania własności i innych praw.	6640.916.2024
Identyfikacja zgłoszenia przez geodezyjnych	6640.916.2024
Organ który geodezyjny, który otrzymał	Saraceni Tomasz
W wykonawcy przez geodezyjnych	Tomasz Dymek
Nr oraz data sporządzenia dokumentu	Projekt Wzrosty
zawieszonego wyrok, pozycję w wyroku	6640.916.2024, 14268 z dn. 2024-12-15
Imię i nazwisko oraz nr uprawnień	Tomasz Dymek
zawieszonego licencjariusza	Nr uprawnień 20298, zdawca 12

mgr inż. Tomasz Dymek
geodeza uprawniony
Up. nr 20298
tel. 698-359-945

(istn. obw. 300 z T-6093)
proj. linia kablowa
typu YAKXS 4x120 (L=42/48m)

proj. złącze kablowo-pomiarowe
typu P2-Rs/LZV/F
dz. 41/12; 41/9 - B/22/051815
SZCZEGÓŁ "B"

(istn. obw. 300 z T-6093)
proj. linia kablowa
typu YAKXS 4x120 (L=92/100m)

istn. ZP4458903
pu KRSN-P2/2F-NH2/2R-NH00/F

(istn. obw. 300 z T-6093)
proj. linia kablowa
ypu YAKXS 4x120 (L=1/4m)

istn. linia kablowa nn 0.4kV
typu YAKXS 4x120
(relacji: ZP4458903 - ZK-2056)
ypiac z istn. ZP4458903, skróćcie
i wprowadzić do proj. KRSN

proj. rura ochronna
typu DVK110; L=8m


proj. rura ochronna
typu DVK110; L=3m

proj. przecisk pod wjazdem
proj. rura ochronna
typu SRS110; L=5m

proj. złącze kablowe
typu KRSN-00/4R-NH2/F
dz. 201/2 - B/22/051815
SZCZEGÓŁ "A"


WZWIĘKSZENIE FRAGMENTU MAPY

SKALA 1:100 - SZCZEGÓŁ "A"

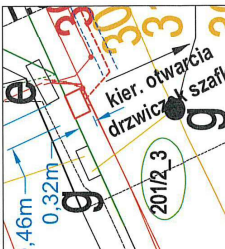


POWZWIĘKSZENIE FRAGMENTU MAPY

SKALA 1:100 - SZCZEGÓŁ "B"

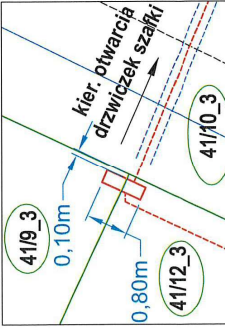

POWZWIĘKSZENIE FRAGMENTU MAPY

SKALA 1:100 - SZCZEGÓŁ "C"

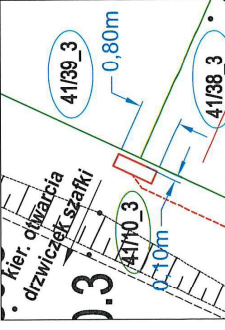

Starosta Malborski
Dokumentacja projektowa nr
VI.6630.146.2024
była przedmiotem narady
koordynacyjnej przeprowadzonej
za pomocą środków
komunikacji elektronicznej
z dnia 10-01-2023
Z in. Starosty
Piotr Baranowski inspektor
PRZEWODNICZĄCY NARADY
KOORDYNACYJNEJ

Signature Not Verified
Dokument podpisany przez Piotra
Baranowski
Data: 2025.01.14 08:59:31 CET

Firma: ENERGA-OPERATOR SA

z siedzibą w Gdansk
ul. Marynarskiej 130
80-557 Gdansk

Sp. z o.o.

ul. A. Mickiewicza 12, 82-200 Malbork

REGON: 1454583043

Projektował: mgr inż. Krystian Brandt

Opisał: mgr inż. Dariusz Chmura

Temat: Budowa elektroenergetycznej sieci kablowej nn 0.4kV ze złączami

energetycznymi do zasilania zespołu budynków jednorodzinnych

Adres: Nowa Wieś Malborska, dz. 41/10, 41/12, 41/15, 2012 obręb 0010 Nowa

Wieś, jedn. ewid. 220904, 2, gmina Malbork, powiat malborski, woj.

Nr OBI: OBI/24/2402196

Nazwa: Projekt zagospodarowania terenu

Skala: 1:500

Nr rysunku: 04

Nr ark.: 1



PP.6733.10.2024

DECYZJA NR 10/2024

o ustaleniu lokalizacji inwestycji celu publicznego

Na podstawie art. 4 ust. 2 pkt 1, art. 50 ust. 1 i 4, art. 53, art. 54 ustawy z dnia 27.03.2023 r. o planowaniu i zagospodarowaniu przestrzennym (t.j. Dz. U. z 2023 r., poz. 977 ze zm., dalej u.p.z.p.) oraz art. 104 i art. 107 ustawy z dnia 14 czerwca 1960 r. ustawy Kodeks postępowania administracyjnego (t.j. Dz. U. z 2024 r., poz. 572 ze zm.) po rozpatrzeniu wniosku o ustalenie lokalizacji inwestycji celu publicznego z dnia 24.09.2024 r. przez Energa Operator SA, ul. Marynarki Polskiej 130, 80-557 Gdańsk, reprezentowanej przez pełnomocnika – Pan Dariusz Chmura reprezentujący firmę ELVEN Sp. z o. o., ul. Ks. Andrzeja Klimuszki 23, 82-300 Elbląg

ustalam

lokalizację inwestycji celu publicznego o nazwie:

budowa elektroenergetycznej doziemnej sieci kablowej nn 0,4 kV wraz ze złączem energetycznym nn 0,4 kV do zasilania zespołu budynków mieszkalnych jednorodzinnych. Teren inwestycji obejmuje część dz. nr 201/2, 41/5, 41/10, 41/12, 41/9, 41/38, 41/39 ark. 3, obr. Nowa Wieś w miejscowości Nowa Wieś Malborska, gmina Malbork.

I. Ustalenia dotyczące rodzaju zabudowy:

Obiekt infrastruktury technicznej.

II. Ustalenia dotyczące funkcje zabudowy i zagospodarowania terenu – zgodnie z wnioskiem:

1. Podziemna elektroenergetyczna linia kablowa niskiego napięcia 0,4 kV wraz ze złączem energetycznym nn 0,4 kV o długość minimalnej: 150 m, maksymalnej: 170 m.
 - a) Planowana inwestycja zlokalizowana będzie na terenie części działek oznaczonej numerem ewidencyjnym: 201/2, 41/5, 41/10, 41/12, 41/9, 41/38, 41/39 ark. 3, obr. Nowa Wieś, miejscowość Nowa Wieś Malborska, gmina Malbork.
 - b) Powierzchnia terenu inwestycji według wniosku – 1 744 m²
 - c) Teren inwestycji zlokalizowany będzie na części działki ewidencyjnej numer:
 - 201/2 – kl. dr, droga gminna wewnętrzna ogólnodostępna.
 - 41/5 – kl. RIIIa, działka prywatna.
 - 41/10 – kl. RIIIa, działka prywatna.
 - 41/12 – kl. RIIIa, działka prywatna.
 - 41/9 – kl. RIIIa, RIIIb, PSIII, działka prywatna.
 - 41/38 – kl. RIII, działka prywatna.
 - 41/39 – kl. RIIIb, PSIII, działka prywatna.

III. Warunki i szczegółowe zasady zagospodarowania terenu oraz jego zabudowy wynikające z przepisów odrębnych, a w szczególności w zakresie:

1. Warunki i wymagania ochrony i kształtowania ładu przestrzennego:

Nie określa się – podziemny obiekt infrastruktury technicznej nie wpłynie na kształtowanie ładu przestrzennego. Szczegółowe ustalenia dotyczące planowanej inwestycji zostaną określone na etapie pozwolenia na budowę lub zgłoszenia w sposób określony w przepisach techniczno-budowlanych oraz w oparciu o zasady wiedzy technicznej, zgodnie z przepisami ustawy z dnia 7 lipca 1994 r. Prawo Budowlane (t.j. Dz. U. z 2024 r., poz. 725 ze zm.) oraz przepisami wykonawczymi do ww. ustawy, a także warunkami wynikającymi z obowiązujących przepisów odrębnych oraz Polskich Norm. W związku z tym niniejsza decyzja nie przesądza o usytuowaniu projektowanego obiektu względem granic sąsiednich działek.

2. Warunki dotyczące ochrony środowiska, przyrody i krajobrazu:

- a) Teren inwestycji znajduje się poza przestrzennymi formami ochrony przyrody.
- b) Inwestycja nie jest zaliczana do rodzaju przedsięwzięć mogących znacząco oddziaływać na środowisko wymienionych w Rozporządzeniu Rady Ministrów z 10 września 2019 r. w sprawie przedsięwzięć mogących znacząco oddziaływać na środowisko (t.j. Dz. U. z 2019 r., poz. 1839 ze zm.).
- c) Zachować warunki ustawy z dnia 16 kwietnia 2004 r. o ochronie przyrody (t.j. Dz. U. z 2023 r., poz. 1336 ze zm.), w szczególności:
 - prace ziemne oraz inne prace wykonywane ręcznie, z wykorzystaniem sprzętu mechanicznego lub urządzeń technicznych, wykonywane w obrębie korzeni, pnia lub korony drzewa lub w obrębie korzeni lub pędów krzewu, przeprowadzić się w sposób najmniej szkodzący drzewom lub krzewom;
 - usunięcie drzew lub krzewów z terenu nieruchomości zgodnie z zapisami ww. ustawy;
 - w przypadku odkrycia kopalnych szczątków roślin lub zwierząt powiadomić o tym niezwłocznie Regionalnego Dyrektora Ochrony Środowiska, a jeżeli to niemożliwe Wójta Gminy Malbork.
- d) Zachować warunki ustawy z dnia 27 kwietnia 2001 r. Prawo ochrony środowiska (t.j. Dz. U. z 2024 r., poz. 54 ze zm.), w szczególności:
 - podczas przygotowania i realizacji inwestycji należy zapewnić oszczędne korzystanie z terenu;
 - uwzględnić ochronę środowiska na obszarze prowadzonych prac (ochronę gleby, zieleni, naturalnego ukształtowania terenu i stosunków wodnych);
 - dopuszcza się wykorzystanie i przekształcenie elementów powierzchni ziemi wyłącznie w takim zakresie, w jakim jest to konieczne w związku z realizacją inwestycji.
- e) Gospodarkę odpadami powstałymi podczas realizacji przedsięwzięcia należy prowadzić na zasadach wynikających z ustawy z 14 grudnia 2012 r. o odpadach (t.j. Dz. U. z 2023 r., poz. 1587 ze zm.).
- f) Zachować warunki zgodnie z ustawą z dnia 20 lipca 2017 r. Prawo Wodne (t.j. Dz. U. z 2023 r., poz. 1478 ze zm.), w szczególności:
 - Zapewnić ochronę dla istniejących cieków powierzchniowych i podziemnych w sposób nie zakłócający naturalnego przepływu wód, a w przypadku ich uszkodzenia – dokonać ich naprawy.

3. Warunki dotyczące ochrony dziedzictwa kulturowego i zabytków oraz dóbr kultury współczesnej:

W granicach objętych wnioskiem nie występują zidentyfikowane zabytki podlegające ochronie na podstawie przepisów o ochronie i opiece nad zabytkami.

- a) Należy uwzględnić wymagania i warunki zawarte w przepisach obowiązujących, a w szczególności w ustawie z dnia 23 lipca 2003 r. o ochronie zabytków i opiece nad zabytkami (t.j. Dz. U. z 2023 r., poz. 1904 ze zm.).

Zgodnie z zapisami art. 32 ust. 1 ww. ustawy cyt.: „Kto, w trakcie prowadzenia robót budowlanych lub ziemnych, odkrył przedmiot, eo do którego istnieje przypuszczenie, iż jest on zabytkiem, jest obowiązany:

- wstrzymać wszelkie roboty mogące uszkodzić lub zniszczyć odkryty przedmiot;
- zabezpieczyć, przy użyciu dostępnych środków, ten przedmiot i miejsce jego odkrycia;
- niezwłocznie zawiadomić o tym Wojewódzkiego Konserwatora Zabytków w Gdańsku, a jeśli nie jest to możliwe Wójta Gminy Malbork.

4. Obsługa w zakresie komunikacji i infrastruktury technicznej:

- a) Dla obiektów liniowych warunków w zakresie infrastruktury technicznej i obsługi komunikacji nie określa się.
- b) Planowaną sieć w liniach rozgraniczających dróg należy prowadzić wzdłuż lub prostopadłe do tych linii, z uwzględnieniem możliwości prowadzenia w przyszłości innych elementów sieci: odstępstwa od tej zasady dopuszczalne są w uzasadnionych przypadkach, w szczególności, gdy brak jest technicznych możliwości jej spełnienia.
- c) Projekt zamierzonej inwestycji powinien uwzględnić istniejące zagospodarowanie, w szczególności spadki terenu oraz sieci uzbrojenia podziemnego i nadziemnego – usytuowanie projektowanej sieci powinno zapewnić dogodne warunki zabudowy, bezpieczną eksploatację oraz umożliwić dogodny do niej dostęp po wybudowaniu, przy zachowaniu określonych przepisami odległości i wymagań w stosunku do istniejących elementów uzbrojenia terenu.

5. Ochrona gruntów rolnych:

- g) Zgodnie z art. 7 ust. 2 ustawy z dnia 3 lutego 1995 r. o ochronie gruntów rolnych i leśnych (t.j. Dz. U. z 2024 r., poz. 82 ze zm.) zgoda na zmianę przeznaczenia gruntów rolnych i leśnych na cele nierolnicze i nieleśne wymagana jest, jeżeli taka zmiana dotyczy gruntów rolnych stanowiących użytki klas I-III, gruntów leśnych stanowiących własność Skarbu Państwa (pkt 2) lub pozostałych gruntów leśnych (pkt 5).

Planowana inwestycja zlokalizowana będzie na użytkach:

- dz. nr ewid. 201/2 kl. dr – teren nie wymaga zmiany przeznaczenia gruntów rolnych na cele nierolnicze i nieleśne.
- dz. nr ewid:
 - 41/5 – kl. RIIIa;
 - 41/10 – kl. RIIIa;
 - 41/12 – kl. RIIIa;
 - 41/9 – kl. RIIIa, RIIIB;
 - 41/38 – kl. RIII;
 - 41/39 – kl. RIIIB;

teren nie wymaga zmiany przeznaczenia gruntów rolnych na cele nierolnicze i nieleśne, gdyż nie spowoduje rozpoczęcia innego niż rolnicze lub leśne użytkowania gruntów

(infrastruktura podziemna z infrastrukturą towarzyszącą). Wyrok NSA II OSK 1432/09 z dnia 21 września 2010 r. (LEX nr 746536). Ponadto teren uzyskał zgodę na zmianę przeznaczenia na cele nierolne i nieleśne w poprzednich procedurach planistycznych.

6. Wymagania dotyczące ochrony interesów osób trzecich:

- a) Inwestycję należy projektować i realizować w sposób zapewniający spełnienie wymagań dotyczących poszanowania uzasadnionych interesów osób trzecich, występujących w obszarze oddziaływania projektowanego obiektu, w szczególności zapewnić, przewidzianą obowiązującymi przepisami, ochronę:
- przed pozbawieniem możliwości korzystania z wody, kanalizacji, energii elektrycznej i ciepłej, środków łączności, a w trakcie robót budowlanych chronić istniejące uzbrojenie terenu lub uzyskać zgodę ich właścicieli na jego przebudowę;
 - przed uciążliwościami powodowanymi przez hałas, wibracje, zakłócenia elektryczne i promieniowanie;
 - przed ponadnormatywnym zanieczyszczeniem powietrza, wody i gleby;
 - przed pozbawieniem dostępu do drogi publicznej.

7. Ustalenia dotyczące granic i sposobów zagospodarowania terenów lub obiektów podlegających ochronie, ustalonych na podstawie odrębnych przepisów, a także narażonych na niebezpieczeństwo powodzi oraz zagrożonych osuwaniem się mas ziemnych:

Nie dotyczy.

8. Wymagane uzgodnienia projektu budowlanego:

- a) Zgodnie z przepisami ustawy z dnia 17 maja 1989 r. Prawo geodezyjne i kartograficzne (Dz. U. 2023 r. poz. 1752 ze zm.)
- b) Zgodnie z przepisami ustawy z dnia 7 lipca 1994 Prawo Budowlane (t.j. Dz. U. z 2024 r., poz. 725 ze zm.).
- c) Z Zarządcą drogi gminnej w zakresie lokalizacji infrastruktury w pasie drogowym.
- d) Inne wynikające z przepisów odrębnych.

9. Linie rozgraniczające teren inwestycji:

Wyznaczono obszar oznaczony linią przerywaną koloru brązowego i literowo A-S, na mapie zasadniczej w skali 1:1000, stanowiącej załącznik graficzny nr 1 do niniejszej decyzji.

Uzasadnienie

W dniu 24.09.2024 r. wpłynął wniosek w sprawie ustalenia lokalizacji inwestycji celu publicznego polegającej na budowie elektroenergetycznej sieci kablowej nn 0,4 kV wraz ze złączem energetycznym nn 0,4 kV do zasilania zespołu budynków mieszkalnych jednorodzinnych. Teren inwestycji obejmuje części działki nr 201/2, 41/5, 41/10, 41/12, 41/9, 41/38, 41/39, obręb Nowa Wieś, miejscowość Nowa Wieś Malborska, gmina Malbork.

Wskazana we wniosku działka znajduje się w obszarze, na którym nie ma miejscowego planu zagospodarowania przestrzennego. Zgodnie z art. 50 ust. 1 ustawy z dnia 27 marca 2003 r. o planowaniu i zagospodarowaniu przestrzennym - w przypadku braku planu miejscowego inwestycja celu publicznego jest lokalizowana w drodze decyzji o ustaleniu lokalizacji inwestycji celu publicznego.

W związku z powyższym niniejszą decyzję przygotowano stosownie do trybu określonego w tej ustawie, a jej projekt został sporządzony przez osobę posiadającą uprawnienia wymagane w art. 50 ust. 4 tej ustawy.

Przeprowadzona w oparciu o art. 53 ust. 3 u.p.z.p. analiza warunków i zasad zagospodarowania terenu oraz jego zabudowy, wynikających z przepisów odrębnych oraz stanu faktycznego i prawnego terenu, na którym przewiduje się realizację inwestycji, wykazała możliwość realizacji planowanego zamierzenia zgodnie z warunkami określonymi w niniejszej decyzji oraz po spełnieniu wymogów wynikających z przepisów prawa budowlanego na dalszym etapie procedury prawnej związanej z realizacją przedmiotowej inwestycji.

W toku postępowania administracyjnego zawiadomiono strony zgodnie z art. 53 ust. 1 u.p.z.p. poprzez obwieszczenie na tablicy ogłoszeń i w BIP Urzędu Gminy Malbork, a inwestora i właścicieli nieruchomości, na której lokalizowana jest inwestycja zawiadomiono na piśmie.

Na podstawie art. 53 ust. 4 u.p.z.p. decyzję o ustaleniu lokalizacji inwestycji celu publicznego wydaje się po uzgodnieniu z określonymi organami.

Po przeanalizowaniu ww. przepisu projekt decyzji o ustaleniu lokalizacji inwestycji celu publicznego uzgodniono z:

- Starostą Powiatu Malborskiego, (w zakresie ochrony gruntów rolnych - art. 53 ust. 4 pkt 6) uzgodniono pozytywnie zgodnie z art. 53 ust. 5 ustawy z dnia 27 marca 2003 r. o planowaniu i zagospodarowaniu przestrzennym, w myśl którego niewyrażenie stanowiska w terminie 2 tygodni od dnia doręczenia wystąpienia o uzgodnienie - uzgodnienie uważa się za dokonane.
- Państwowym Gospodarstwem Wodnym Wody Polskie Zarząd Zlewni w Elblągu, (w zakresie melioracji wodnych - art. 53 ust. 4 pkt 6) uzgodniono pozytywnie zgodnie z art. 53 ust. 5 ustawy z dnia 27 marca 2003 r. o planowaniu i zagospodarowaniu przestrzennym, w myśl którego niewyrażenie stanowiska w terminie 2 tygodni od dnia doręczenia wystąpienia o uzgodnienie - uzgodnienie uważa się za dokonane.

Przed wydaniem decyzji strony zawiadomiono o zebraniu materiału dowodowego niezbędnego do wydania decyzji z pouczeniem o możliwości zapoznania się z aktami sprawy oraz wspomnianym powyżej materiale dowodowym.

W toku postępowania nie wniesiono uwag.

Wydaną decyzję przekazano stronom postępowania, natomiast na tablicy ogłoszeń Urzędu Gminy Malbork oraz BIP zawiadomiono poprzez obwieszczenie o fakcie jej wydania.

Biorąc powyższe pod uwagę, orzekam jak w sentencji niniejszej decyzji.

Pouczenie:

Od niniejszej decyzji służy stronom odwołanie do Samorządowego Kolegium Odwoławczego w Gdańsku, ul. Podwale Przedmiejskie 30, 80-824 Gdańsk, za pośrednictwem Wójta Gminy Malbork w terminie 14 dni od daty jej doręczenia. Strony mają prawo do zrzeczenia się odwołania. Z dniem doręczenia organowi administracji publicznej oświadczenia o zrzeczeniu się odwołania przez ostatnią ze stron postępowania, decyzja staje się ostateczna i prawomocna.

W przypadku niewydania przez właściwy organ decyzji w sprawie ustalenia lokalizacji inwestycji celu publicznego w terminie 65 dni od dnia złożenia wniosku o wydanie takiej decyzji, organ wyższego stopnia wymierza temu organowi, w drodze postanowienia, na które przysługuje zażalenie, karę pieniężną w wysokości 500 zł za każdy dzień zwłoki. Postępowanie w sprawie wymierzenia kary pieniężnej, wszczyna się z urzędu, jeżeli podmiot, który wystąpił z wnioskiem o ustalenie lokalizacji inwestycji celu publicznego, wniesie żądanie wymierzenia tej kary. Do wyżej wymienionego terminu nie wlicza się terminów przewidzianych w przepisach prawa do dokonania określonych czynności, okresów zawieszenia postępowania oraz okresów opóźnień spowodowanych z winy strony albo z przyczyn niezależnych od organu.

Niniejsza decyzja nie rodzi praw do terenu oraz nie narusza praw własności i uprawnień osób trzecich.

Niniejsza decyzja wygasa, jeśli:

- a) inny wnioskodawca uzyska pozwolenia na budowę;*
- b) dla przedmiotowego terenu uchwalony zostanie miejscowy plan zagospodarowania przestrzennego, którego ustalenia są inne niż niniejszej decyzji, przepisu tego nie stosuje się, jeżeli została wydana ostateczna decyzja o pozwoleniu na budowę.*

Niniejsza decyzja nie upoważnia do prowadzenia robót budowlanych, a jedynie stanowi podstawę do wystąpienia z wnioskiem o zgłoszenie zamiaru budowy wykonania robót budowlanych lub z wnioskiem o pozwolenie na budowę, zgodnie z Rozdziałem 4 ustawy z dnia 7 lipca 1994 r. – Prawo Budowlane (t.j. Dz. U. z 2024 r., poz. 725 ze zm.), do którego należy dołączyć niniejszą decyzję wraz ze wszystkimi opiniami, uzgodnieniami, pozwoleniami i innymi dokumentami wymaganymi przepisami szczegółowymi. Wnioskodawcy, który nie uzyskał prawa do terenu, nie przysługuje roszczenie o zwrot nakładów poniesionych w związku z otrzymaną decyzją o ustaleniu lokalizacji inwestycji celu publicznego.

Na podstawie art. 1 ust. 1 pkt 1 lit. a, w związku z art. 8 ust. 3 ustawy z dnia 16 listopada 2006 r. (t.j. Dz. U. z 2023 r. poz. 2111 ze zm.) dokonano zapłaty należnej opłaty skarbowej za dokonanie czynności urzędowej – wydanie decyzji o ustaleniu lokalizacji inwestycji celu publicznego na konto Urzędu Gminy Malbork w wysokości 598 zł (słownie złotych: pięćset dziewięćdziesiąt osiem) zgodnie z treścią części I pkt 8 załącznika do tej ustawy oraz za złożone pełnomocnika w wysokości 17 zł (słownie złotych: siedemnaście), zgodnie z treścią części IV załącznika.



Z up. WÓJTA
GMINY MALBORK
Dorota Chłapalska
KIEROWNIA KANCELARIJ
Burmistrz Gminy Malbork

Załączniki:

- załącznik graficzny nr 1.

Otrzymują:

- 1. Pan Dariusz Chmura (pełnomocnik: Energa-Operator SA z siedzibą w Gdańsku, ul. Marynarki Polskiej 130, 80-557 Gdańsk), EL VEN Sp. z o. o. ul. Ks. Andrzeja Klimuszki 23, 82-300 Elbląg.
- 2. Strony wg rozdzielnika
- 2. a/a

Do wiadomości:

- 1. Marszałek Województwa Pomorskiego, ul. Okopowa 21/27, 89-810 Gdańsk

Projekt decyzji opracował: Paweł Weretycki, posiadający kwalifikacje do sporządzania projektów decyzji o ustaleniu lokalizacji inwestycji celu publicznego zgodnie z art. 50 ust. 4, art. 5 ust. 5 ustawy o planowaniu i zagospodarowaniu przestrzennym (t.j. Dz. U. z 2023 r., poz. 977 ze zm.).

Województwo: pomorskie

Powiat: malborski

Jednostka ewidencyjna: 220904_2, Malbork-G

Obręb: 0010 Nowa Wieś

Arkusz: 3

Działka: 200/2


Załącznik nr 1 do decyzji Wójta Gminy
Malbork o ustaleniu lokalizacji inwestycji celu
publicznego znak.

PP.6733.10.2024 z dnia 05.11.2024 r.

MAPA ZASADNICZA
SKALA 1:1000

WÓJTA GMINY MALBORK
[Podpis]
[Pieczęć]
[Data]

POŚWIADCZA SIĘ ZA ZGODNOŚĆ Z ORYGINAŁEM
NINIEJSZ KOPIĘ MAPY

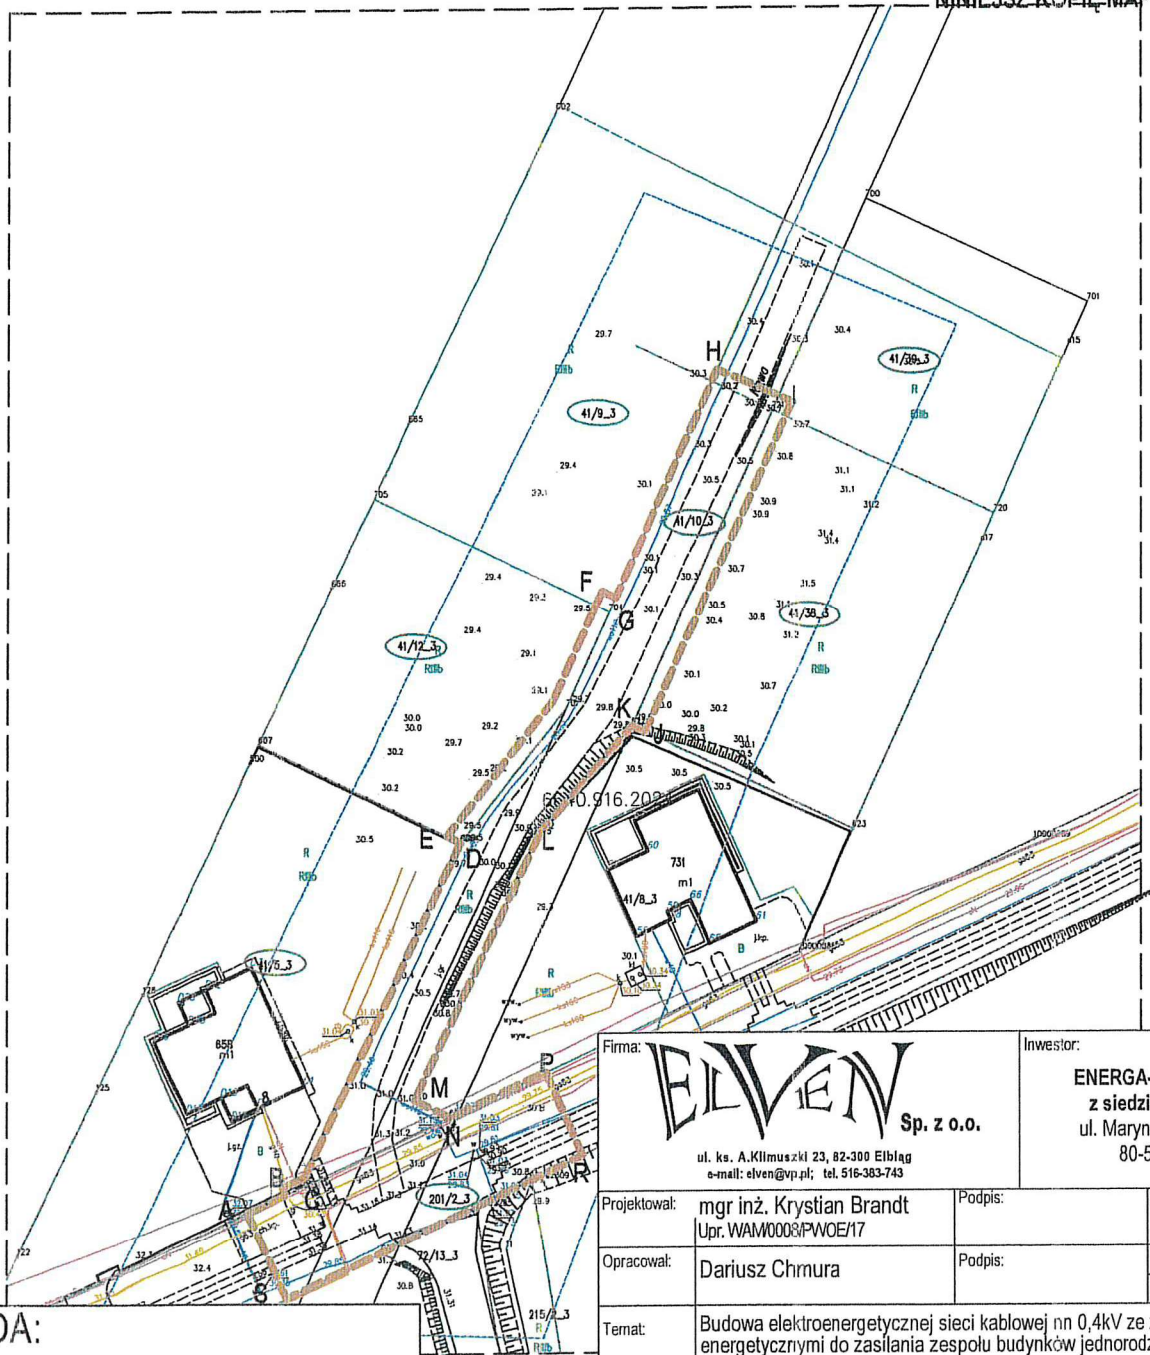

LEGENDA:



LINIA ROZGRANICZAJĄCA
TEREN INWESTYCYJNY



działki objęte inwestycją

Firma: ELVEN Sp. z o.o. ul. ks. A.Klimuszki 23, 82-300 Elbląg e-mail: elven@vp.pl; tel. 516-383-743		Inwestor: ENERGA-OPERATOR SA z siedzibą w Gdańsku ul. Marynarki Polskiej 130 80-557 Gdańsk	
Projektował: mgr inż. Krystian Brandt Upr. WAM0003/PWOE/17	Podpis:	Branża: Elektryczna	
Opracował: Dariusz Chmura	Podpis:	Data: 09.2024	faza: projekt
Temat:	Budowa elektroenergetycznej sieci kablowej nn 0,4kV ze złączami energetycznymi do zasilania zespołu budynków jednorodzinnych		
Adres:	Nowa Wieś Malborska, dz. 201/2, 41/5, 41/10, 41/12, 41/9, 41/38, 41/39 obręb 0010 Nowa Wieś, jedn. ewid. 220904_2, gmina Malbork, powiat malborski, woj. pomorskie		
Nr OBI: OBI/24/2402196	Nr warunków:	P/22/051684; B/22/051815	
Nazwa rysunku:	Projekt zagospodarowania terenu		
Skala: 1:1000	Nr projektu:	Nr rysunku: 01	Nr ark.: -



**WÓJT GMINY
MALBORK**
ul. Ceglana 7
82-200 Malbork

PP.7230.UZP.66.2024.PW

Uzgodnienie 66/U/2024

Nazwa zadania: budowa elektroenergetycznej sieci kablowej nn 0,4kV w pasie drogi gminnej w celu zasilania zespołu budynków jednorodzinnych, lokalizowanych na dz. nr 41/9, 41/12, 41/38 i 41/39 w msc. Nowa Wieś Malborska.

Rodzaj uzbrojenia: elektroenergetyczna linia kablowa nn 0,4kV

Inwestor: ENERGA – OPERATOR SA z siedzibą w Gdańsku przy udziale pełnomocnika Dariusza Chmura reprezentującego firmę ELVEN Sp. z o.o., ul. ks. Andrzeja Klimuszki 23, 82-300 Elbląg

Działka objęta uzgodnieniem (własność Gminy Malbork) – działka drogowa, droga wewnętrzna, numer działki ewidencyjnej 201/2 (ul. Spacerowa), 41/10 (ul. Nowa), ark. 3, obr. Nowa Wieś, m. Nowa Wieś Malborska, gm. Malbork.

Prawo do dysponowania nieruchomością na cele budowlane:

- niniejsze uzgodnienie stanowi dla Inwestora prawo do czasowego dysponowania na cele budowlane nieruchomością stanowiącą własność Gminy Malbork. W świetle ustawy Prawo Budowlane może być wykorzystana w przypadku konieczności uzyskania pozwolenia na budowę.

Warunki Uzgodnienia:

- Uzgodnienie nie uprawnia do rozpoczęcia robót na gruncie ww. działki.
- Uregulowanie stanu prawnego posadowionych na ww. działkach urządzeń nastąpi w drodze ustanowienia służebności na czas nieoznaczony za jednorazowym wynagrodzeniem oszacowanym przez niezależnego rzeczoznawcę – wystąpić z wnioskiem o ustanowienie służebności - pracownik ds. gospodarki gruntami w Urzędzie Gminy Malbork (tel. kontaktowy: 506-193-831).
- O terminie wejścia w teren działki w celu zajęcia i wbudowania w pasie drogowym urządzeń poinformować Urząd Gminy Malbork na min. 14 dni przed rozpoczęciem prac.
- Lokalizacja przyłącza nie może kolidować z funkcjonalnością drogi i potrzebami ruchu drogowego.
- Zachować normatywne odległości w pionie i poziomie od urządzeń podziemnych.
- Koszt budowy lub przebudowy nawierzchni i urządzeń drogowych znajdujących się w pasie drogowym spowodowane budową ww. infrastruktury technicznej ponosi inwestor.

- Roboty ziemne należy wykonać z zachowaniem zasad bezpieczeństwa ludzi, nie uszkadzając urządzeń podziemnych.
- Zajmujący pas drogowy jest obowiązany zapewnić bezpieczne warunki ruchu i przywrócić pas do poprzedniego stanu użyteczności z wykorzystaniem materiałów nie gorszych niż te aktualnie wbudowane.
- Na terenie inwestycji mogą występować niezainwentaryzowane dreny i sączki drenarskie, które w przypadku ewentualnego przerwania należy przywrócić do pierwotnego stanu ich funkcjonowania.
- Lokalizacja przyłącza nie może kolidować z funkcjonalnością drogi i potrzebami ruchu drogowego – opracować i przekazać do zatwierdzenia projekt organizacji ruchu, jeśli prace (w tym dostawy materiału) odbywać się będą na terenie jezdni dróg.
- Wykonawca odpowiada za odpowiednie zabezpieczenie terenu budowy.
- Wszelkie odkształcenia jezdni oraz innych elementów pasa drogowego w miejscu robót w terminie 2 lat od zakończenia robót będą usuwane na koszt wykonawcy.
- Zarządca drogi nie ponosi odpowiedzialności za ewentualne kolizje z urządzeniami obcymi znajdującymi się w pasie drogowym.
- Zarządca drogi nie ponosi odpowiedzialności za niezainwentaryzowane na mapach zasadniczych obiekty lub urządzenia infrastruktury technicznej. Wykonawca winien przeprowadzić wizję w terenie przed rozpoczęciem robót.
- Wykonawca odpowiada za odpowiednie zabezpieczenie terenu budowy.
- Zabrania się zasypywania lub ingerowania w odbiorniki wód deszczowych z terenów pasa drogowego.
- Uzgodnienie ważne przez okres 36 miesięcy od daty jego wydania.

Załączniki:

1. Mapa zasadnicza (skala 1:500) – 1 szt.



Signed by /
Podpisano przez:

Wojciech Jan
Łukasiewicz

Date / Data: 2024-
11-29 07:19

Otrzymują:

1. ENERGIA – OPERATOR SA, na ręce pełnomocnika Dariusza Chmura reprezentującego firmę ELVEN Sp. z o.o., ul. ks. Andrzeja Klimuszkę 23, 82-300 Elbląg

2. aa

Załącznik nr 1 do uzgodnienia
PP.7230.UZP.66.2024.PW

proj. złącze kablowo-pomiarowe
typu KRSN-P2/2F-NH2/2R-NH00/F
dz. 41/10 - P/22/051684; B/22/051815
(zasilanie dz. 41/38; 41/39)

(istn. obw. 300 z T-6093)

proj. linia kablowa
typu YAKXS 4x120 (L=42/48m)

proj. złącze kablowo-pomiarowe

typu P2-Rs/LZV/F

dz. 41/12; 41/19 - B/22/051815

(istn. obw. 300 z T-6093)

proj. linia kablowa
typu YAKXS 4x120 (L=92/100m)

istn. ZP4458903

typu KRSN-P2/2F-NH2/2R-NH00/F
- punkt przyłączenia

(istn. obw. 300 z T-6093)

proj. linia kablowa
typu YAKXS 4x120 (L=1/4m)

istn. linia kablowa nn 0,4kV
typu YAKXS 4x120

(relacji: ZP4458903 - ZK-2056)
wyłączyć z istn. ZP4458903, skrócić
i wprowadzić do proj. KRSN

proj. złącze kablowe
typu KRSN-00/4R-NH2/F
dz. 201/2 - B/22/051815

proj. przecisk pod wiadzem
proj. rura ochronna
typu SRS110; L=5m

proj. rura ochronna
typu DVK110; L=3m

proj. rura ochronna
typu DVK110; L=8m

Firma: **ELVEN** Sp. z o.o.
ul. ks. A. Kisimaza 24, 82-506 Elbląg
Krajowa Izba Gospodarcza, NIP: 525-000-00-00

Inwestor:

ENERGA-OPERATOR SA
z siedzibą w Gdańsku
ul. Marynarki Polskiej 130
80-557 Gdańsk

Projektował: mgr inż. Krystian Brandt
Upr. WAM0008PW0617

Opracował: Dariusz Chmura

Temat: Budowa elektroenergetycznej sieci kablowej nn 0,4kV ze złączami
energetycznymi do zasilania zespołu budynków jednorodzinnych

Adres: Nowa Wieś Małoborska, dz. 41/10, 41/12, 41/19, 41/5, 201/2 obrotu 0010 Nowa
Wieś, jedn. ewid. 220504, 2. gmina Małobork, powiat malborski, woj.
pomorskie

Nr OBi: OBi/24/2402196

Nr warunków: P/22/051684; B/22/051815

Nazwa rysunku: Projekt zagospodarowania terenu

Skala: 1:500

Nr projektu: 01

Nr ark.: -