


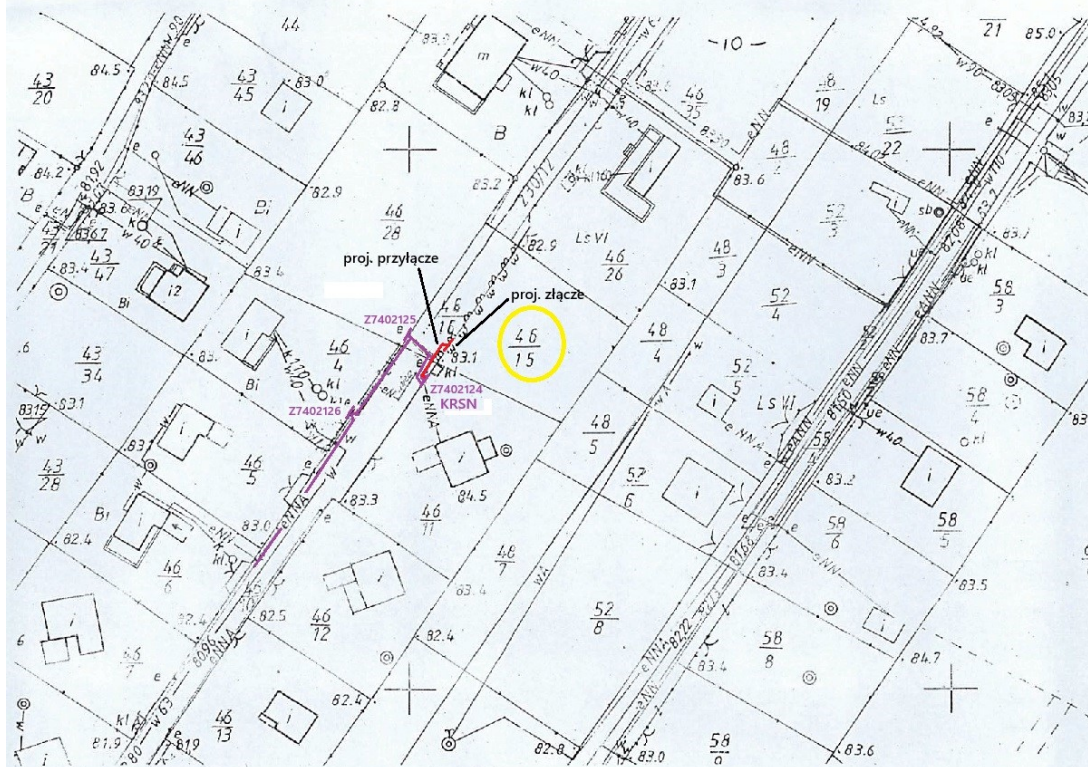

Woj. mazowieckie
Powiat płocki
Jednostka ewidencyjna: 141907_2 Łąck
Obręb: Nr 0009 MATYLDÓW

USŁUGI GEODEZYJNE
Aleksandra Waszkowska
ul. 3-go Maja 34, 09-500 Gostynin
tel. 660 687 470; (24) 235 49 99
NIP 971-019-49-81. REGON 610405555

GGN-III.6640.516.2018

Mapa inwentaryzacji przyłączy eNN

- do działek nr 46/28, 46/11

skala 1:1000

Obiekt wybudowano zgodnie z projektem zagospodarowania terenu.

Ark. mapy syt. – wys.. Ark. mapy 261.242.252

Układ współrzędnych płaskich – „1965”

Układ współrzędnych wysokościowych – „86”

Wykonawca: **GEODETA UPRAWNIONY**
Aleksandra Waszkowska
nr upr. 16558

Gostynin, dnia 22.03.2018r.

Poświadczam się zgodność niniejszej kopii z treścią materiału państwowego zasobu geodezyjnego i kartograficznego	
Organ prowadzący państwowy zasób geodezyjny i kartograficzny	STAROSTA PŁOCKI
Nazwa materiału zasobu	Kopia z zasobu
Identyfikator ewidencyjny materiału zasobu	2018. 1064 P.1419
Data wykonania kopii	2018-04-03
Imię, nazwisko i podpis osoby reprezentującej organ	zup. STAROSTY 14.03.2018 GGN-III.6642.14.03.2018 Inspektor w Wydziale Geodezji i Gospodarki Nieruchomościami