



CHODNIK / KRAWĘŻNIK NAJAZDOWY

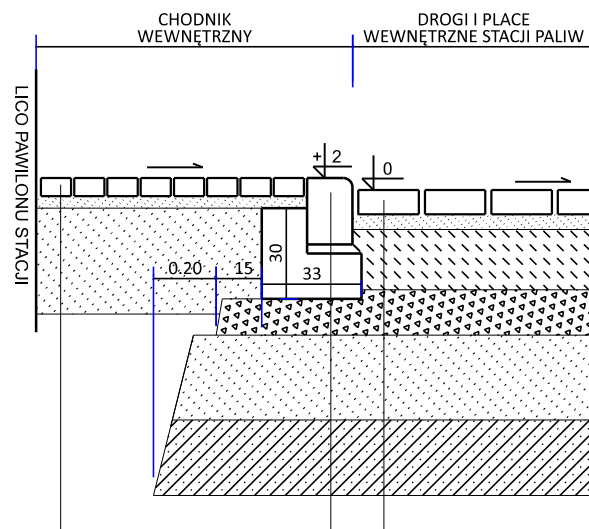

Krawężnik bet. 15x30x100 cm		Kostka betonowa	8 cm
Podsypka cem.-piask. 1:3	3 cm	Podsypka cem.-piask. 1:4	4 cm
Lawa bet. C16/20 z oporem	15 cm	Beton cementowy C16/20	20 cm
Kruszywo łamane 0/31,5	12 cm	Kruszywo łamane 0/31,5	15 cm
Mieszanka stab. cementem C ₄₅	30 cm	Pospółka	25 cm
		Mieszanka stab. cementem C ₄₅	30 cm

Kostka betonowa	6 cm
Podsyпка cem.-piask. 1:4	4 cm
Pospółka	40 cm
Krawężnik bet. najazdowy 15x22	3 cm
Podsyпка cem.-piask. 1:3	3 cm
Lawa bet. C16/20 z oporem	15 cm
Kruszywo łamane 0/31,5	15 cm
Pospółka	25 cm
Mieszanka stab. cementem C ₄₅	30 cm

STANOWISKO ZLEWOWE

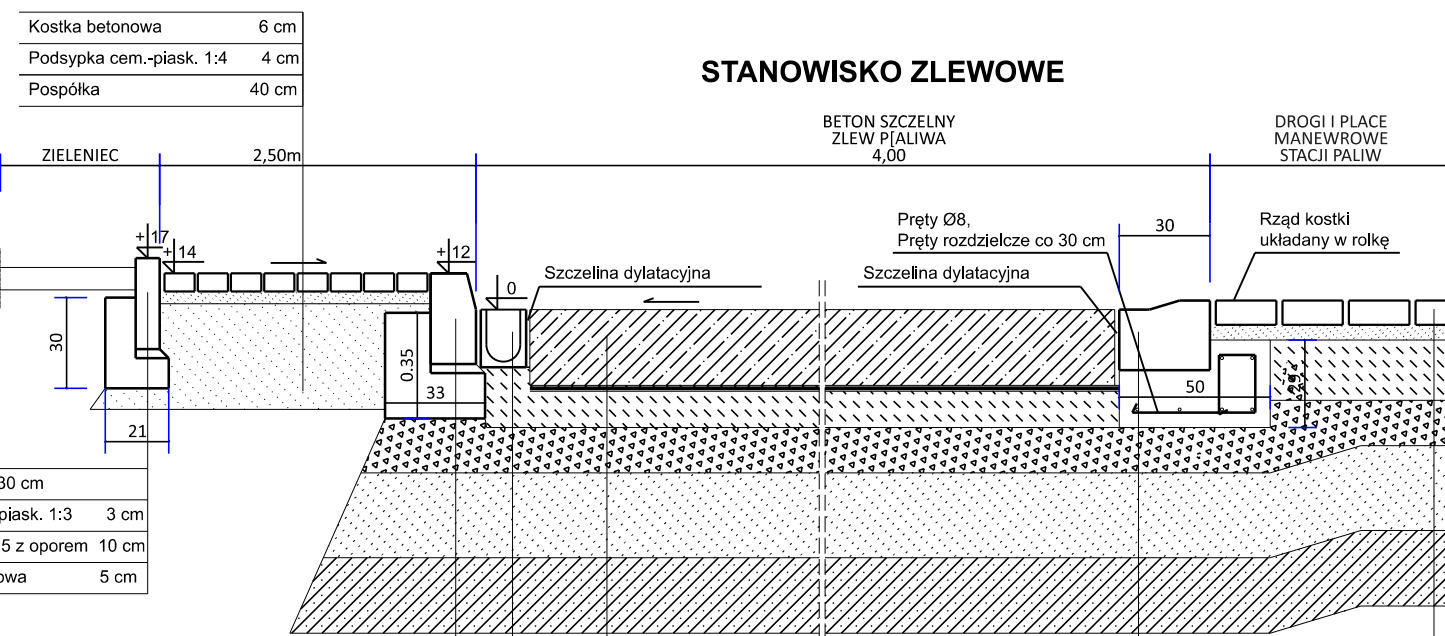

Kostka betonowa	8 cm
Podsyпка cem.-piask. 1:4	4 cm
Beton cementowy C16/20	20 cm
Mieszanka stab. cementem C152	30 cm

Krawężnik bet. 15x30x100 cm
Podsypka cem.-piask. 1:3 3 cm
Ława bet. C16/20 z oporem 15 cm
Warstwy konstrukcyjne nawierzchni

Kostka betonowa	8 cm
Podsypka cem.-piask. 1:4	4 cm
Beton cementowy C16/20	20 cm
Kruszywo łamane 0/31,5	15 cm
Pospółka	25 cm
Mieszanka stab. cementem C 45	30 cm

Krawężnik bet. 15x30x100 cm	
Podsyпка cem.-piask. 1:3	3 cm
Ława bet. C16/20 z oporem	15 cm
Kruszywo łamane 0/31,5	12 cm
Mieszanka słab. cementem C ₄₅	30 cm

Płyta z betonu C35/45	25 cm
zbrojenie siatkami górą i dołem Ø10 20x20 cm	
Folia budowlana 2 x 0,2 mm	
Beton C12/15	12 cm
Kruszywo łamane 0/31,5	15 cm
Pospółka	25 cm
Mieszanka stab. cementem C 45	30 cm


Krawężnik systemowy 30x20/23cm	
Podsyпка cem.-piask. 1:3	3 cm
Ława bet. C20/25 z oporem	15 cm
Kruszywo łamane 0/31,5	12 cm
Pospółka	25 cm
Mieszanka stab. cementem C 45	30 cm

Kostka betonowa	8 cm
Podsypka cem.-piask. 1:4	4 cm
Beton cementowy C16/20	20 cm
Kruszywo łamane 0/31,5	15 cm
Pospółka	25 cm
Mieszanka stab. cementem C ₄₅	30 cm

Technical drawing showing a cross-section of a concrete slab connection between two beams. The drawing includes the following labels and dimensions:

- Masa zalewowa** (Pouring mass)
- Kord** (Cord)
- Siatka Ø10 20x20 cm** (Mesh)
- Beton C35/45** (Concrete)
- Dimensions:** 7.5, 3, 12, 5, 25

POŁĄCZENIA NAWIERZCHNI

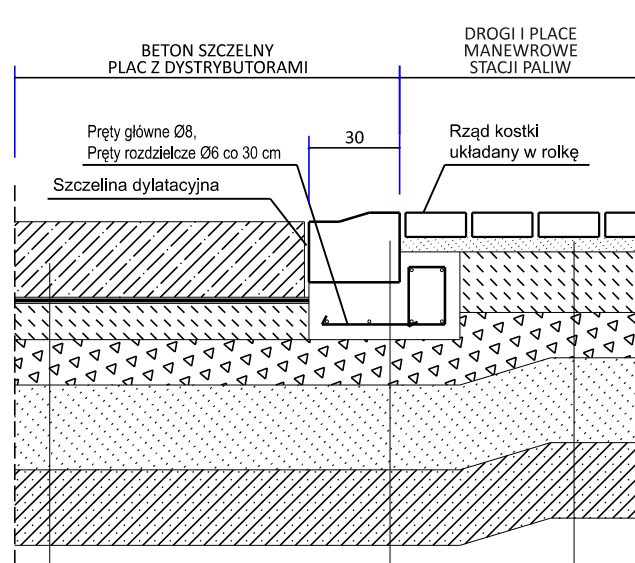


Plyta z betonu C35/45	25 cm
zbrojenie siatkami górą i dołem Ø10 12x20 cm	
Folia budowlana 2 x 0,2 mm	
Beton C12/15	12x20 cm
Kruszywo łamane 0/31,5	15 cm
Pospółka	25 cm
Mieszanka stb. cementem C ₄₅	30 cm

Plyta z betonu C35/45	25 cm
zbrojenie siatkami góra i dół	Ø10 20x20 cm
Folia budowlana 2 x 0,2 mm	
Beton C12/15	12 cm
Kruszywo łamane 0/31,5	15 cm
Pospółka	25 cm
Mieszanka stab. cementem C 45	30 cm

Krawężnik systemowy 30x20/23cm	
Podsyпка cem.-piask. 1:3	3 cm
Ława bet. C20/25	15 cm
Kruszywo łamane 0/31,5	15 cm
Pospółka	25 cm
Mieszanka słab. cementem C ₄₅	30 cm

Kostka betonowa	8 cm
Podsypka cem.-piask. 1:4	4 cm
Beton cementowy C16/20	20 cm
Kruszywo łamane 0/31,5	15 cm
Pospółka	25 cm
Mieszanka stab. cementem C 45	30 cm

POŁĄCZENIE NAWIERZCHNI

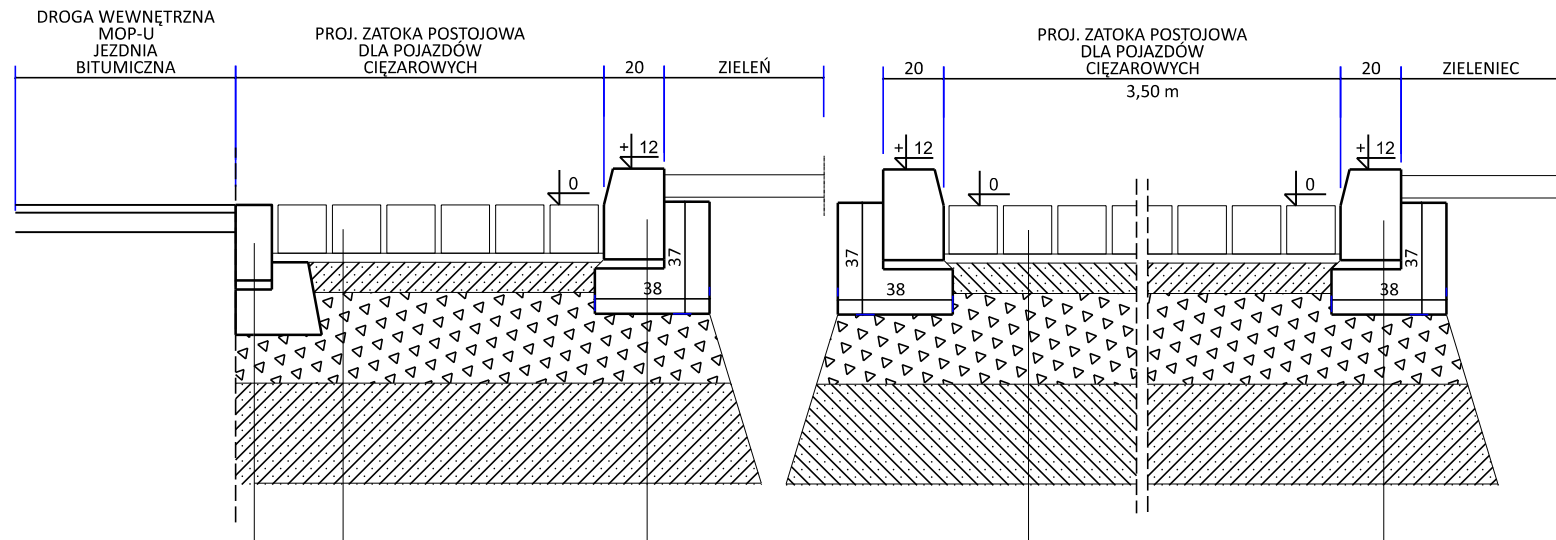

Kostka betonowa	8 cm
Podsypka cem.-piask. 1:4	4 cm
Beton cementowy C16/20	20 cm
Kruszywo łamane 0/31,5	15 cm
Pospółka	25 cm
Mieszanka stab. cementem C ₄₅	30 cm


Krawężnik kam. najazdowy 15x22 cm	
Podsypka cem.-piask. 1:3	3 cm
Ława bet. C20/25 z oporem	15 cm
Istniejące warstwy konstrukcyjne	

Opornik kamieny 12x25 cm	
Podsypka cem.-piask. 1:3	3 cm
Ława bet. C20/25 z oporem	15 cm
Warstwy konstrukcyjne nawierzchni	

Kostka kamienna 15/17 cm	
Podsypka cem.-piask. 1:4	3 cm
Mieszanka stab. cementem C ₃₀	10 cm
Kruszywo łamane 0/63	30 cm
Mieszanka stab. cementem C ₄₅	35 cm

Kostka kamienna 15/17 cm	
Podsypka cem.-piask. 1:4	3 cm
Mieszanka stab. cementem C ₆₆	10 cm
Kruszywo łamane 0/63	30 cm
Mieszanka stab. cementem C ₉₅	35 cm

Krawężnik kam. 20x30 cm	
Podsypka cem.-piask. 1:3	3 cm
Ława bet. C12/15 z oporem	15 cm
Warstwy konstrukcyjne nawierzchni	

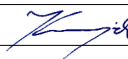Wykonawca: ViaProjekt S.p. z o.o. ul. Plac Lasoty 7, 30-539 Kraków NIP: 6793338167; REGON: 542391328; KRS: 0001187303 +48 533 130 266 www.viaprojekt.pl, biuro@viaprojekt.pl					
Nazwa inwestycji: Budowa stacji paliw płynnych i gazu lpg z wiatą dystrybutorową wraz z infrastrukturą techniczną, drogami wewnętrznymi, parkingami, instalacjami, zbiornikami i pylonami w Bystrzejowicach (trasa S17) na działkach nr 250/4, 251, 321/1, 164/6 jednostka ewidencyjna: 061703_5; Obręb 0006 Bystrzejowice A Ukaz		Inwestor:			
Tytuł rysunku: SZCZEGÓŁY KONSTRUKCYJNE / PRZEKROJE					
Funkcja	Imię i nazwisko	Specjalność	Nr uprawnień	Podpis	Rodzaj oprac. PT
BRANŻA DROGOWA					
Projektant	mgr inż. Jarosław Krzyżek	DROGOWA	MAP/0013/PWOD/12		Skala 1:25
Zespół Projektowy					
Kraków, sierpień 2026 r.					Rys. 2.1