


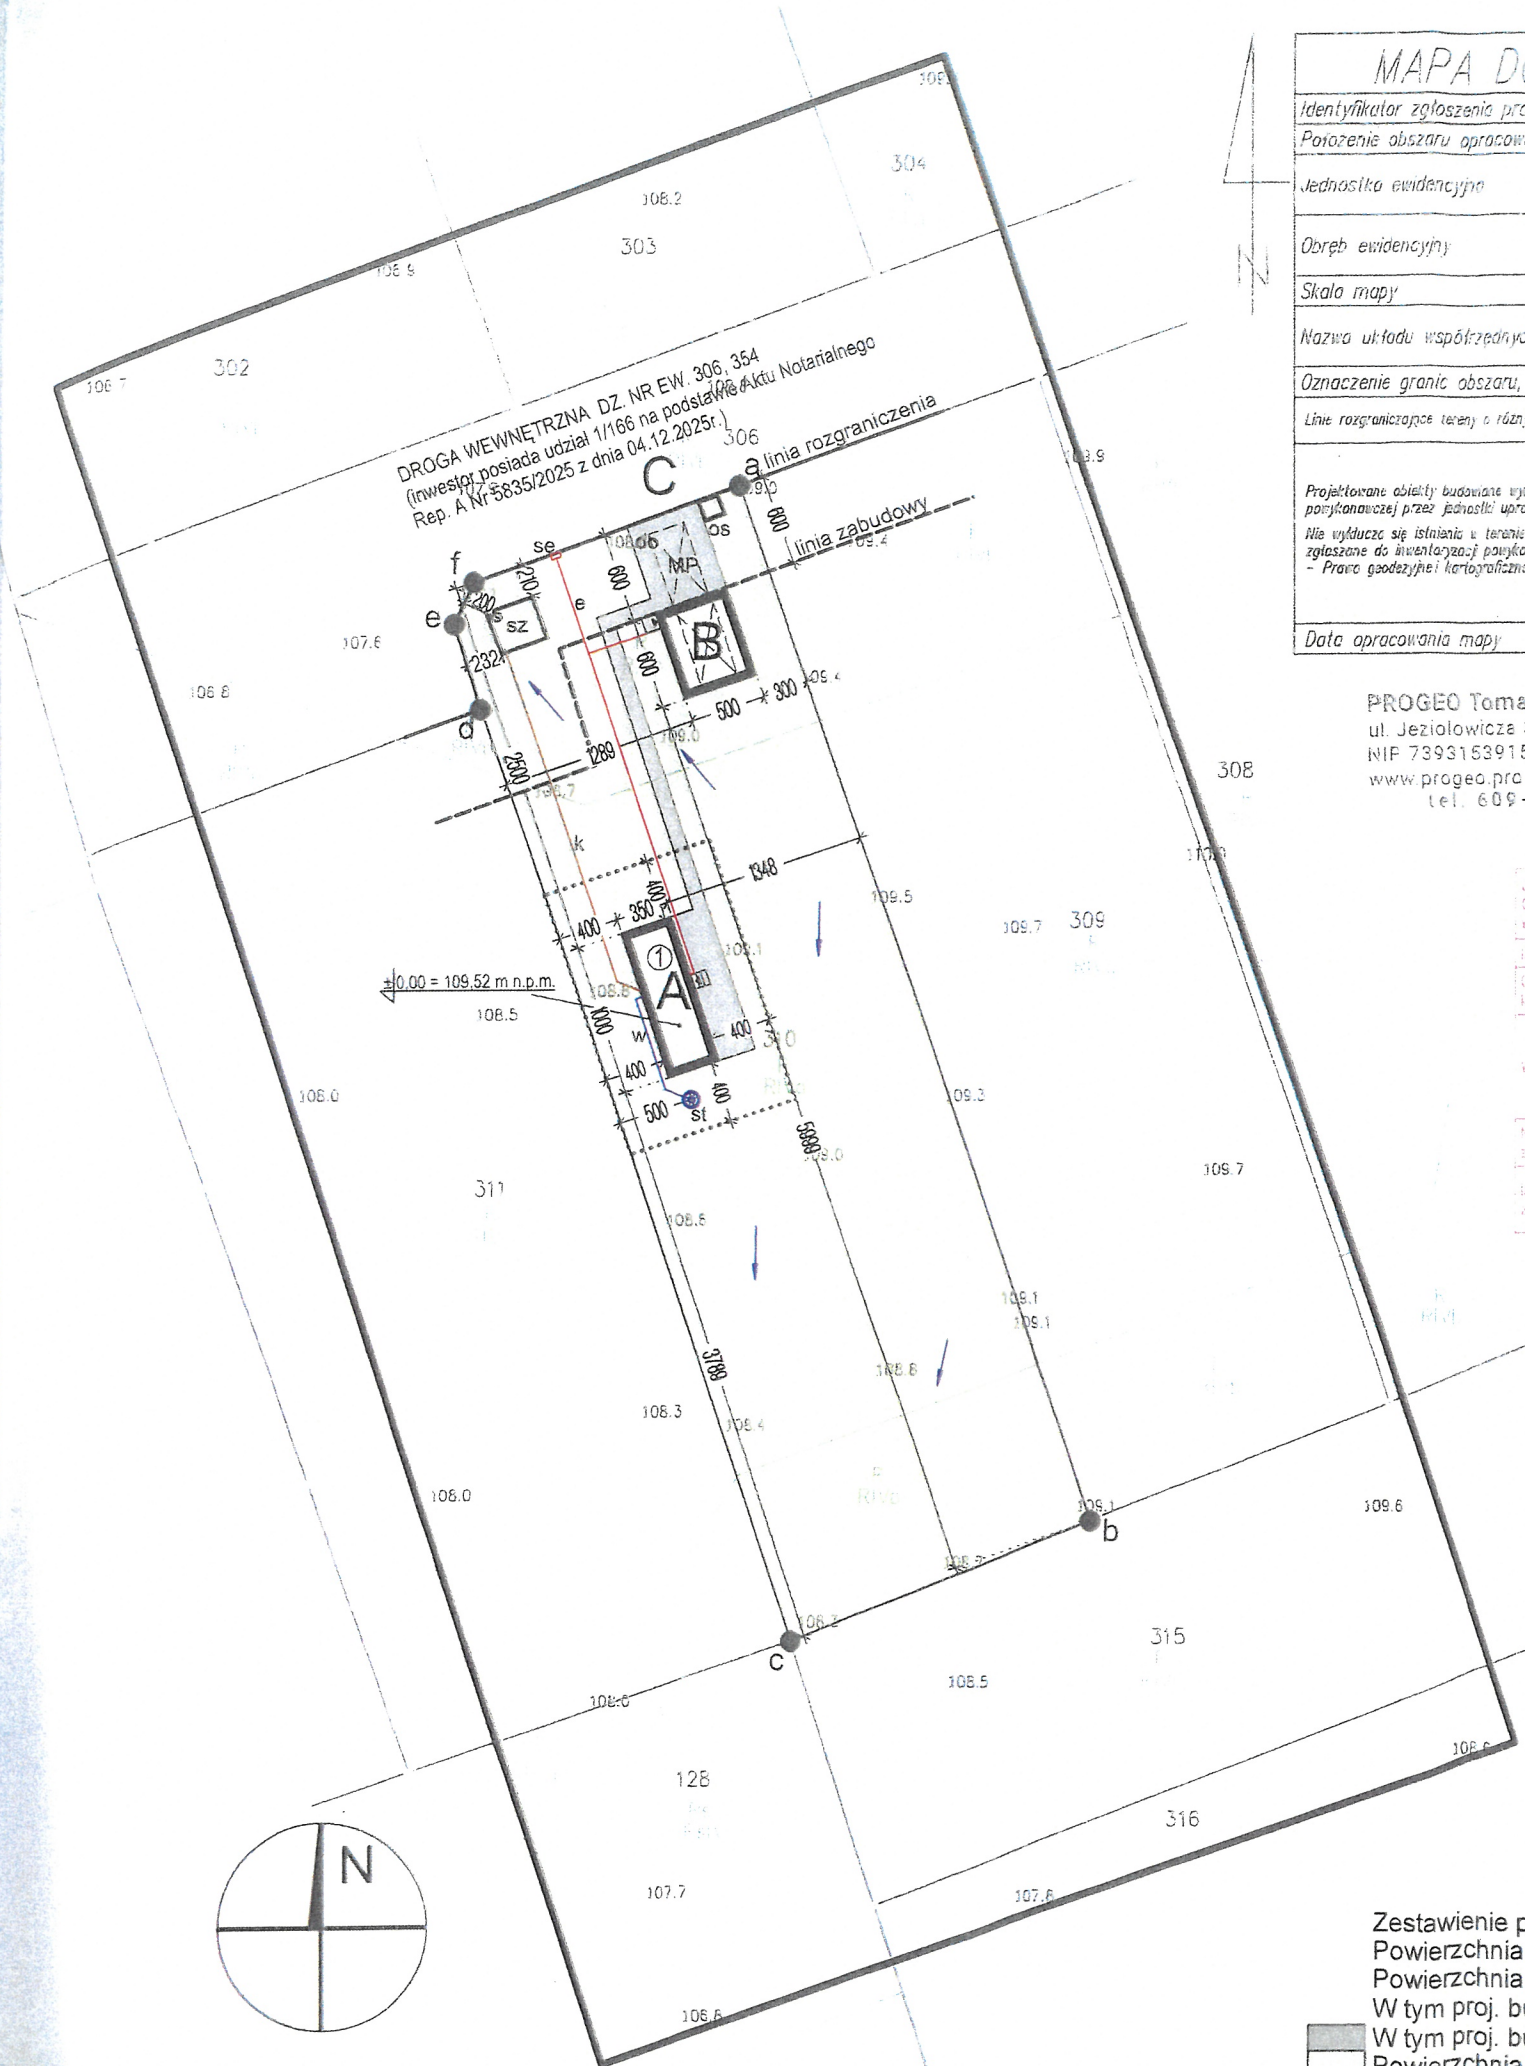


| MAPA DO CELÓW PROJEKTOWYCH   |                        |                  |
|---|------------------------|------------------|
| Identyfikator zgłoszenia pracy geodezyjnej   | GK.6640.1227.2026      |                  |
| Położenie obszaru opracowania   | Dziśnity, dz. 310      |                  |
| Jednostka ewidencyjna   | identyfikator          | 281505_2         |
|   | nazwa                  | MAŁDYTY          |
| Obręb ewidencyjny   | identyfikator          | 281505_2.0002    |
|   | nazwa                  | DZIŚNITY         |
| Skala mapy   | 1:500                  |                  |
| Nazwa układu współrzędnych   | prostokątnych płaskich | PL-E TRF 2000    |
|   | wysokości              | PL-E VRF 2007-NH |
| Oznaczenie granic obszaru, który był przedmiotem aktualizacji   |                        |                  |
| Linie rozgraniczające tereny o różnym przeznaczeniu   |                        |                  |
| Projektowane obiekty budowlane wymagające pozwolenia na budowę podlegają wytyczeniu i inwentaryzacji porządkowej przez jednostki uprawnione do wykonywania prac geodezyjnych   |                        |                  |
| Nie wyklucza się istnienia w terenie innych, nie wykazanych na niniejszej mapie urządzeń poziomych, które nie były zgłoszone do inwentaryzacji porządkowej zgodnie z art. 27 Ustawy z dnia 17 maja 1988r. - Prawo geodezyjne i kartograficzne (Dz. U. 2024 poz. 1151 z późn. zm.). |                        |                  |
| Data opracowania mapy   |                        | 18.05.2026 r.    |

PROGEO Tomasz Gadzikowski  
ul. Jeziolowicza 3/5 10-690 Olsztyn  
NIP 7393153915 REG 381238019  
www.progeo.pro biuro@progeo.pro  
tel. 609-99-03-99

inż. Tomasz Gadzikowski  
77717 GEODETA UPRAWNIONY

|   |   |
|---|---|
| Jestem świadomy odpowiedzialności karnej za złożenie fałszywych oświadczeń. Oświadczam, że operacji technicznej, zaważającej rezultaty prac geodezyjnych, nie wykonałem, ponieważ nie posiadałem dokumentu uprawniającym do wykonywania takich czynności. |   |
| Identyfikator zgłoszenia prac geodezyjnych   | GK.6640.1227.2026   |
| Organ aktywności geodezyjnej, który otrzymał zgłoszenie   | Słoneczna Powiatu Ostródzkiego   |
| Wzrost i data geodezyjnej   | PROGEO Tomasz Gadzikowski<br>ul. Jeziolowicza 3/5 10-690 Olsztyn<br>NIP 7393153915 REG 381238019<br>www.progeo.pro biuro@progeo.pro<br>tel. 609-99-03-99 |
| Nazwa, data sporządzenia dokumentu, zaważającego wynik pozytywny weryfikacji   | Pracownik nr 18.05.2026   |
| Imię i nazwisko oraz imię i nazwisko zaważającego kierownika prac   | inż. Tomasz Gadzikowski<br>im. 77717   |

Orientacja skala 1:25000

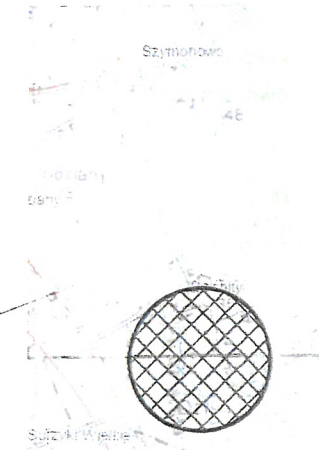

|                                                        |                                  |
|--------------------------------------------------------|----------------------------------|
| Zestawienie powierzchni obszaru opracowania a-b-c-d-a: |                                  |
| Powierzchnia opracowania                               | 1520,00 m <sup>2</sup> - 100,00% |
| Powierzchnia zabudowy                                  | 65,00 m <sup>2</sup> - 4,28%     |
| W tym proj. bud. A                                     | 35,00 m <sup>2</sup>             |
| W tym proj. bud. B (wg odrębnego postępowania)         | 30,00 m <sup>2</sup>             |
| Powierzchnia utwardzona                                | 78,00 m <sup>2</sup> - 5,13%     |
| Powierzchnia biologicznie czynna                       | 1377,00 m <sup>2</sup> - 90,59%  |
| Intensywność zabudowy                                  | i=0,04                           |

# PROJEKT ZAGOSPODAROWANIA DZ. NR 310 ZLOKALIZOWANA W MIEJSCOWOŚCI DZIŚNITY GM. MAŁDYTY W SKALI 1:500

## LEGENDA:

- a-b-c-d-e-f-a Granice opracowania
- ..... Strefa oddziaływania przedmiotowego zamierzenia
- Strefa aktualizacji mapy do celów projektowych
- A Projektowany budynek mieszkalny jednorodzinny
- B Projektowany budynek garażowy (wg odrębnego postępowania, zgłoszenie do 35m<sup>2</sup>)
- C Projektowany zjazd na teren działki (wg odrębnego postępowania)
- MP Projektowane miejsca postojowe (na utwardzonym podjeździe i w projektowanym garażu)
- se Projektowana skrzynka elektryczna (wg odrębnego postępowania)
- e Projektowana instalacja elektryczna
- w Projektowana instalacja wodociągowa
- st Projektowana studnia (do czasu realizacji gminnej sieci wodociągowej)
- k Projektowana instalacja kanalizacyjna
- sz Projektowany szczelny zbiornik na nieczystości ciekłe (do czasu realizacji gminnej sieci kanalizacyjnej)
- os Projektowane miejsce gromadzenia odpadów stałych (zadaszona osłona śmietnikowa)
- do Dojazd do projektowanego budynku
- 1 Ilość kondygnacji budynku
- Naturalny kierunek spływu wód opadowych (Istniejące rzedne terenu nie ulegną zmianie po wykonaniu projektowanych budynków)

Obszar oddziaływania projektowanego budynku mieszkalnego jednorodzinnego mieści się w granicach opracowania a-b-c-d-e-f-a

Projekt zagospodarowania opracowano na oryginalnej kopii mapy zasadniczej w skali 1:500 zarejestrowanej w Powiatowym Ośrodku dokumentacji Geodezyjnej i Kartograficznej w Ostródzie w dniu 18.05.2026r. pod numerem GK.6640.1227.2026

ARCHIPROJEKT RAFAŁ PRUSIK  
Ul. 3 Maja 8B, 07-200 Wyszaków  
Tel. 535-260-270  
Adres email: archi.projekt@o2.pl

**ARCHIPROJEKT**  
PROJEKTY BUDOWLANE

NAZWA OBIEKTU BUDOWLANEGO: BUDYNEK MIESZKALNY JEDNORODZINNY WRAZ Z NIEZBĘDĄĄ INFRASTRUKTURĄ TECHNICZNĄ

TYTUŁ RYSUNKU: PLAN ZAGOSPODAROWANIA TERENU

|                                |                                    |                      |                |
|--------------------------------|------------------------------------|----------------------|----------------|
| IMIĘ I NAZWISKO OPACOWUJĄCEGO: | mgr inż. architekt<br>RAFAŁ PRUSIK | PODPIS OPACOWUJĄCEGO | SKALA<br>1:500 |
|--------------------------------|------------------------------------|----------------------|----------------|

|                                                 |                            |   |               |
|-------------------------------------------------|----------------------------|---|---------------|
| IMIĘ I NAZWISKO PROJEKTANTA SPEC. ARCHITEKTURA: | ZOFIA KOWALCZYK            | PODPIS PROJEKTANTA<br> | NUMER RYSUNKU |
| NUMER UPRAWNIEN BUDOWLANOYCH:                   | UPR 0073/175/80 i 28/92/Os |   |               |

|                                                 |                   |   |    |
|-------------------------------------------------|-------------------|---|----|
| IMIĘ I NAZWISKO PROJEKTANTA SPEC. I. ELE. SAN.: | LECH ŚLEPOWROŃSKI | PODPIS PROJEKTANTA<br> | 01 |
| NUMER UPRAWNIEN BUDOWLANOYCH:                   | UPR 5583/61       |   |    |

DATA SPORZĄDZENIA: LPIEC 2026