


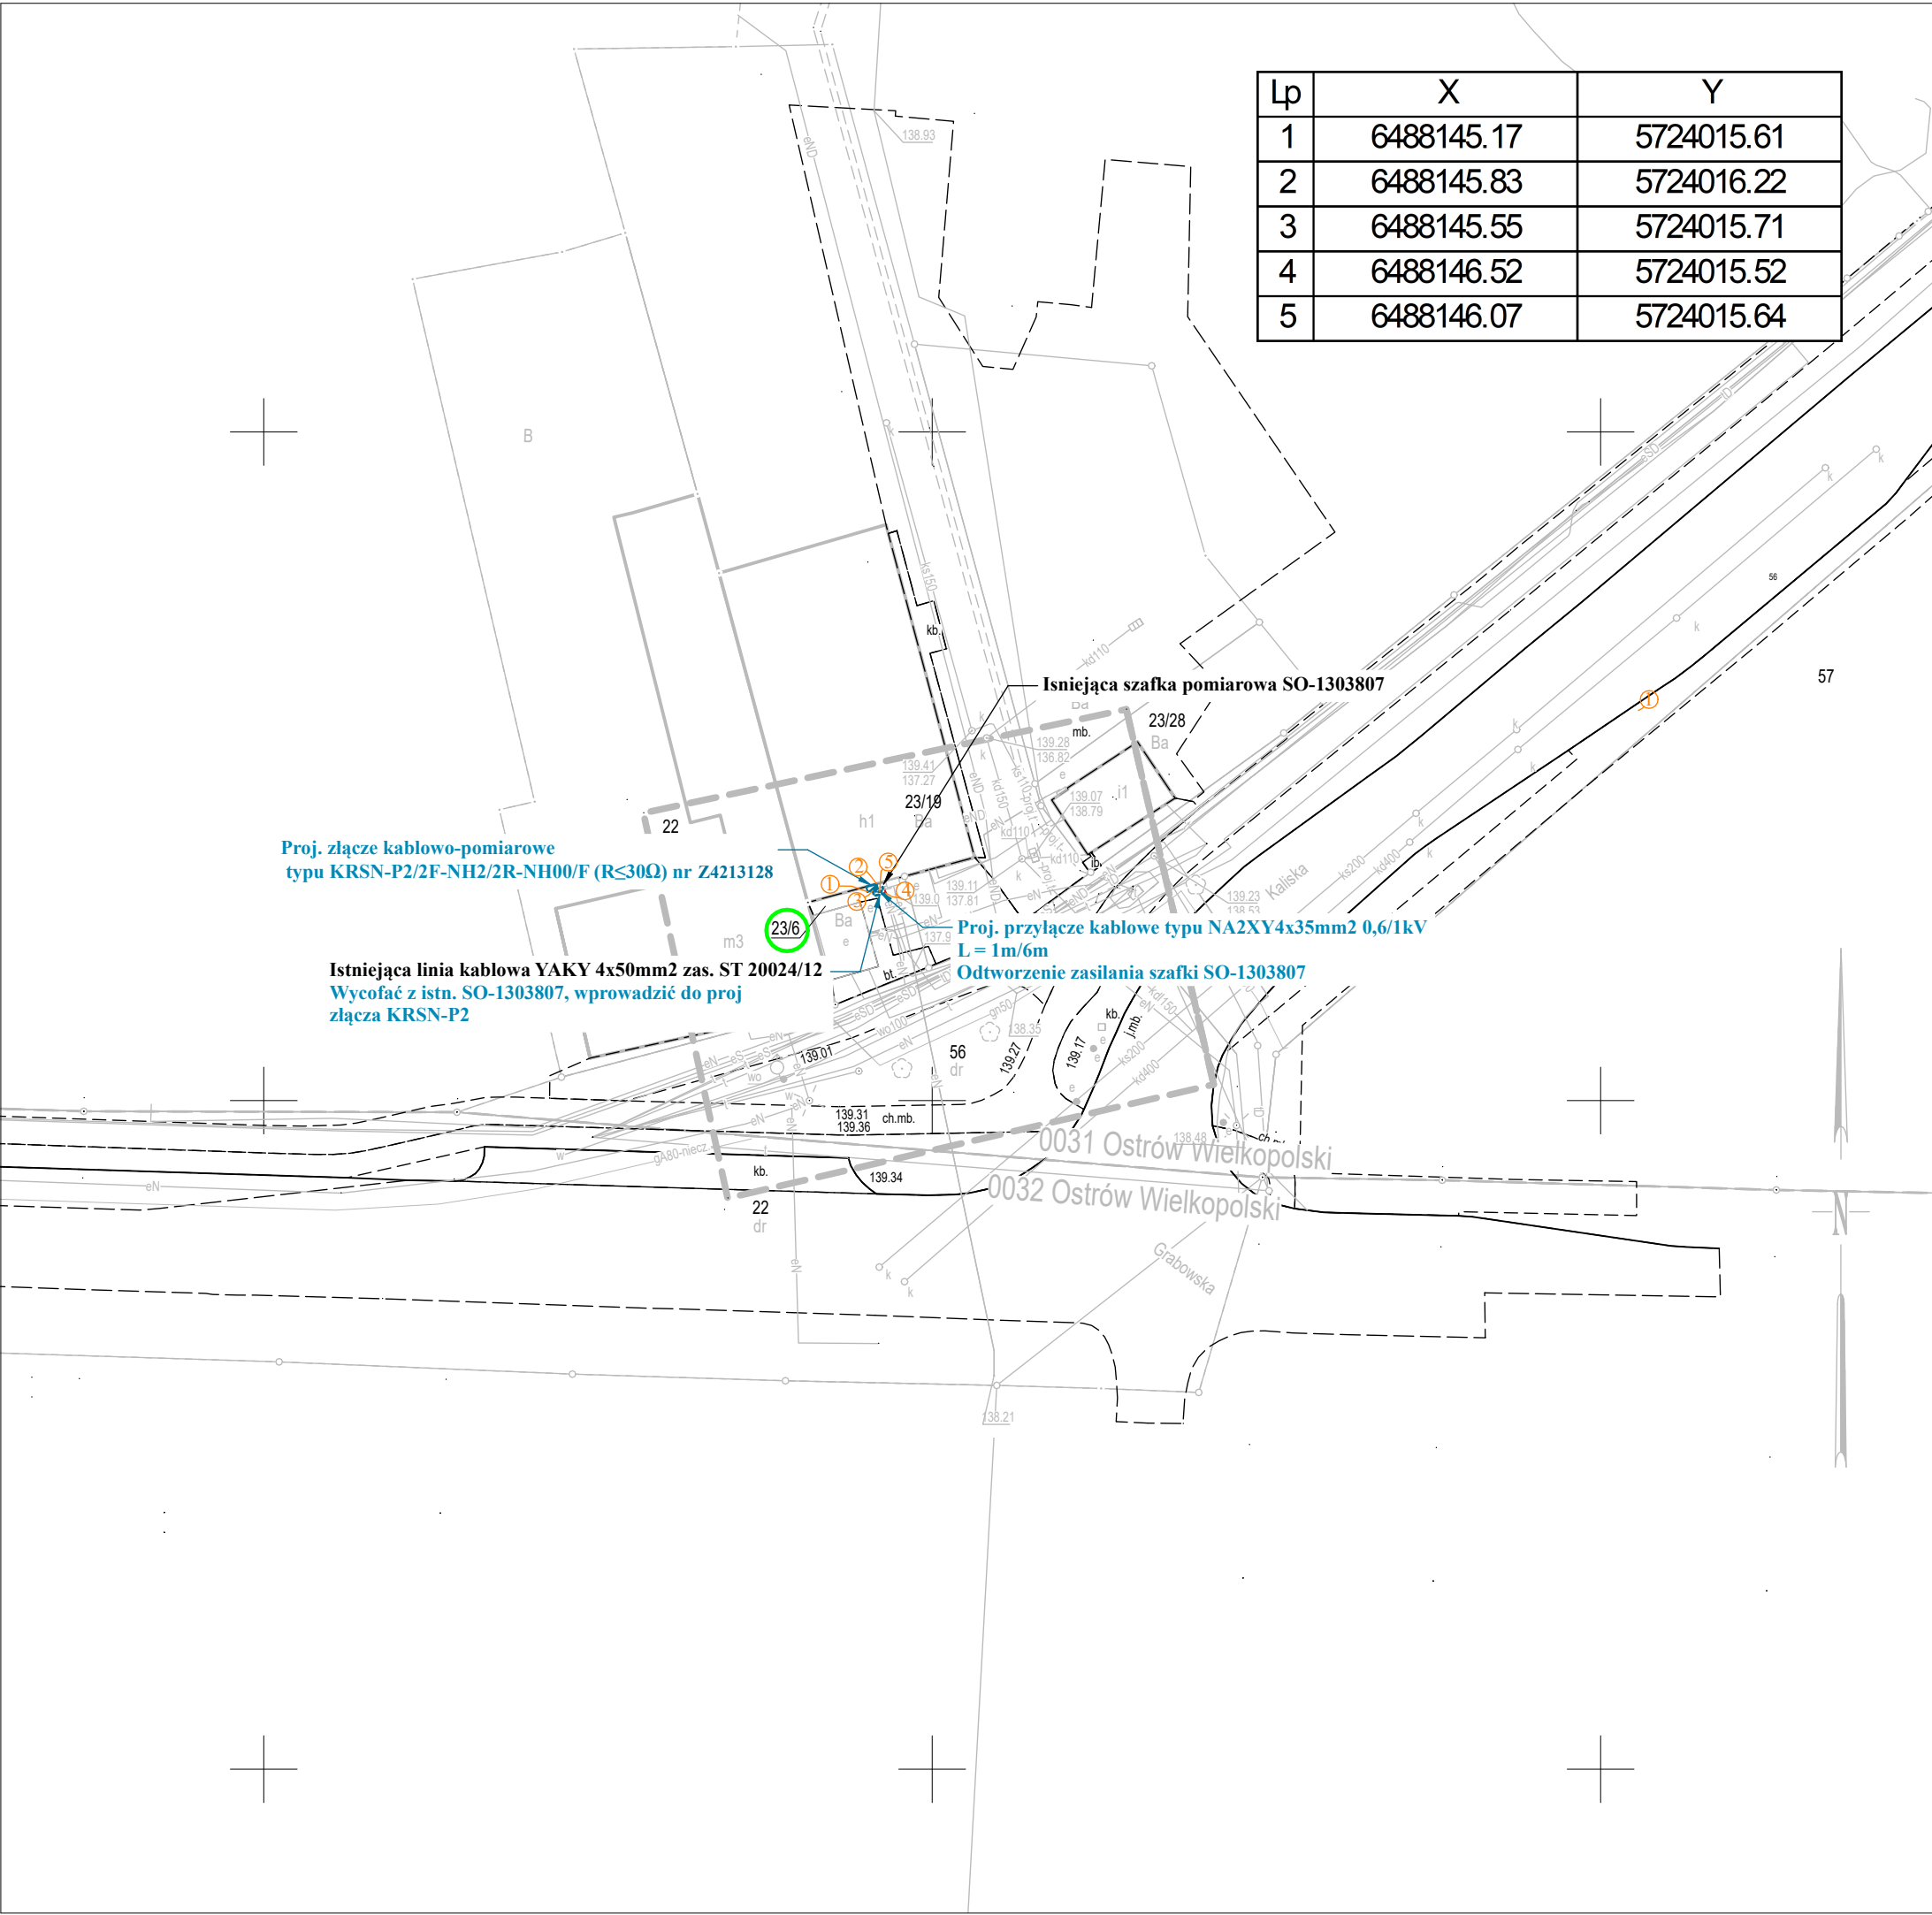

Lp	X	Y
1	6488145.17	5724015.61
2	6488145.83	5724016.22
3	6488145.55	5724015.71
4	6488146.52	5724015.52
5	6488146.07	5724015.64

MAPA DO CELÓW PROJEKTOWYCH											
Skala	1:500										
Miejscowość	Ostrów Wielkopolskie ul. Kaliska										
Identyfikator obrębu ewidencyjnego	0207										
Nazwa obrębu ewidencyjnego	Ostrów Wielkopolski										
Identyfikator jednostki ewidencyjnej	301701_1										
Nazwa jednostki ewidencyjnej	Miasto Ostrów Wielkopolski										
Identyfikator zgłoszenia pracy geodezyjnej	GGO.6640.3681.2026										
Sekcja mapy zasadniczej	6.160.19.03.4.3, 6.160.19.08.2.1										
Nazwa układu współrzędnych prostokątnych płaskich	2000/18										
Układ wysokości	PL-EVRF2007-NH										
Określenie obszaru, który był przedmiotem aktualizacji	-----										
Data opracowania mapy	02.10.2026 r.										
<div><div><div>GEOPLUTA Usługi Geodezyjne Krzysztof Pluta ul. Zamkowa 26, 63-500 Ostrzeszów www.geopluta.pl tel. 601560164</div><div><div>GEODETA</div><div></div><div>mgr inż. Krzysztof Pluta upr. zawodowe nr 16415</div></div></div><div>Imię i nazwisko, nr uprawnień geodety uprawnionego, który opracował mapę</div></div>											
<div><div><div><div>Poświadczam</div><div>(na podstawie art. 12b ust. 3a Ustawy z dnia 16 kwietnia 2020 r. o zmianie ustawy – Prawo geodezyjne i kartograficzne oraz niektórych innych ustaw (Dz.U. 2024 poz. 1151))</div><div>Niniejszy dokument został opracowany w wyniku prac geodezyjnych i kartograficznych, z rezultatów tych prac</div><div>przekazano w formie operatu technicznego, który uzyskał pozytywny wynik weryfikacji.</div><div>Jestem świadomy odpowiedzialności karnej za złożenie fałszywego poświadczenia</div></div><table><tr><td>Identyfikator zgłoszenia prac geodezyjnych</td><td>GGO.6640.3681.2026</td></tr><tr><td>Organ służby geodezyjnej, który otrzymał zgłoszenie</td><td>Starosta Ostrowski</td></tr><tr><td>Wykonawca prac geodezyjnych</td><td>GEOPLUTA Usługi Geodezyjne Krzysztof Pluta</td></tr><tr><td>Numer i data pozytywnego protokołu weryfikacji</td><td>Protokół weryfikacji nr 1 z dnia 13.10.2026 r.</td></tr><tr><td>Imię i nazwisko, podpis oraz nr uprawnień zawodowych kierownika prac</td><td><div> Krzysztof Pluta Numer uprawnień zawodowych 16415</div></td></tr></table></div></div>		Identyfikator zgłoszenia prac geodezyjnych	GGO.6640.3681.2026	Organ służby geodezyjnej, który otrzymał zgłoszenie	Starosta Ostrowski	Wykonawca prac geodezyjnych	GEOPLUTA Usługi Geodezyjne Krzysztof Pluta	Numer i data pozytywnego protokołu weryfikacji	Protokół weryfikacji nr 1 z dnia 13.10.2026 r.	Imię i nazwisko, podpis oraz nr uprawnień zawodowych kierownika prac	<div> Krzysztof Pluta Numer uprawnień zawodowych 16415</div>
Identyfikator zgłoszenia prac geodezyjnych	GGO.6640.3681.2026										
Organ służby geodezyjnej, który otrzymał zgłoszenie	Starosta Ostrowski										
Wykonawca prac geodezyjnych	GEOPLUTA Usługi Geodezyjne Krzysztof Pluta										
Numer i data pozytywnego protokołu weryfikacji	Protokół weryfikacji nr 1 z dnia 13.10.2026 r.										
Imię i nazwisko, podpis oraz nr uprawnień zawodowych kierownika prac	<div> Krzysztof Pluta Numer uprawnień zawodowych 16415</div>										
<div><div><div></div><div>PLAN ZAGOSPODAROWANIA TERENU</div></div><div><div>Budowa przyłącza kablowego nn Ostrów Wielkopolski ul. Kaliska dz. 23/6 OBI/42/2502487</div><div>inwestor: ENERGA – OPERATOR S.A. Oddział w Kaliszu Rejon Dystrybucji w Ostrowie Wlkp. ul. Żołnierska 2, 63-400 Ostrów Wlkp.</div></div><div><div>Skala 1:500</div><div>Data: X.2026r.</div><div>Rys. 1</div></div></div>											
<div>Rysował: inż. Mateusz Dąbrowski</div>											