


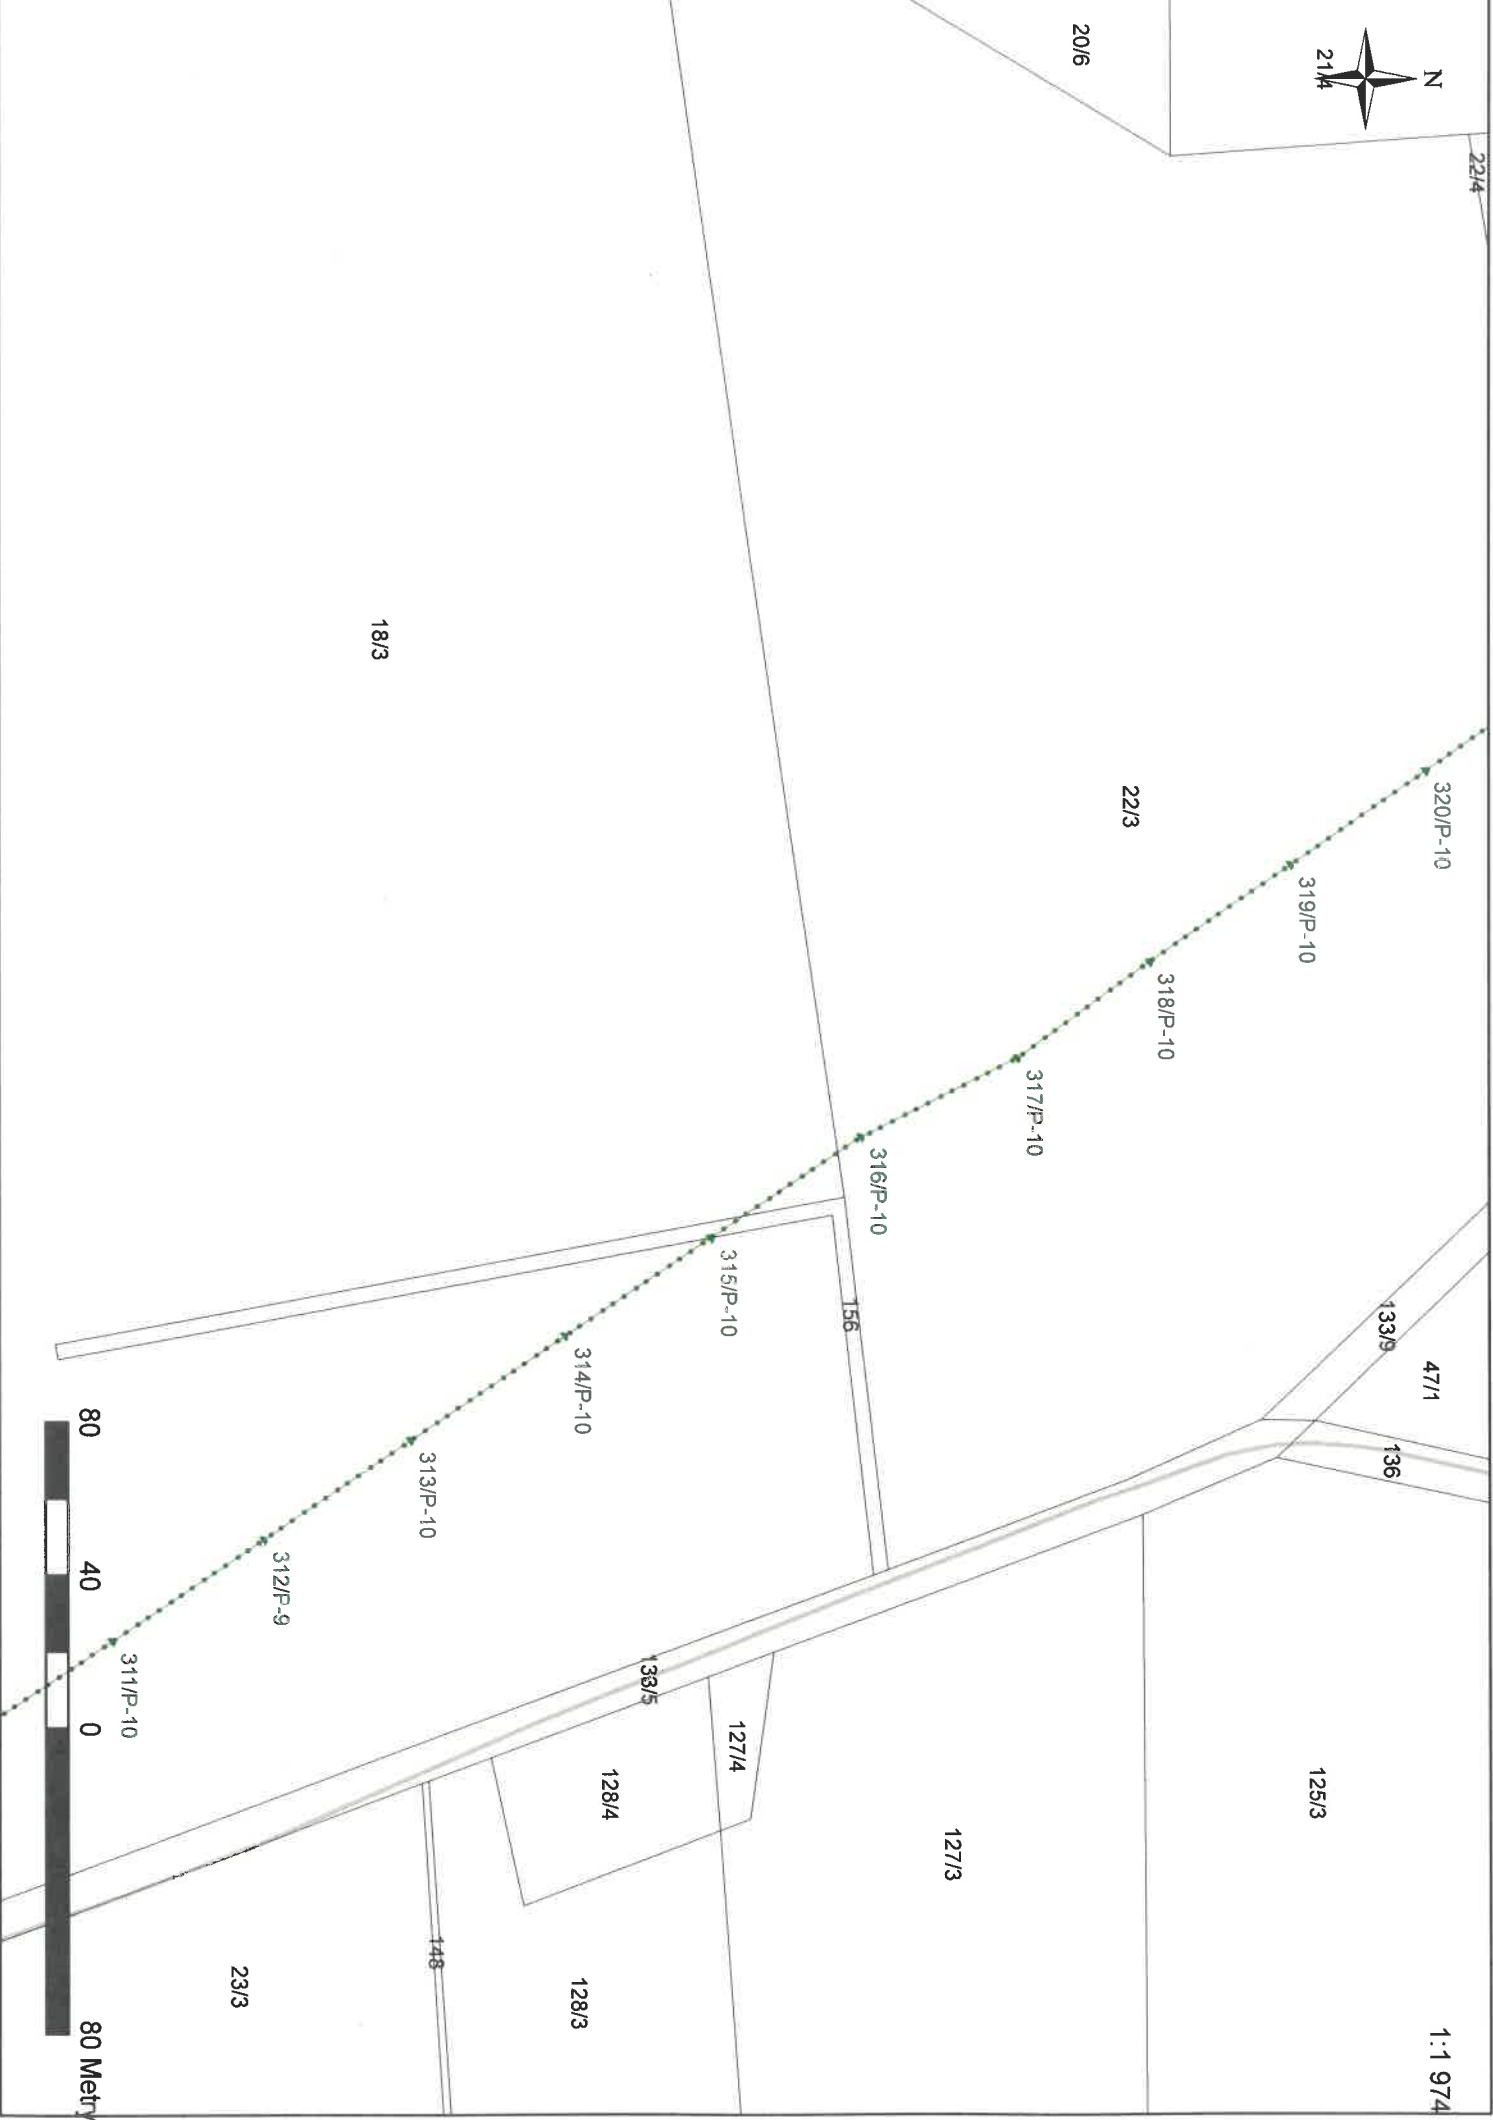



PROJEKT ZAGOSPODAROWANIA TERENU  
skala 1:500

Investor:  
Adres inwestycji: Pielgrzymowo, 14-526 Płoskinia, dz. nr 21/10 obr. Pielgrzymowo



Mapa do celów projektowych

Skala 1:500

Powiat: braniewski  
gm. Płoskinia-280206\_2  
obręb Pielgrzymowo-0009  
działka: 21/10

Energia-Operator S.A.  
Punkt Obsługi Przyłączeń  
17-09-2026  
podpis

- 1. Osnowa - Układ państwowy "2000/7"
- 2. Poziom odniesienia: EVR2007- NH
- 3. Nie wyklucza się istnienia w terenie innych, niewskazanych na niniejszej mapie urządzeń podziemnych, które nie były zgłoszone do inwentaryzacji lub o których brak jest informacji w instytucjach branżowych.
- 4. Mapa do celów projektowych została wykonana bez ustalenia czy w granicach przedmiotowych działek grunty zostały obciążone służebnościami gruntowymi.
- 5. Granice działek wniesiono na podstawie danych numerycznych udostępnionych przez PODGK

Oświadczam, że niniejszy dokument został opracowany w wyniku prac geodezyjnych i kartograficznych, których rezultat zawiera operat techniczny pozytywnie zweryfikowany. Oświadczam, że jestem świadomy odpowiedzialności karnej za złożenie fałszywego oświadczenia.

|                                                                                |                                                       |
|--------------------------------------------------------------------------------|-------------------------------------------------------|
| Identyfikator zgłoszenia prac geodezyjnych                                     | Gk.6640.171.2026                                      |
| Organ służby geodezyjnej, który otrzymał zgłoszenie                            | Starosta Braniewski                                   |
| Nr oraz data sporządzenia dokumentu zawierającego wynik pozytywnej weryfikacji | Protokół weryfikacji nr 172.2026 z dnia 21.04.2026 r. |

wykonawca: PRZEDSIĘBIORSTWO Usług Geodezyjno-Kartograficznych GEOMIERZ S.C.  
14-500 Braniewo ul. Błotna 21  
NIP 582-12-90-119 tel. 606252041  
Braniewo: 21.04.2026 r.

GEODETA UPRAWNIONY  
Jan Babrowski  
(upr. nr 9033)

Legenda:

- 1 - proj. budynek mieszkalny jednorodzinny w zabud. zagrodowej
- 2 - proj. osłona śmietnika
- 3 - proj. zbiornik na nieczystości 10m3
- zieleń niska (trawa)
- proj. nawierzchnie z kostki betonowej
- ABCD - granice opracowania
- MP - proj. miejsce postojowe sam. osobowego
- +86.21 - proj. poziom terenu
- proj. przyłącze kanalizacyjne PCV160 do zbiornika na nieczystości

OBSZAR ODDZIAŁYWANIA OBIEKTU:  
obszar oddziaływania obiektu mieści się w całości w granicy działki nr 21/10 obr. Pielgrzymowo, Gmina Płoskinia

BUDOWA BUDYNKU MIESZKALNEGO JEDNORODZINNEGO W ZABUDOWIE ZAGRODOWEJ ORAZ ZBIORNIKA NA NIECZYSTOŚCI O POJ. 10m3

|                                                                   |                |              |
|-------------------------------------------------------------------|----------------|--------------|
| Tytuł rysunku: Projekt zagospodarowania terenu                    | Nr rys.: PZT.1 | skala: 1:500 |
| Proj. arch.: mgr inż. arch. Kamil Kryger<br>upr. nr 11/MMOKK/2022 | data: 09.2026  |              |