

powierzchnia działki
powierzchnia zabudowy
powierzchnia biol. czynna 78,57% / 785,74 m²
powierzchnia utwardzona 11,30% / 113,07 m²
liczba stanowisk postojowych w ramach inwestycji 2

województwo: wielkopolskie [30]
powiat: gnieźnieński [3003]
gmina: Witkowo [300310_5]
obręb: Dębina [300310_5.0004]
działka: 300310_5.0004.73/14
sekcja mapy zasadniczej: 6 178 19 22.4 4, 6 178 19 22.4 3
układ współrzędnych: 20006
poziom odniesienia: PL-EVRF2007-NH

identyfikator zgłoszenia pracy geodezyjnej: GK U 6640 145 2026

Mapę wykonano: 27.01.2026r.

Dla działek objętych zakresem nie przeprowadzono badań ksz. wyczystych pod kątem występowania ewentualnych obciążeń służebnościami gruntowymi.
Zastrzegam, że opracowana mapa może nie zawierać pełnej informacji o przebiegu przewodów podziemnych, których z powodu braku zgłoszenia do geodezyjnej inwentaryzacji powykonawczej braku danych z instytucji branżowych oraz stosowanych metod pomiaru ujawnienie jest niemożliwe.
Wszystkie obiekty budowlane i przewody podziemne podlegają wytyczeniu oraz zamontowaniu przez jednostkę wykonawstwa geodezyjnego.

Wykonel:
mgr inż. Paweł Melgwa


Kierownik prac:
Szymon Chojnacki
nr upr.: 22651 (1)

SPS Geodezja
Paweł Melgwa
Władysławowo 44M, 89-210 Łabiszyn
tel.: 789-396-692
mail: sps_geo_bydgoszcz@gmail.com
NIP: 847-153-71-17, REGON: 528114284



Wzrost białobłoniowy odzwierciedlałność kamień ze składowości faktycznych terenów. Oświadczam, że opierałem się na danych technicznych i pomiarach geodezyjnych w wyniku których powstał niniejszy dokument uwzględniający wyniki pomiarów.	
Identyfikator zgłoszenia pracy geodezyjnej	GK U 6640 145 2026
Organ służby geodezyjnej, który otrzymał zgłoszenie	Województwo Wielkopolskie
Wykonawca pracy geodezyjnej	SPS Geodezja Paweł Melgwa
Numer i data sporządzenia dokumentu zawierającego wyniki pomiarów geodezyjnych	PROTOKÓŁ nr 2 z dn. 27.01.2026r.
Imię i nazwisko oraz nr uprawnień geodezyjnych stanowiska prac	Szymon Chojnacki nr upr.: 22651 (1)

GEODETA
mgr inż. Szymon Chojnacki
nr uprawnień 22651
tel. 789 696 602 e-mail: szymchoj@gmail.com

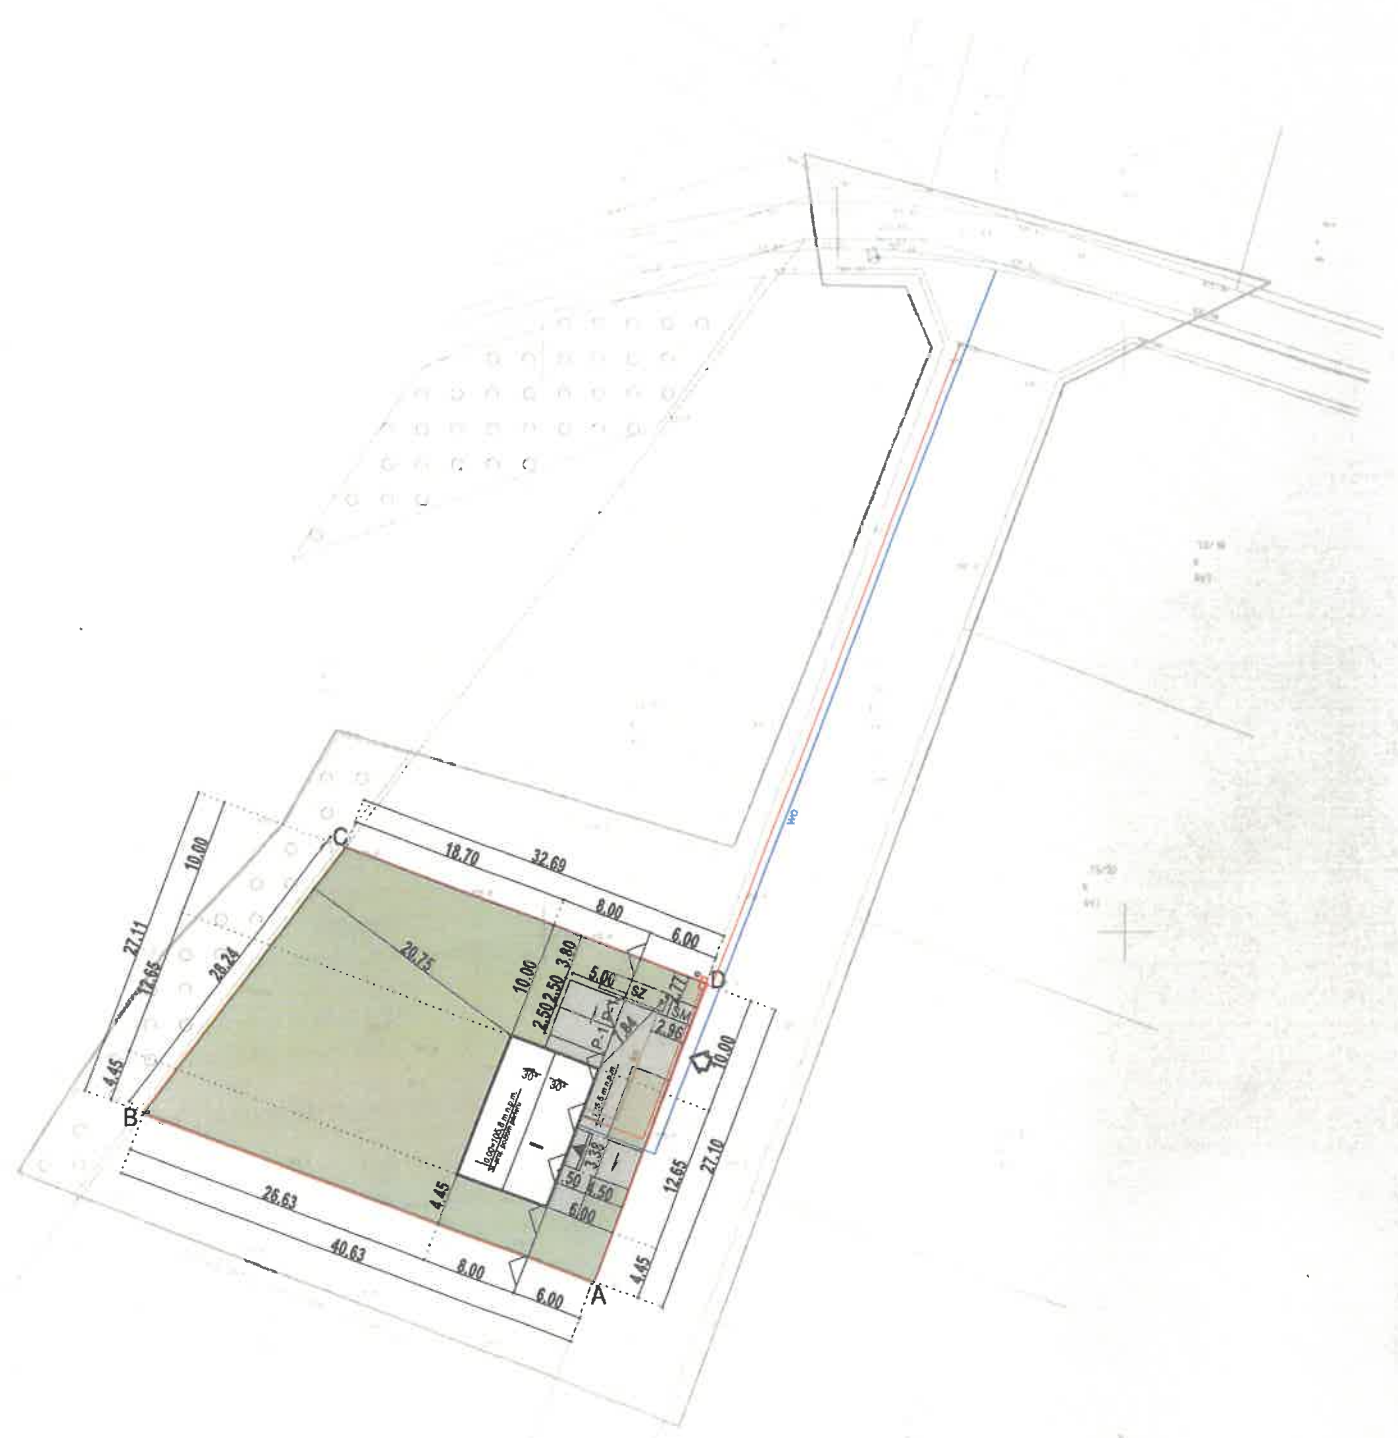

- A-D ZAKRES TERENU INWESTYCJI / GRANICE DZIAŁKI
- ZAKRES ODDZIAŁYWANIA INWESTYCJI
- PROJEKTOWANY BUDYNEK
- NAWIERZCHNIA UTWARDZONA / drogi, chodniki, murki oporowe
- NAWIERZCHNIA BIOLOGICZNIE CZYNNA / 100% zieleni
- ZJAZD Z DROGI WEWNĘTRZNEJ
- WEJŚCIE DO BUDYNKU
- KIERUNEK SPŁYWU WÓD OPADOWYCH
- PARKING TERENOWY
- ŚMIETNIK
- INSTALACJA KANALIZACJI SANITARNEJ
- INSTALACJA WODY
- INSTALACJA ELEKTROENERGETYCZNA ZE ZŁĄCZEM

UWAGA
Rysunek rozpatrywać łącznie z rysunkami z zakresu projektu architektoniczno-budowlanego, uwzględniając rozwiązania wskazane w częściach opisowych.

O rozbieżnościach pomiędzy przedstawionymi rozwiązaniami należy powiadomić niezwłocznie głównego projektanta.

Projekt przyłączy wg odrębnego opracowania.

archi box ARCHIBOX Przemysław Michalak, ul. Na Miesieczku 12 lok. 255, 61-144 Poznań, tel. 61 670 30 60, biuro@archibox.pl		
nazwa obiektu: budynek mieszkalny jednorodzinny		
adres: 62-230 Dębina, gmina Witkowo		
identyfikator dz.: 300310_5.0004.73/14		
dane projektanta: Uł. Magnolowa 24A, 61-144 Poznań		data opracowania: PZT
tytuł rysunku: PROJEKT ZAGOSPODAROWANIA TERENU		numer rysunku: Z 1
		skala: 1 : 500
projektant: mgr inż. arch. Przemysław Michalak	nr upr.: 132/PW/93	spec. architektoniczna
projektant: mgr inż. Mariusz Siepka	nr upr.: WKP/0198/ZOOE/17	spec. instalacyjna
projektant: mgr inż. Jędrzej Krawczyk	nr upr.: WKP/0349/POOS/12	spec. instalacyjna
data opracowania i sprawdzenia: 06.06.2026		

