


Plan rozmieszczenia stóp fundamentowych

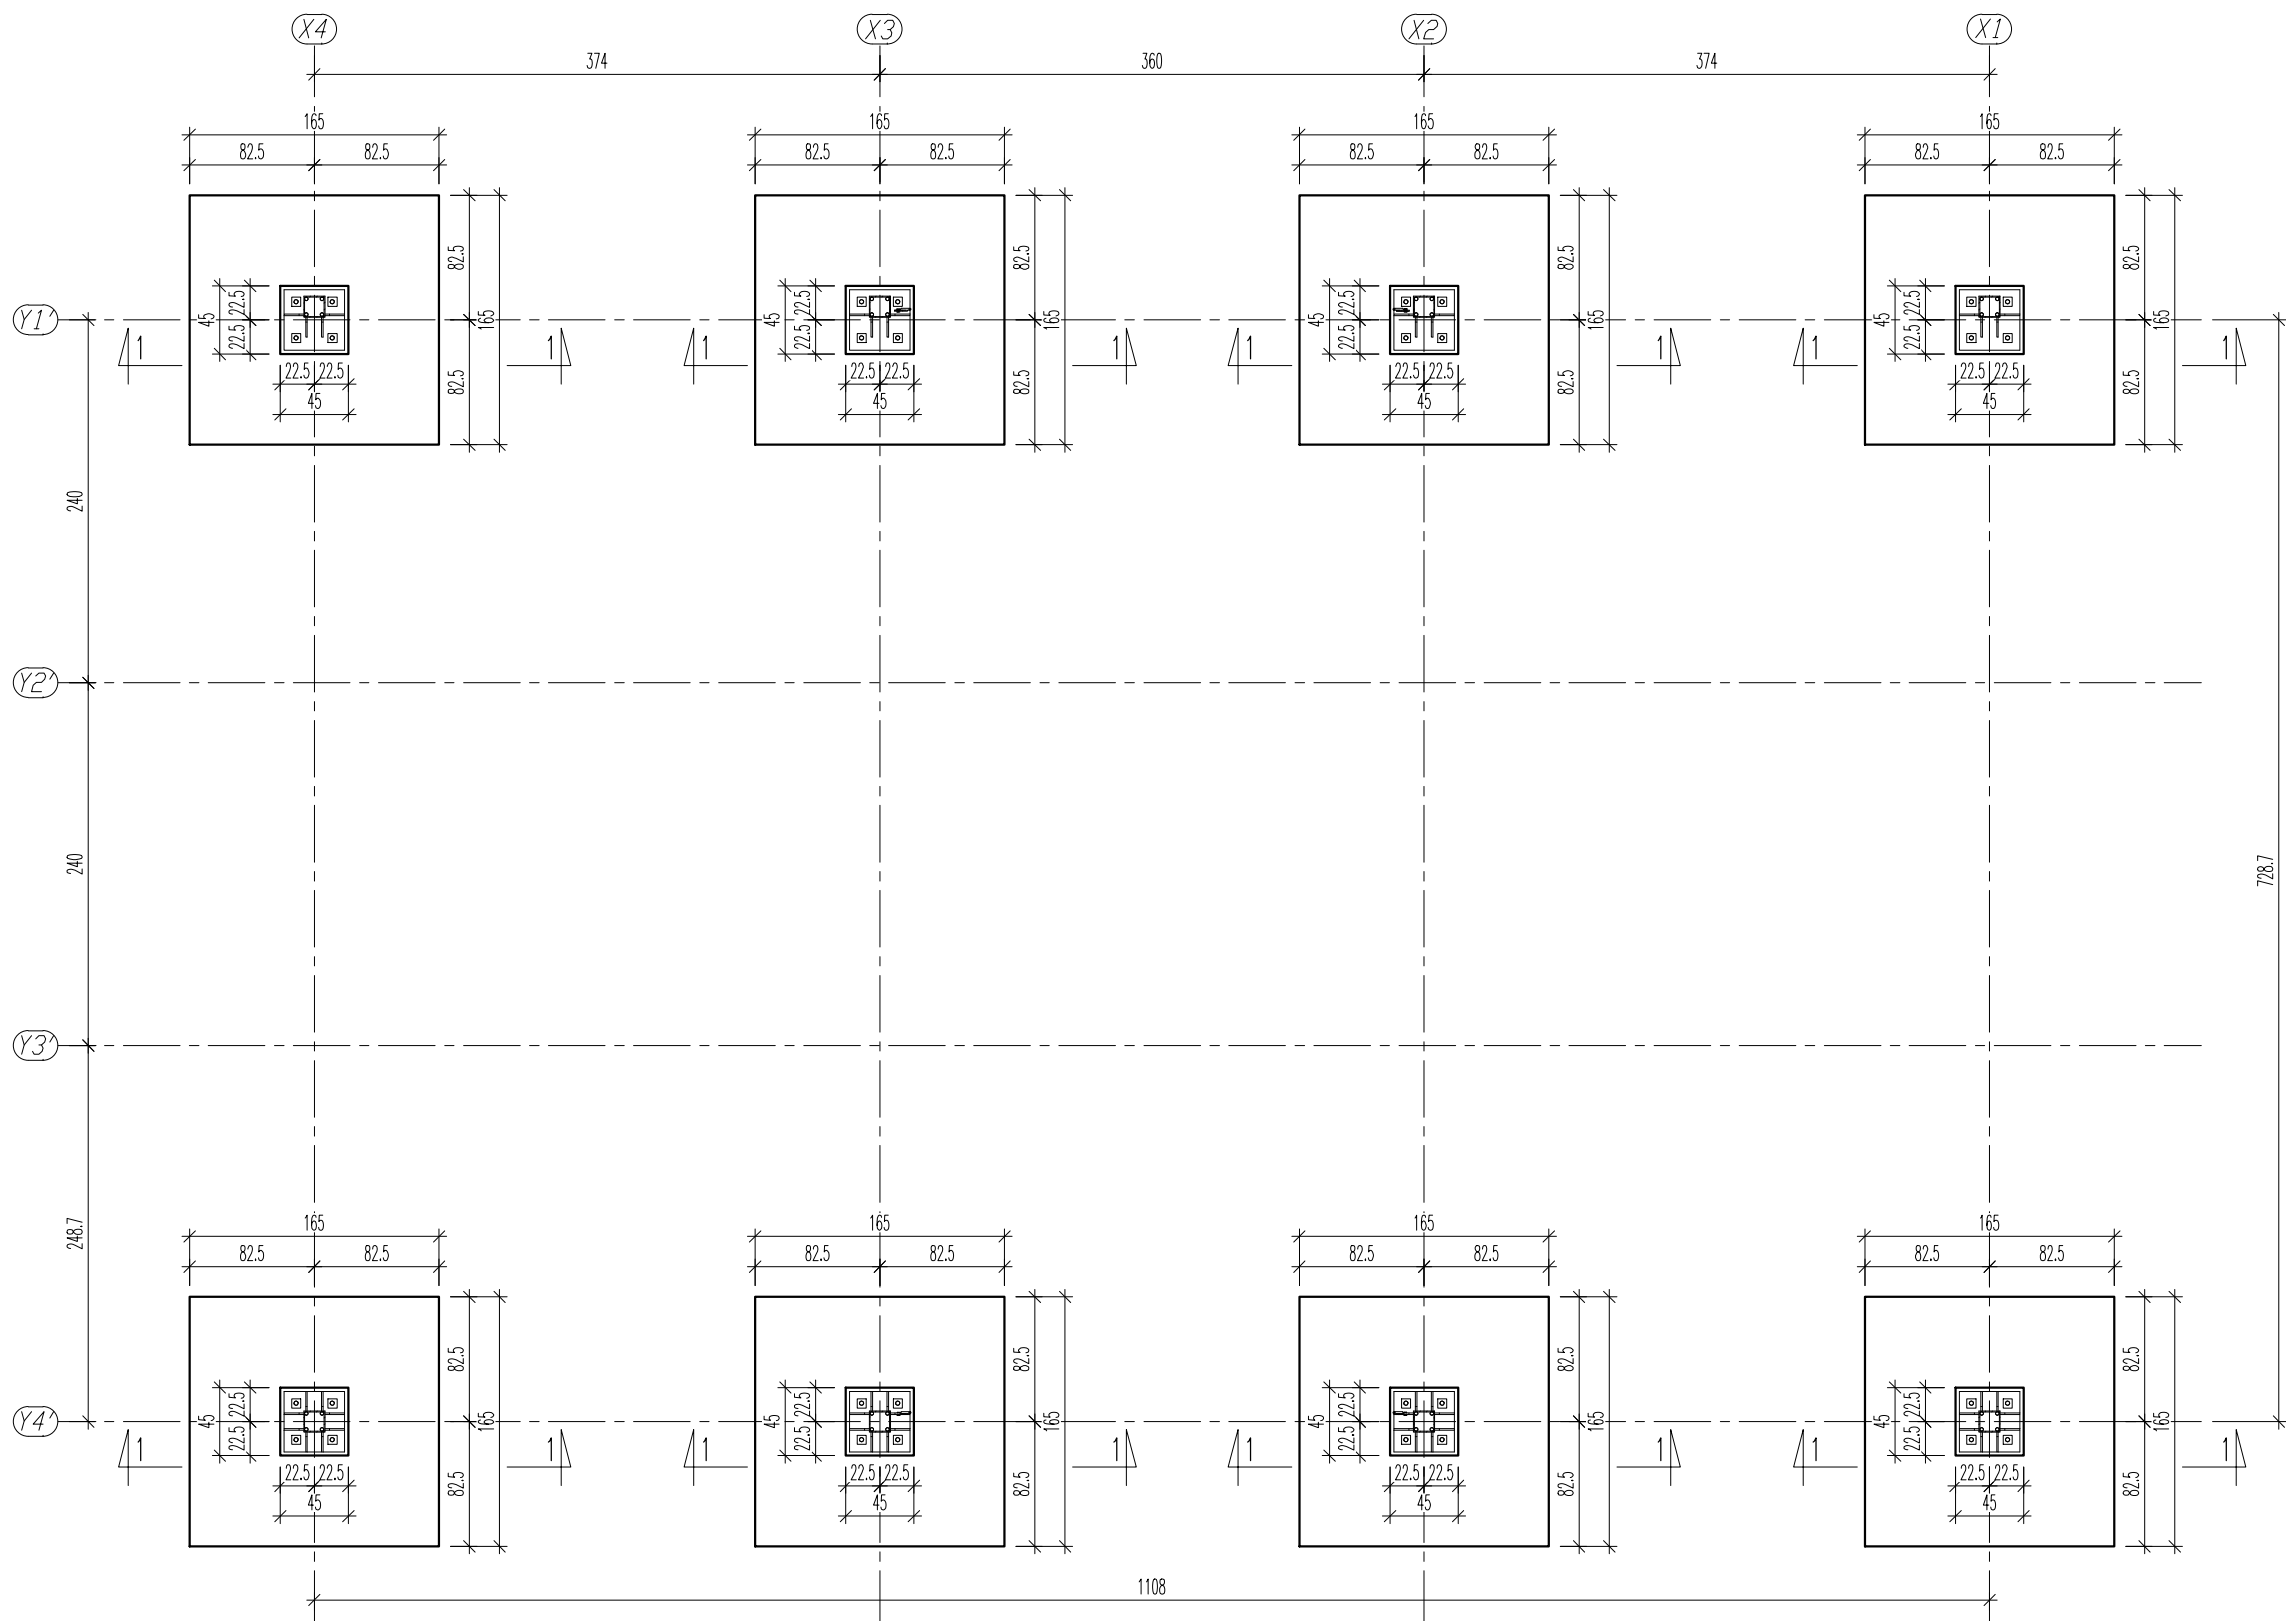





Wykaz stali

POZ.	# [mm]	Szt.	L[m]	8	12	UWAGI
1	12	16	1.85		29.57	pręt prosty
2	12	8	1.35		10.77	patrz rysunek
3	8	4	1.65	6.61		patrz rysunek
			[m]	6.61	40.34	suma długości
			[kg/m]	0.395	0.888	ciężar jedn.
			[kg]	2.61	35.82	ciężar sum.
			[kg]		38.43	ciężar całk.
			[kg]		307.43	ciężar całk. x 8

ZESTAW KOTWIACY

skala 1:25

Kotwa fundamentowa – Ø24, szt. 32,
klasa 5.6
Stal S13S (S235JR)

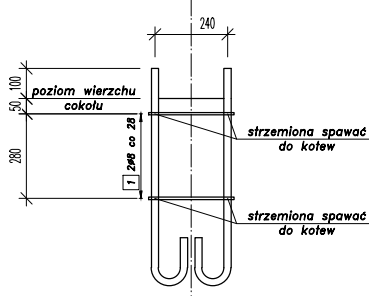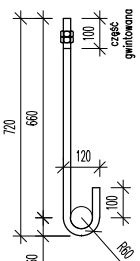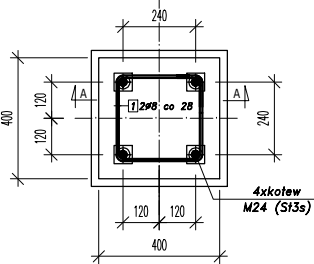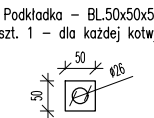

Poz.	Sztuk	Sr.	Pojemność długość [mm]	Wymiarowa kształty gębia (bez stali)	Całkowita długość [m]	Masa [kg]
1	2	8	1.31		2.62	1.03
Masa całkowita [kg]:						1.03

ADAPTACJA PROJEKTU GOTOWEGO, OPRACOWANEGO PRZEZ:

Biuro Projektowe	POLSWISS ENGINEERING SP. Z O. O. Ul. Łany 33/12 , 30-385 Kraków	
KONSTRUKCJA	projektant:	mgr inż. Paweł Byrski nr uprawnień: MAP/0080/POOK/11 mgr inż. Tomasz Kula mgr inż. Piotr Gawkowski
	sprawdzający:	dr inż. Zbigniew Sacharuk nr uprawnień: 192/98/UW

BETON

C25/30 W8


STAŁ ZBROJENIOWA

A-IIIN (B500 B)


UWAGI:

- ±0.00 = 121.95 m n.p.m..
- Otulina: 5.0 cm.
- Zbrojenie dopasować do szalunku.

Geometria stopy fundamentowej

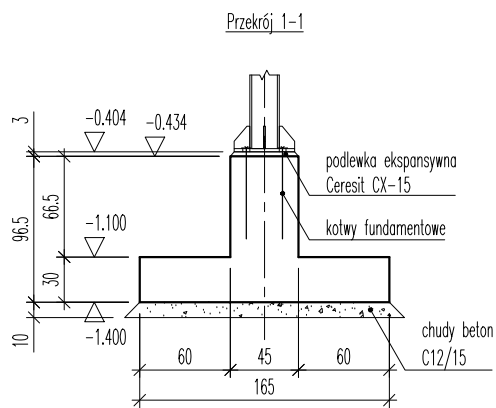

Zbrojenie stopy fundamentowej

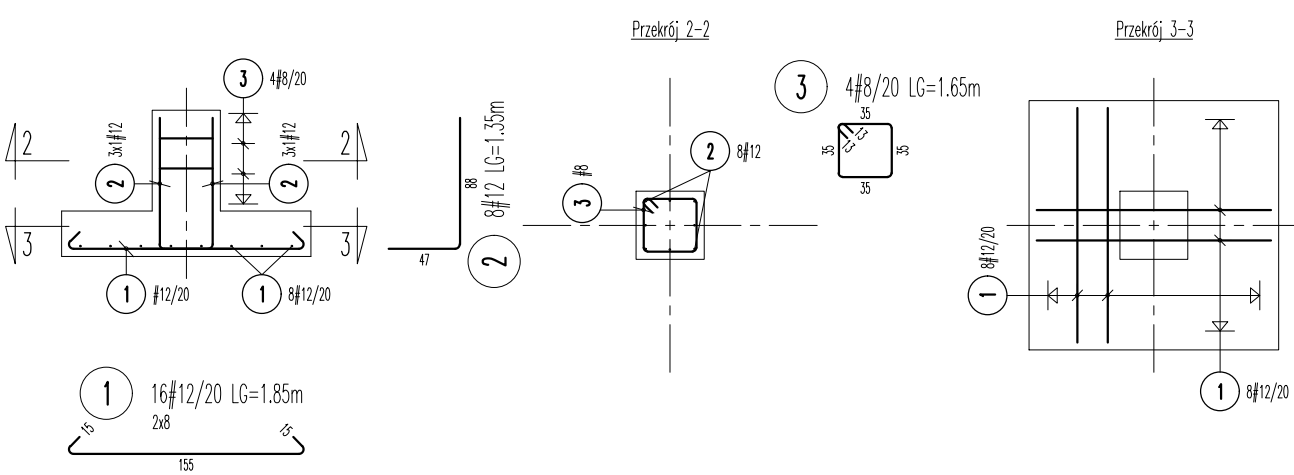

NAZWA OBIEKTU BUDOWLANEGO	MYJNIA AUTOMATYCZNA		
TYTUŁ RYSUNKU	MYJNIA AUTOMATYCZNA. RZUT FUNDAMENTÓW		
IMIĘ I NAZWISKO PROJEKTANTA	mgr inż. JAROSŁAW SKOLASIŃSKI	PODPIS PROJEKTANTA	SKALA RYS.
NUMER UPRAWNIEŃ BUDOWLANYCH	283/93/UW		1:50
DATA SPORZĄDZENIA	MAJ 2025		
ASYSTENT	- -	PODPIS	
IMIĘ I NAZWISKO PROJEKTANTA SPRAWDZAJĄCEGO	mgr inż. MARIUSZ NIECIAĞ	PODPIS PROJEKTANTA	NUMER RYS.
NUMER UPRAWNIEŃ BUDOWLANYCH	DOŚ/0339/PBKb/21		K03.1
DATA SPRAWDZENIA	MAJ 2025		