



RZUT PRZYZIEMIA

skala 1:25

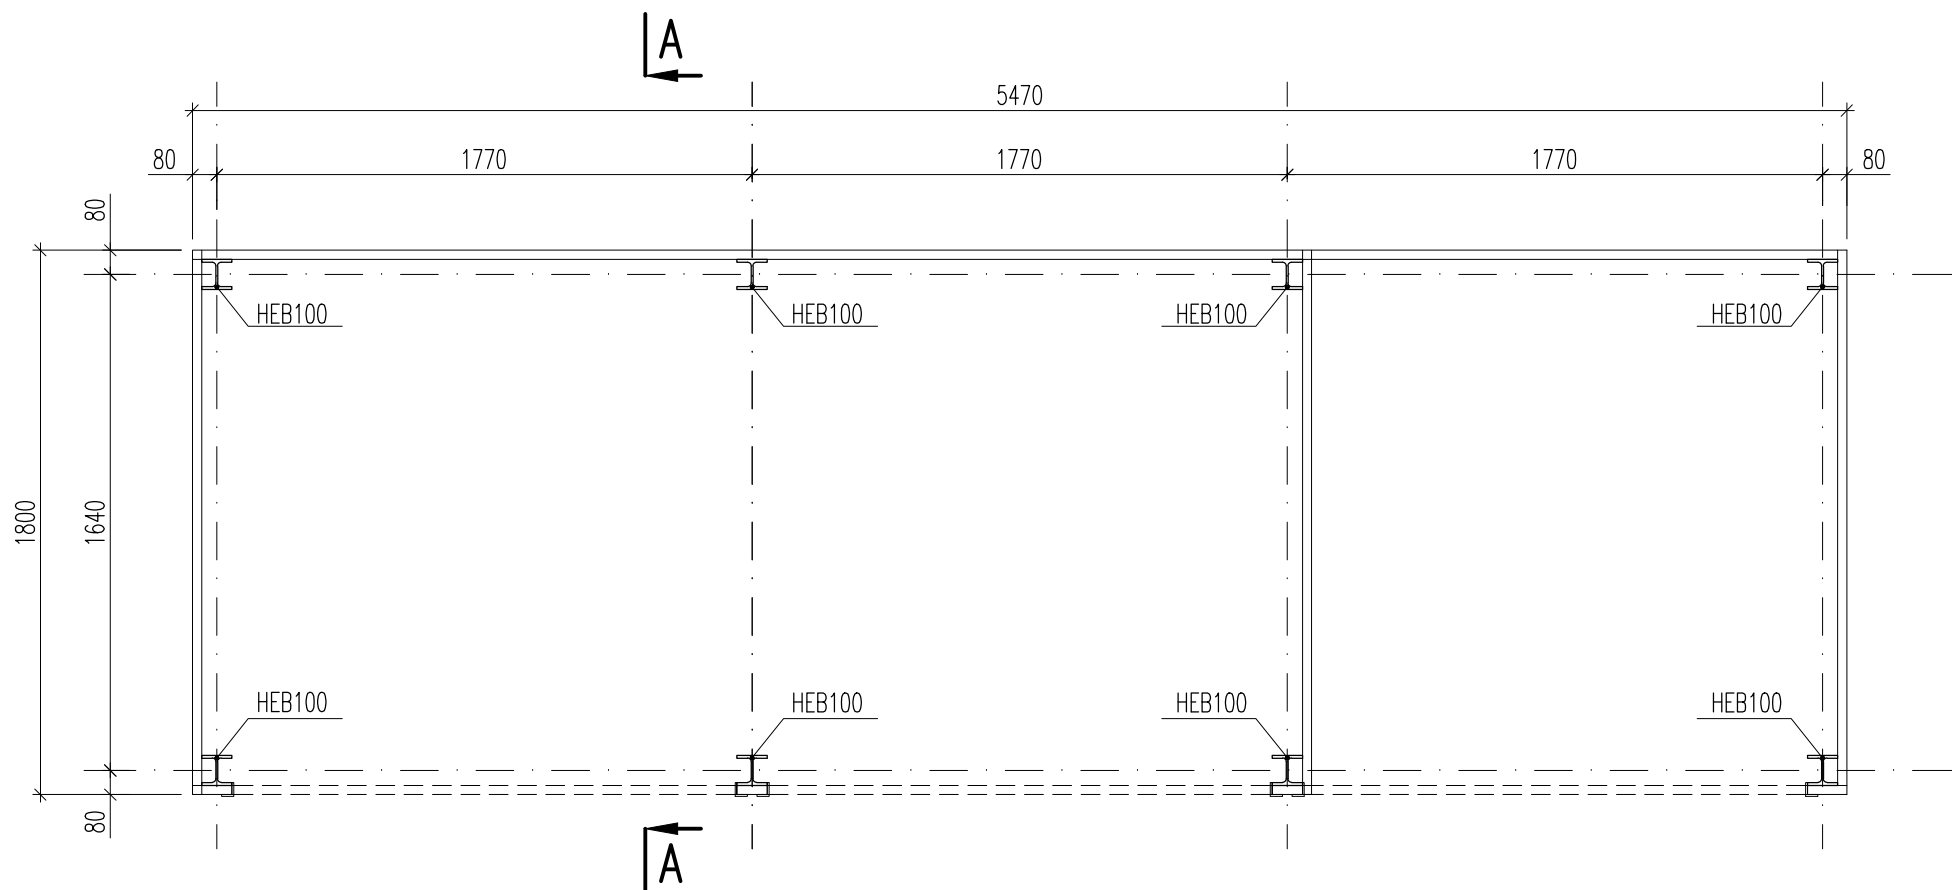


RZUT DACHU

skala 1:25

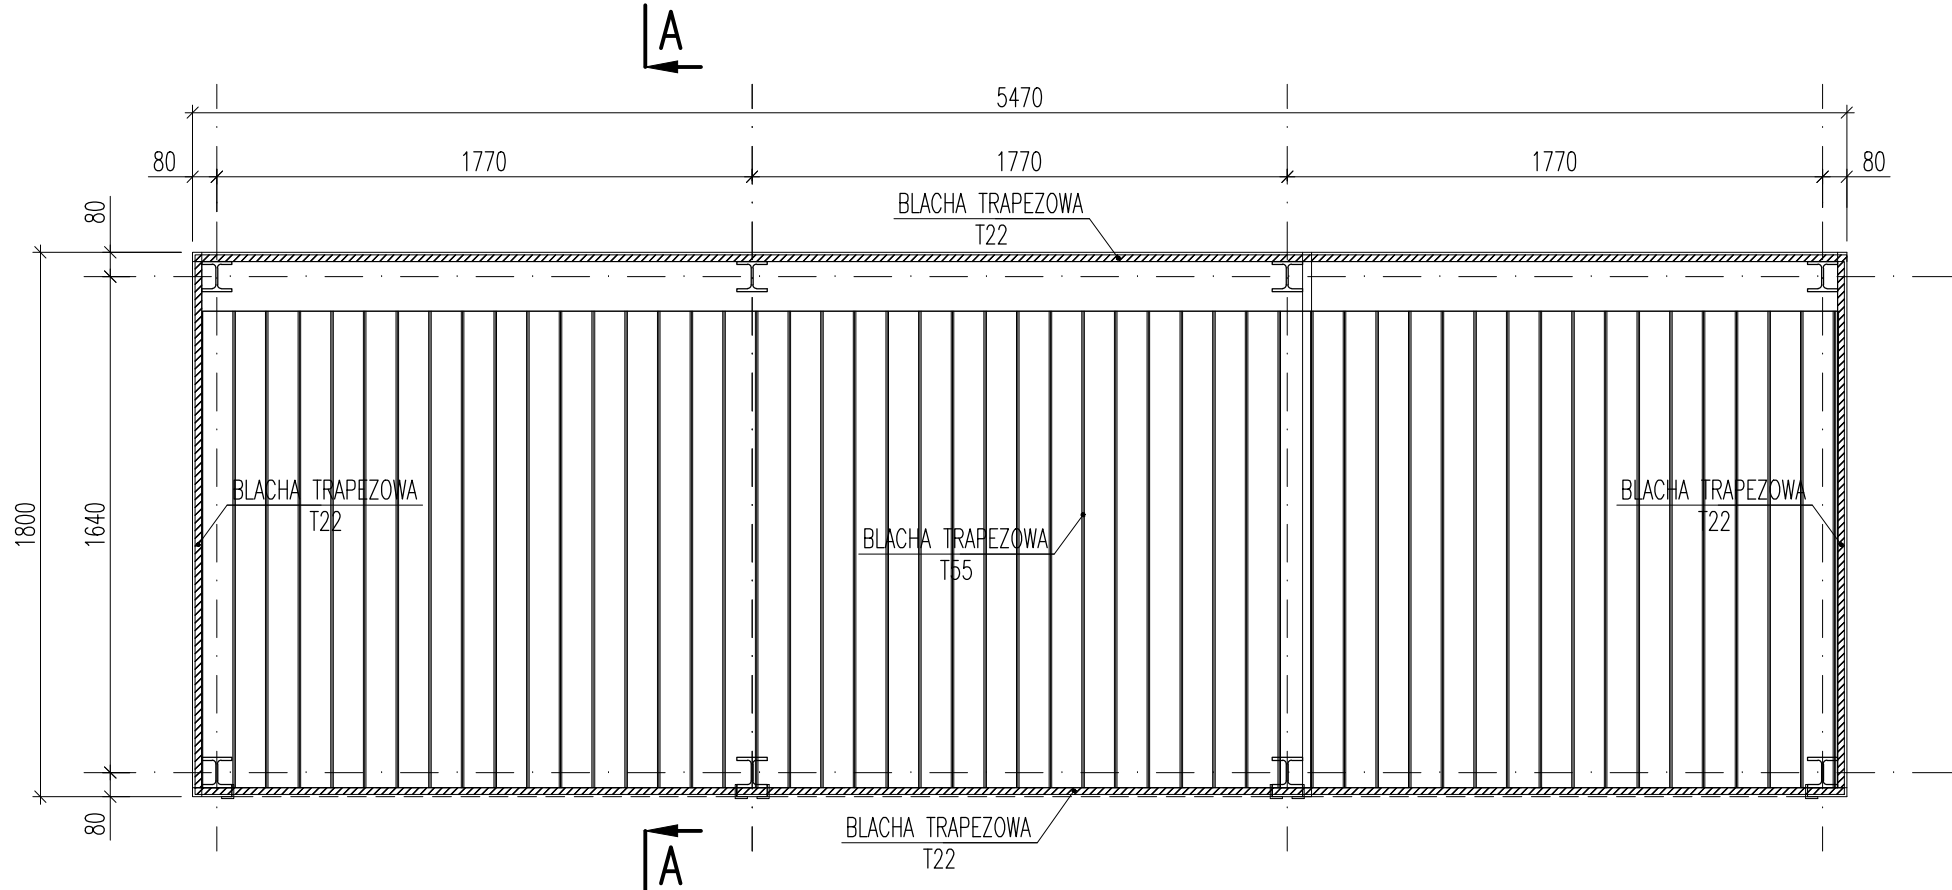

PRZEKRÓJ A-A

skala 1:25

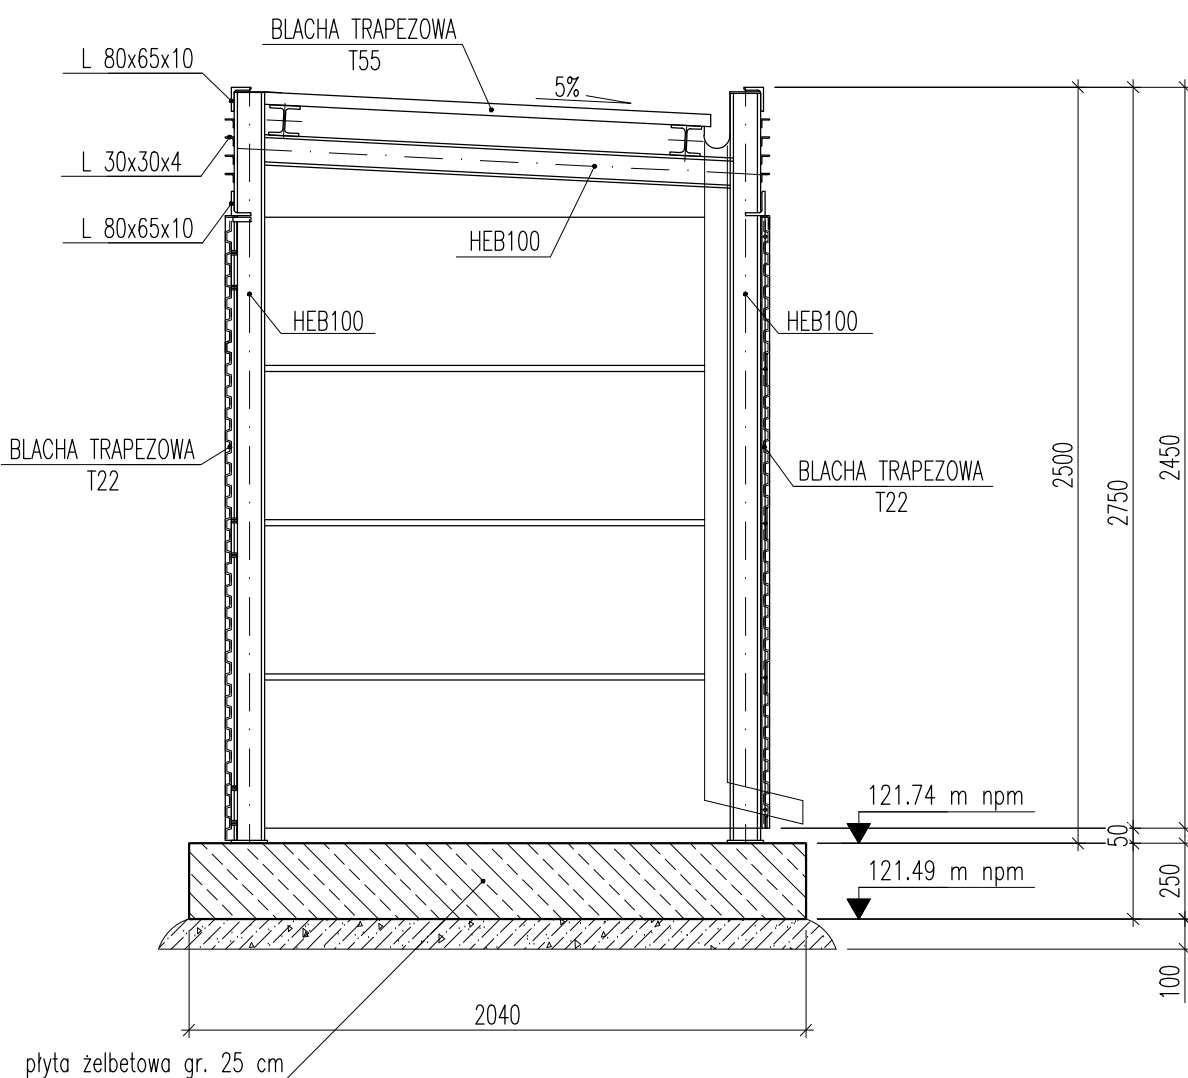

BETON
STAŁ ZBROJENIOWA
STAŁ PROFILOWA

C25/30 W4, XC3, XF3
A-IIIN (B500 B)
S235, S355

UWAGI:

- Lokalizacja wg rysunku PZT.
- Wymiary podano w [mm], rzędne wysokościowe w [m].
- Konstrukcja stalowa altany śmietnikowej wg projektu gotowego, wykonawczego wiaty (odrębne opracowanie).
- Projekt należy rozpatrywać łącznie z opisem technicznym oraz pozostałymi projektami branżowymi. Ewentualne rozbieżności należy wyjaśniać z autorskim biurem projektowym.

NAZWA OBIEKTU BUDOWLANEGO	ALTANA ŚMIETNIKOWA		
TYTUŁ RYSUNKU	ALTANA ŚMIETNIKOWA. RZUT PRZYZIEMIA I DACHU		
IMIE I NAZWISKO PROJEKTANTA	mgr inż. JAROSŁAW SKOLASIŃSKI	PODPIS PROJEKTANTA	SKALA RYS.
NUMER UPRAWNIEŃ BUDOWLANÝCH	283/93/UW		1:25
DATA SPORZĄDZENIA	MAJ 2025		
ASYSTENT	mgr inż. MAŁGORZATA SAWICKA	PODPIS	NUMER RYS.
IMIE I NAZWISKO PROJEKTANTA SPRAWDZAJĄCEGO	mgr inż. MARIUSZ NIECIAĞ	PODPIS PROJEKTANTA	
NUMER UPRAWNIEŃ BUDOWLANÝCH	DOŚ/0339/PBKb/21		
DATA SPRAWDZENIA	MAJ 2025		
			K09.2