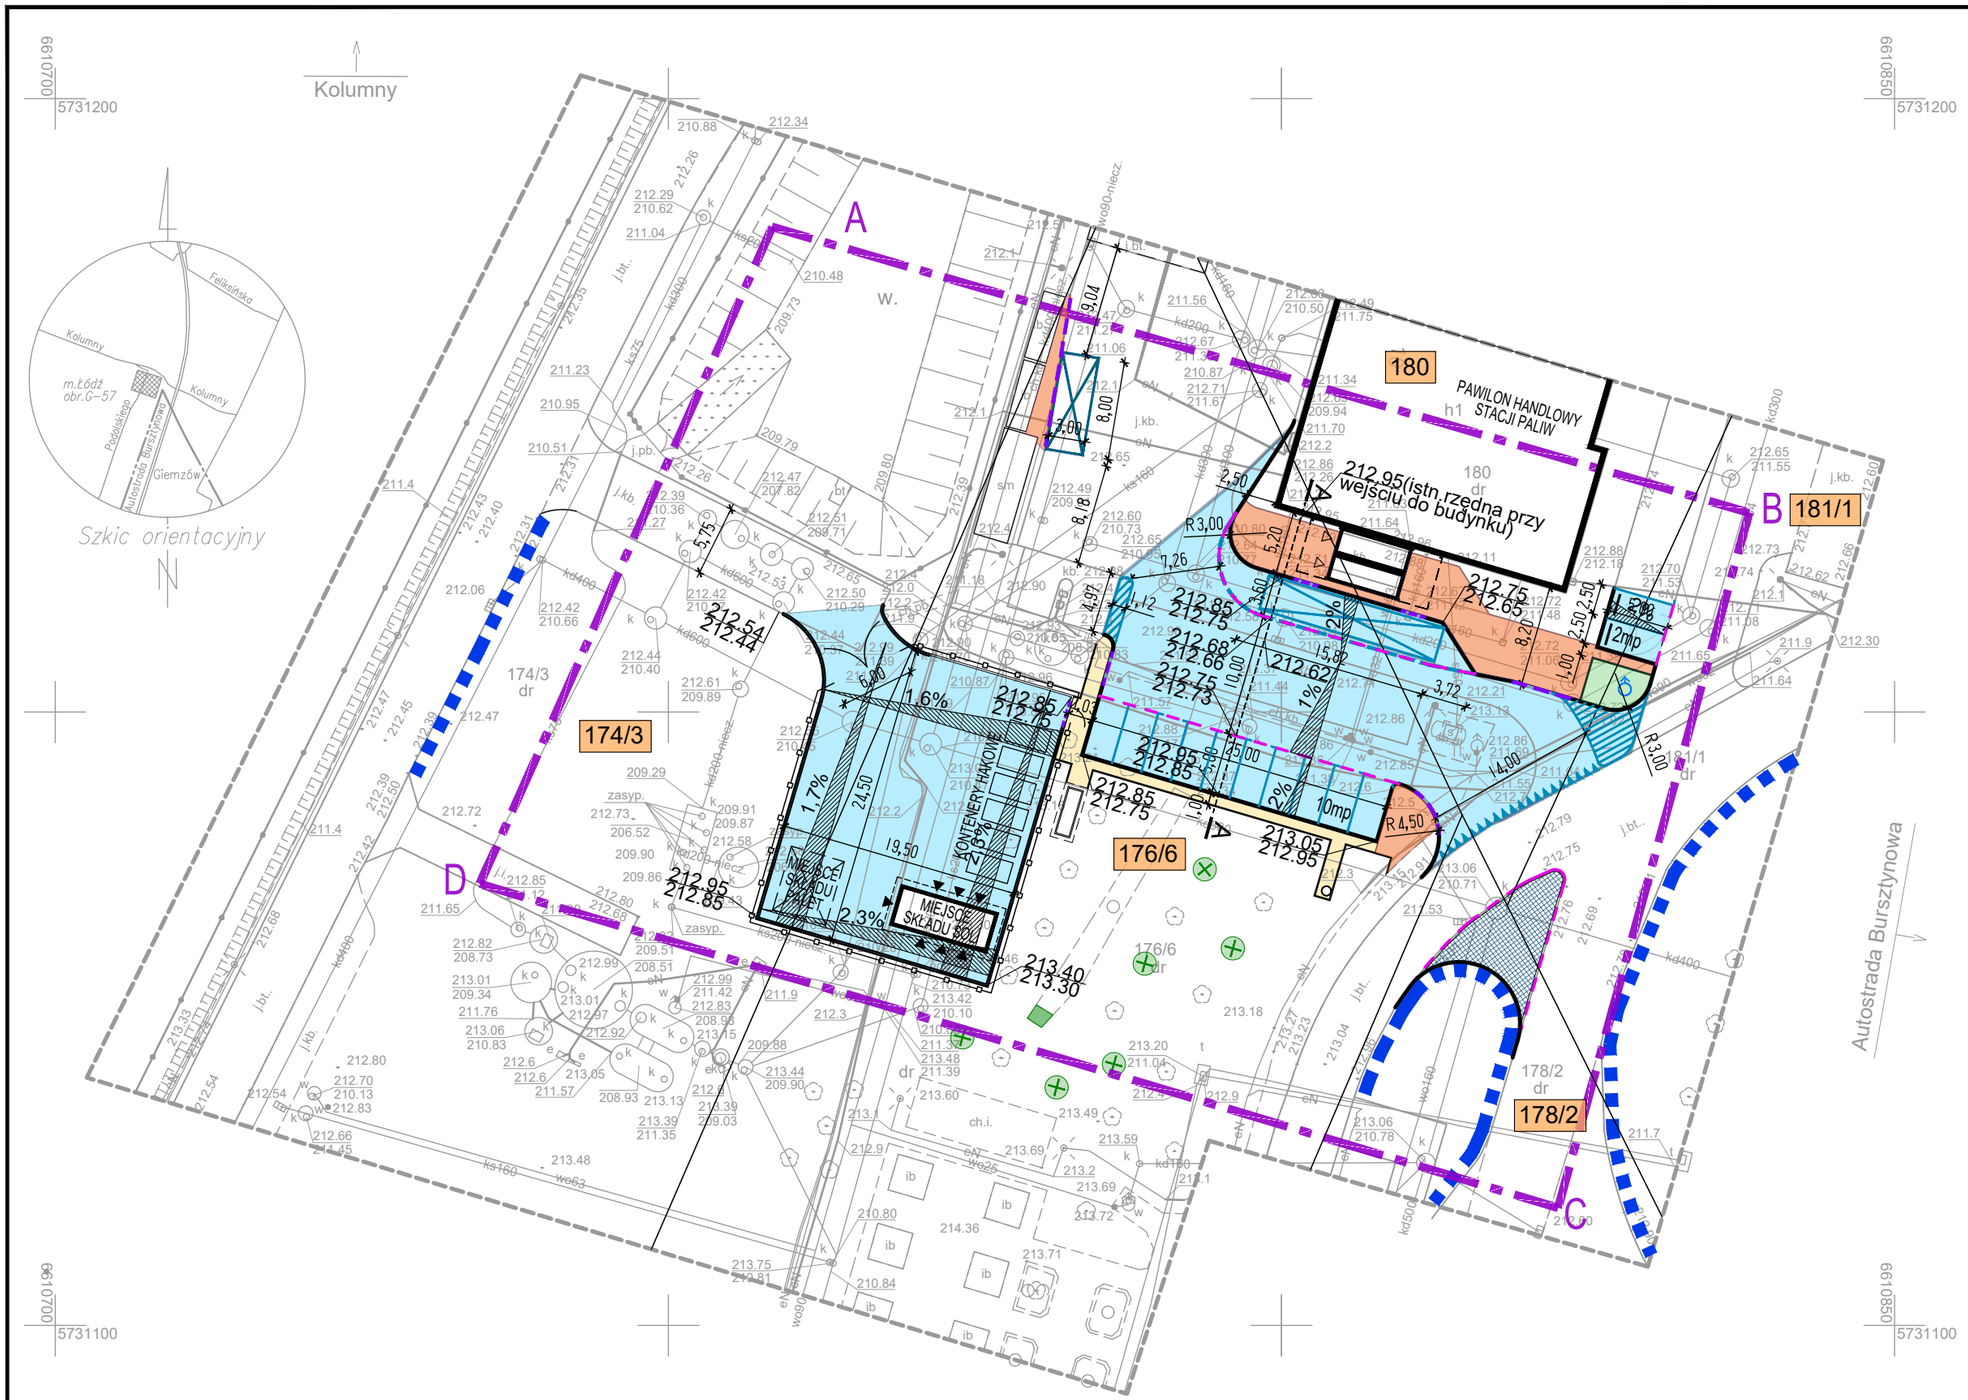

Uwaga:
Mapa d/c projektowych została wykonana
bez ustalenia obciążeń służebnościami gruntowymi.

Nie wyklucza się istnienia w terenie innych, nie wykazanych na niniejszej mapie urządzeń podziemnych, które nie były zgłoszone do inwentaryzacji, lub o których brak jest informacji w instytucjach branżowych.

m. Łódź
Łódź – Górna
Obręb: G–57
106103_9.0057
ul. Podolskiego 10
dz. 174/3, 176/6, 178/2, 180, 181/1

MAPA DO CELÓW PROJEKTOWYCH
w skali 1:500

Mapę niniejszą wykonano na podstawie numerycznej mapy zasadniczej m.Łodzi
nr sekcji: 6.162.34.20.3.3, 6.162.34.20.3.4
1. Układ współrzędnych: "2000"
2. Poziom odniesienia: PL–EVRF2007–NH

PRACE TERENOWE WYKONAŁ:
" GEO – DISTO "
Łukasz Olszak
PRACOWNIA GEODEZYJNA
91–015 Łódź, ul.Gandhiego 20/43
tel. 0–504–860–415

GEODETA UPRAWNIONY
Krzysztof Szymański
nr upr. 13609
GEODETA
mgr inż. Łukasz Olszak

ZDT.ZOPG.4143.3326.2024
Łódź, dn. 02.07.2024

Poświadczam, że niniejszy dokument został opracowany w wyniku prac geodezyjnych i kartograficznych, których rezultaty zawiera operat techniczny pozytywnie zweryfikowany.Jednocześnie informuję,że jestem swiadomy odpowiedzialności karnej za złożenie fałszywego oświadczenia

Identyfikator zgłoszenia prac geodezyjnych	ZDT.ZOPG.4134.3326.2024
Organ służby geodezyjnej, który otrzymał zgłoszenie	PREZYDENT MIASTA ŁODZI
Wykonawca prac geodezyjnych	GEO-DISTO mgr inż. Łukasz Olszak
Nr oraz data sporządzenia dokumentu zawierającego wynik pozytywnej weryfikacji	P.106103 9.2024.967 z dnia 12.07.2024
Imię i nazwisko oraz nr uprawnień zawodowych kierownika prac	KRZYSZTOF SZYMAŃSKI nr upr. 13609

LEGENDA

- Projektowany krawężnik typ A 20x30 wyniesiony +10 cm
- Projektowany krawężnik typ B 15x30 wyniesiony +2 cm
- Projektowane obrzeże 8x30
- Miejscowe obniżenie krawężnika
- Projektowane słupki betonowe wg odrębnego opracowania
- Proj. ogranicznik parkingowy zgodny z kartą katalogową
- Nawierzchnia placu i dróg manewrowych z kostki bet.
- Nawierzchnia pierścienia (poszerzenia łuku) z kostki kamiennej
- Nawierzchnia opasek i wysp z kostki bet.
- Nawierzchnia chodnika z kostki bet.
- Zieleń
- Budynki
- Granica opracowania

INWESTOR:
ORLEN S.A.
UL. CHEMIKÓW 7
09-411 PŁOCK

JEDNOSTKA PROWADZĄCA:
AUTORSKA PRACOWNIA ARCHITEKTURY EWA ALASZEWSKA
90-350 Łódź, ul. Tymienieckiego 25c lok.6 tel. 601 35 75 72, 42 636 57 03

JEDNOSTKA BRANŻOWA

PROJEKT	PROJEKT PRZEBUDOWY I ROZBUDOWY STACJI PALIW ORLEN S.A. NR 4407 W MOP WIŚNIOWA GÓRA ZACHÓD OBEJMUJĄCY BUDOWĘ KONTENERÓW MAGAZYNOWYCH WRAZ Z NIEZBĘDNĄ INFRASTRUKTURĄ TECHNICZNĄ
OBIEKT	MOP WIŚNIOWA GÓRA ZACHÓD, STACJA PALIW ORLEN S.A. SP4407
ADRES OBIEKTU	93-635 ŁÓDŹ, UL. KAMIEŃCA PODOLSKIEGO 10
NR DZIAŁKI	DZ. NR EW. 180, 181/1, 178/2, 176/6, 174/3 ; OBR. 0057 ŁÓDŹ-GÓRNA
ELEMENT PROJEKTU BUDOWLANEGO	PROJEKT TECHNICZNY ZAGOSPODAROWANIA TERENU
BRANŻA	DROGI I PLACE MANEWROWE

TEMAT RYSUNKU: PLAN SYTUACYJNY		SKALA 1:500	nr RYS. DR/1
PROJEKTANT	mgr inż. Marek Wołyński	NR UPRAWNIEŃ 231/87/Wł.	PODPISY
OPRACOWAŁ			
SPRAWDZIŁ	mgr inż. Jan Moreń	NR UPRAWNIEŃ 298/89/Wł.	
DATA	CZERWIEC 2025		