BUDYNEK PAWILONU

212.95 RZĘDNA CHODNIKA PRZY BUDYNKU (ISTNIEJĄCA)

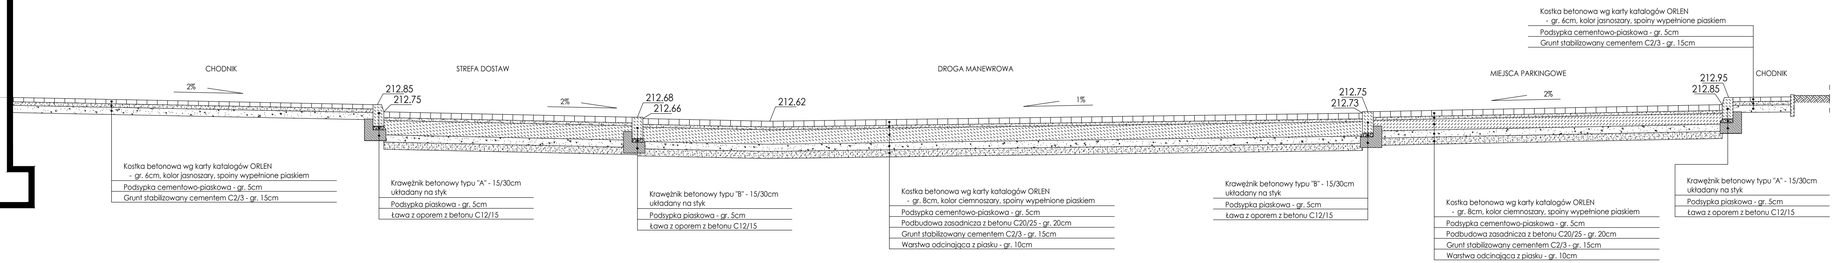

INWESTOR: ORLEN S.A.
UL. CHEMIKÓW 7
09-411 PŁOCK

JEDNOSTKA OPRACOWUJĄCA: AUTORSKA PRACOWNIA ARCHITEKTURY EWA ALASZEWSKA
90-230 Łódź, ul. Tymienieckiego 26c lok.5 tel. 601 35 75 72, 42 636 07 55

JEDNOSTKA BRANŻOWA:

PROJEKT: PROJEKT PRZEBUDOWY I ROZBUDOWY STACJI PALIW ORLEN S.A. NR 4407 W MOP WIŚNIOWA GÓRA ZACHÓD OBEJMUJĄCY BUDOWĘ KONTENEROW MAGAZYNOWYCH WRAZ Z NIEZBĘDNĄ INFRASTRUKTURĄ TECHNICZNĄ

OBIEKT: MOP WIŚNIOWA GÓRA ZACHÓD, STACJA PALIW ORLEN S.A. SP4407

ADRES OBIEKTU: 93-535 ŁÓDŹ, UL. KAMIEŃCA PODOLSKIEGO 10

NR DZIAŁKI: DZ. NR EW. 100, 101/1, 1782, 1768, 1740 ; OBR. 0057 ŁÓDŹ-GÓRNA

ZAKRES PROJEKTU BUDOWLANEGO: PROJEKT TECHNICZNY ZAGOSPODAROWANIA TERENU

BRANŻA: DROGI I PLACE MANEWROWE

TYTUŁ RYSUNKU: PROJEKT ZAGOSPODAROWANIA TERENU

SKALA: 1:500

NR RYS.: DR/2

PROJEKTOWAŁ: mgr inż. Marek Wołyński — NR UPRAWNIEŃ 220/89/W — PODPIS

SPRAWDZIŁ:

SPRAWDZIŁ: mgr inż. Jan Moreń — NR UPRAWNIEŃ 298/89/W

DATA: CZERWIEC 2025