


powiat: kornicki
jednostka ewidencyjna: 301002 2 GRODZIEC
0011 GRADY STARE
opis: obszar opracowania: GRADY STARE
MAPA DO CELÓW PROJEKTOWYCH
Skala 1:500
Działka nr: 370/14

Data opracowania mapy:	
Nazwa układu współrzędnych	28.05.2025
Wielkość jednostki	20006
Identyfikator zapisu danych	PŁ-EPW-2007-NH
Identyfikator zapisu danych	Z.40600.2182.2025
Identyfikator zapisu danych	Mapa została wykonana bez uszczelnienia
Identyfikator zapisu danych	Identyfikator zapisu danych
Identyfikator zapisu danych	Identyfikator zapisu danych
Identyfikator zapisu danych	Identyfikator zapisu danych

Ustalenie projektowanej inwestycji na działce nie powoduje
w rozumieniu art. 3 pkt 20 ustawy z dnia 7 lipca 1994 r. -
Prawo budowlane. Obszar oddziaływania obiektu nie wykracza
poza granice działki nr 370/14.
Niniejszy projekt zagospodarowania działki opracowany jest na podstawie
mapy z dnia 05.06.2025r.

Nie wykłucz się istnienia w terenie innych
przewodów oraz sieci uzbrojenia terenu, które
nie zostały zgłoszone do pomiaru
w ramach geodezyjnej inwentaryzacji
powykonawczej lub brak jest informacji
w instytucjach branżowych


Oświadczam, że niniejszy dokument został opracowany w wyniku prac geodezyjnych i kartoграфicznych, których rezultaty zawiera operat techniczny pozytywnie zweryfikowany. Jednocześnie informuję, że jestem świadomy odpowiedzialności karnej za złożenie fałszywych oświadczeń.	
Identyfikator zapisu danych	Z.40600.2182.2025
Identyfikator zapisu danych	Organ służby geodezyjnej, który otrzymał zlecenie
Identyfikator zapisu danych	Wykonawca prac geodezyjnych, nr uprawnień zawodowych,
Identyfikator zapisu danych	Data i nr sporządzenia dokumentu zawierającego wynik
Identyfikator zapisu danych	P.3010.2025.2152 z dnia 05.06.2025 r
Identyfikator zapisu danych	Geodeta uprawniony Roman Janczak, Zezwolenie Nr 16420

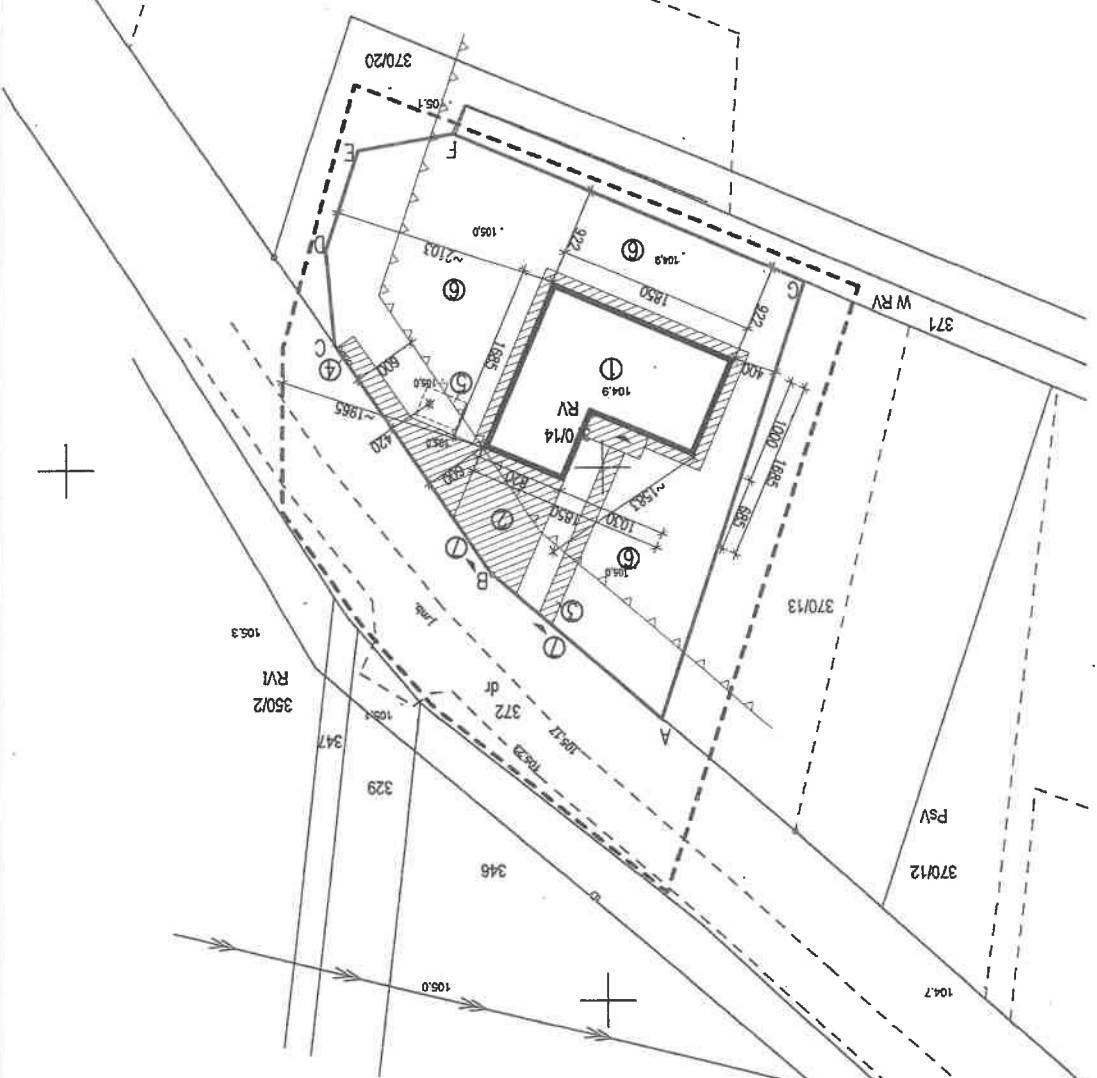

- LEGENDA
1. Projektowany budynek mieszkalny jednorodzinny.
 2. Projektowane dojście do budynku.
 3. Projektowane dojście piesze do budynku.
 4. Projektowany plac gospodarczy wraz z miejscem segregacji.
 5. Projektowany stół z uwzględnieniem segregacji.
 6. Projektowany stół z uwzględnieniem segregacji.
 7. Projektowane wejście i wyjazd na działkę.
- ABCEFG granica opracowania -- obszar oddziaływania obiektu
- Nieprzekraczalna linia zabudowy
- Projektowana nawierzchnia utwardzona z el. drobnych.

Dokument podpisany przez Roman Janczak
Data: 2025.06.09 10:17:06 CEST
USŁUGI GEODEZYJNE
Roman Janczak
62-680 Grodziec, ul. Szkoła 13
tel. 63 248 53 35, 691 777 911
NIP 665-105-23-97, Regon 140220150
Zezwolenie Nr 16420

Nr rysunku:	
1	
Opis:	Budynek mieszkalny jednorodzinny
Adres:	dz. nr 223/12, obr. 0014 Jumo, gmina Grodziec
Inwestor:	Aleksandra i Kewin Andrzejewscy
zom. Biskupice Kolonia 3, 62-580 Grodziec	
Skala:	1:500
Rysunek:	PROJEKT ZAGOSPODAROWANIA DZIAŁKI BUDOWLANEJ
Etap:	Projekt budowlany
Data:	Sierpień 2025

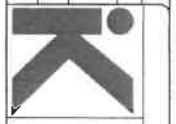

Projektant:

