


pnj. VBW 0212F-M-0212-1-211
 pnj. NA7x4SE unc 5x12J ≈ 55m
 3sta. PL-010101111111

50083-3

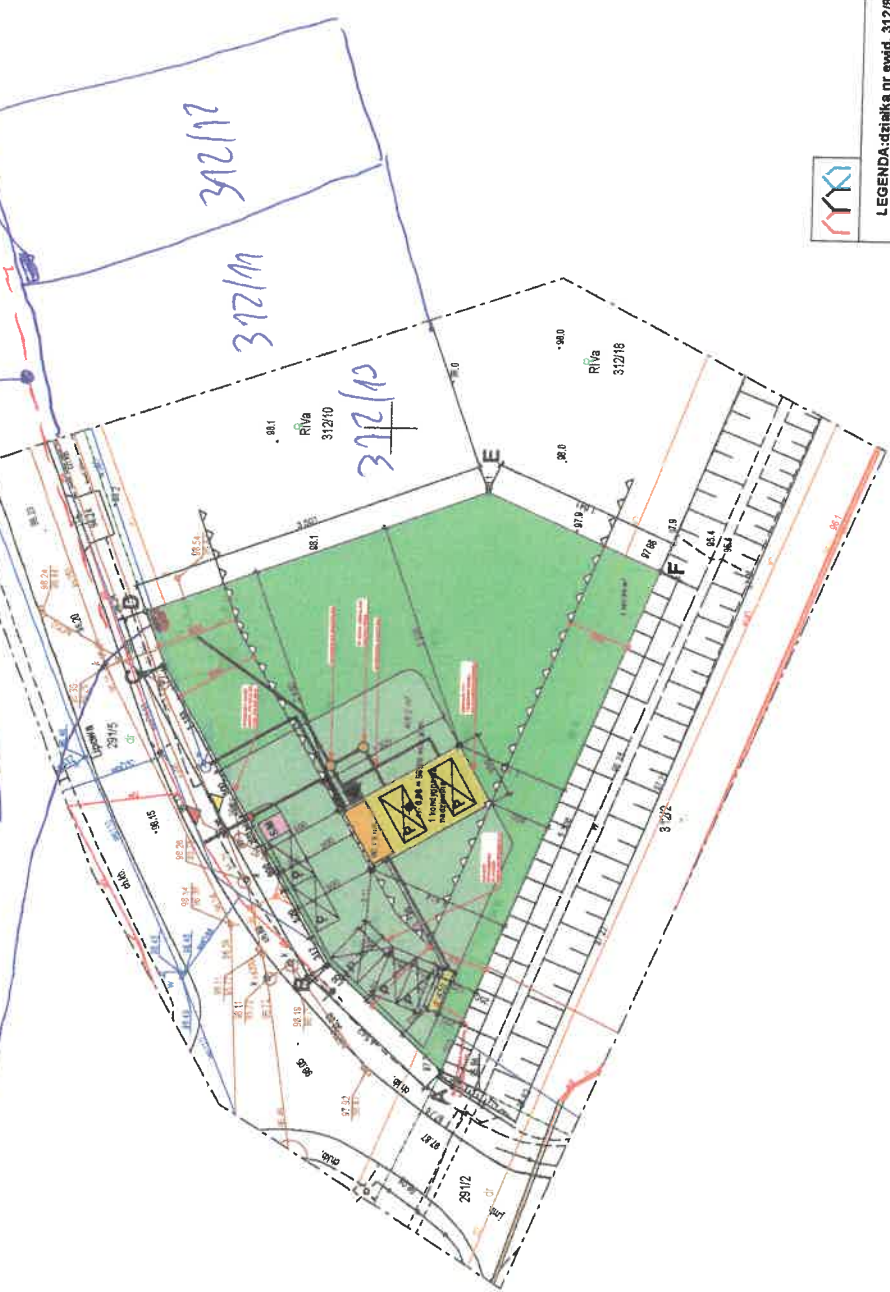

- LEGENDA:** działka nr ewid. 312/9 Świątówzek gm. Kleczew
1. Pow. działki 312/9: 1508,00 m² - 100,00%
 2. Pow. zabudowy: (do 30,00%) 86,13 m² - 05,71%
 3. Pow. teren utwardzony: 467,22 m² - 30,32%
 4. Pow. biologicznie czynna: 964,66 m² - 63,97% (min. 50%)

- Budynek projektowany**
 Obowiązująca linia zabudowy
 Nieprzekraczalna linia zabudowy
 Wjazd do budynku
 Wjazd na działkę
 Wjazd na działkę (furtka)
 Smietnik
 Miejsce postojowe - 2 miejsca na 100 m² lokalu usługowego
 Różnica poziom
 przyłącze wody
 przyłącze prądu
 przyłącze kanalizacji sanitarnej
 przyłącze gazowe
 granice działki i opracowania

A - F

Investor nie planuje wykonywać niwelacji terenu.

mgr inż. Ryszard Kaźmierczak
 Inżynier ds. Architektury i Budownictwa
 w specjalności: architektura i budownictwo
 adres: ul. 11-go Stycznia 10, 61-600 Poznań
 tel. 71 781 11 11, 71 781 11 12



ARCHITEKTURA & BUDOWNICTWO

Investor: Paweł Kłosowski

Temat: Myjnia samochodowa wraz z niezbędną infrastrukturą techniczną zlokalizowaną w miejscowości Świątówzek dz. ew. nr 312/9 gm. Kleczew

Architekt: mgr inż. arch. Maciej Krzyżniak 51/MPKOK/2019

PROJEKT ZAGOSPODAROWANIA TERENU
 Data: 2023-05-12
 Skala: 1:500
 Strona