MAPA DO CELÓW PROJEKTOWYCH
SKALA 1:500
Obiekt: Piotrkowska dz. 10/322

Identyfikator i nazwa jednostki ewidencyjnej: 226101_1.M. Gdańsk
Identyfikator i nazwa obrębu ewidencyjnego: 226101_1.0074, Łostowice, 226101_1.0075, Ujeścisko
Nr sekcji: 6.220.25.14, -2.3, -3.2, - 4.1
Nr ID: WG-III.6640.785.2024
Geodezyjny układ odniesienia: PL-EVRF2007-NH
Układ współrzędnych prostokątnych płaskich: 2000 strefa 6

Wykonawca:

GeoProjekt USŁUGI GEODEZYJNE
Przemysław Stolarczuk
80-822 Gdańsk, ul. Żab Kruk 14
NIP: 5441462495 REGON: 361713192
tel. 513-461-215

Sporządził:

Przemysław Stolarczuk
nr upr. 23166

Gdańsk, dnia 01.03.2024

Oznaczenie granic obszaru, który był przedmiotem aktualizacji

Mapa została wykonana bez ustalenia obciążeń służebnościami gruntowymi
UWAGA! Nie wyklucza się istnienia urządzeń podziemnych nie zgłoszonych do inwentaryzacji, o których brak jest danych w branżach.
Mapa zawiera dane z bazy RKSPUT Gdańsk według stanu na dzień 2024.02.26

Linia rozgraniczająca tereny o różnym przeznaczeniu

01-M/U32 Oznaczenie terenów wydzielonych liniami rozgraniczającymi

Nieprzekraczalna linia zabudowy

Obowiązująca linia zabudowy

Dodatkowe nasadzenia drzew

SZKIC ORIENTACYJNY 1:10000

Na podstawie art. 12b ust. 3a ustawy z dnia 17 maja 1989 roku Prawo Geodezyjne i Kartograficzne oświadczam, że opisu techniczny zawierający wyniki prac geodezyjnych w wyniku których powstał niniejszy dokument wynikał pozytywny wynik weryfikacji. Jestem świadomy odpowiedzialności karnej za złożenie fałszywych oświadczeń.

Identyfikator zgłoszenia prac geodezyjnych	WG-III.6640.785.2024
Organ prowadzący państwowy zasób geodezyjny i kartograficzny	Prezydent Miasta Gdańska
Wykonawca prac geodezyjnych	GeoProjekt Usługi Geodezyjne Przemysław Stolarczuk
Identyfikator ewidencyjny materiału zasobu operatu technicznego	P.2263.2024.834
Data oraz dzień sporządzenia dokumentu zawierającego wynik pozytywnej weryfikacji	WG-III.6640.785.2024_46593 01.03.2024 r.
Imię i nazwisko oraz nr uprawnień zawodowych kierownika prac.	Przemysław Stolarczuk nr upr. 23166

URZĄD MIEJSKI W GDAŃSKU
WYDZIAŁ GEODEZJI
REFERAT KOORDYNACJI SYTUOWANIA
PROJEKTOWANEGO UZBROJENIA TERENU
Dokumentacja projektowa nr NG-II.6639.741.2024.MG
sprawdzona pod kątem kolizyjności
w dniu 05.09.2024r.
Gdańsk, dnia 05.09.2024r.

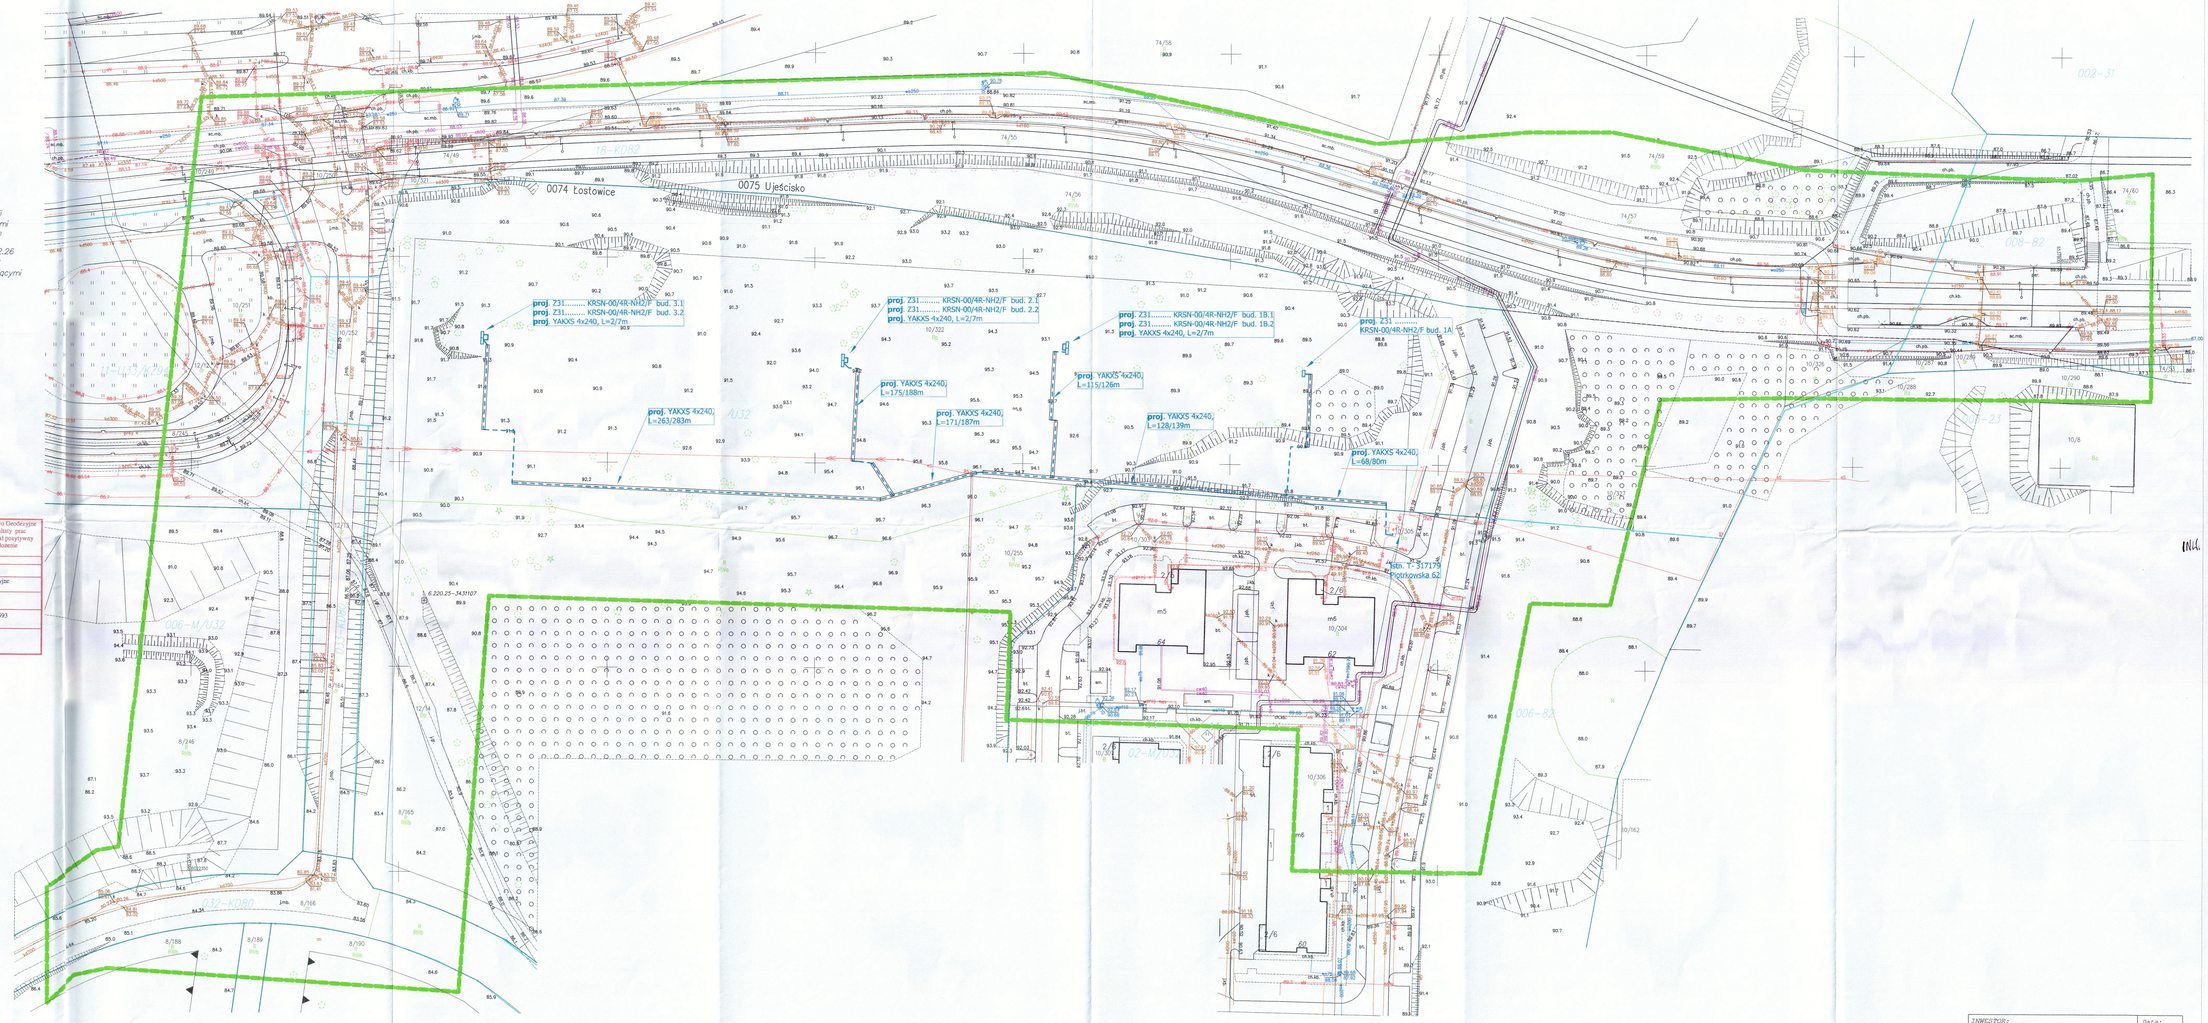

LEGENDA:
- proj. linia kablowa nN-0,4 kV
- proj. rozdzielnica kablowa nN-0,4 kV
- proj.rury osłonowe DVK 160, l=850m

Za zgodność z oryginałem mapy do celów projektowych w zakresie symboli, znaków treści oraz skali

ZAMAWIAJĄCY: ENERGA - OPERATOR SA Oddział w Gdańsku	Data: luty 2024
Obiekt: Linia kablowa energetyczna nN-0,4kV. Temat: Budowa linii kablowej nN do zasilenia obr. 074 dz. nr 10/322, 12/14, 8/165 Gdańsk ul. Wietrzycka	Skala: 1:500
OBI/31/2304640	Branża: Elektryczna
Plan sytuacyjny	Nr rysunku: 1
Projektował: mgr inż. Jan Kostuch Nr uprawnień: POM/0078/POOE/07	