RZUT TOALETY KLIENTÓW - skala 1:25

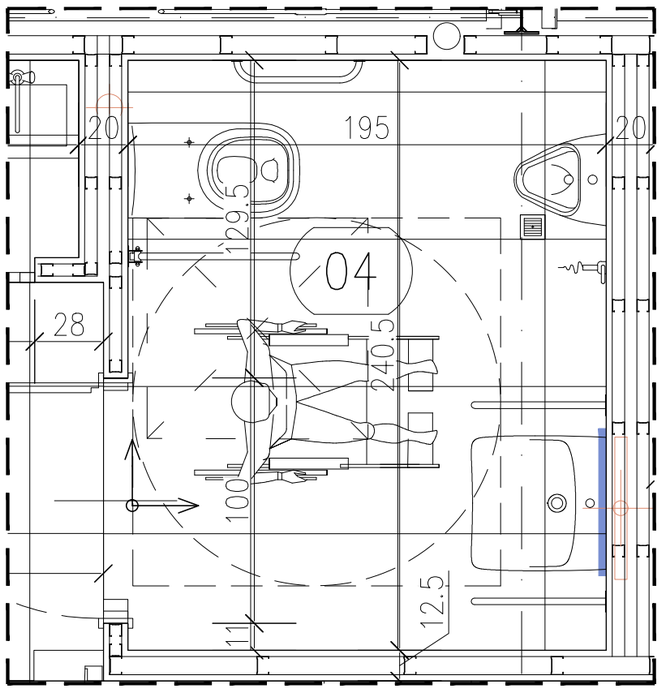

ŚCIANY BOCZNE TOALETY

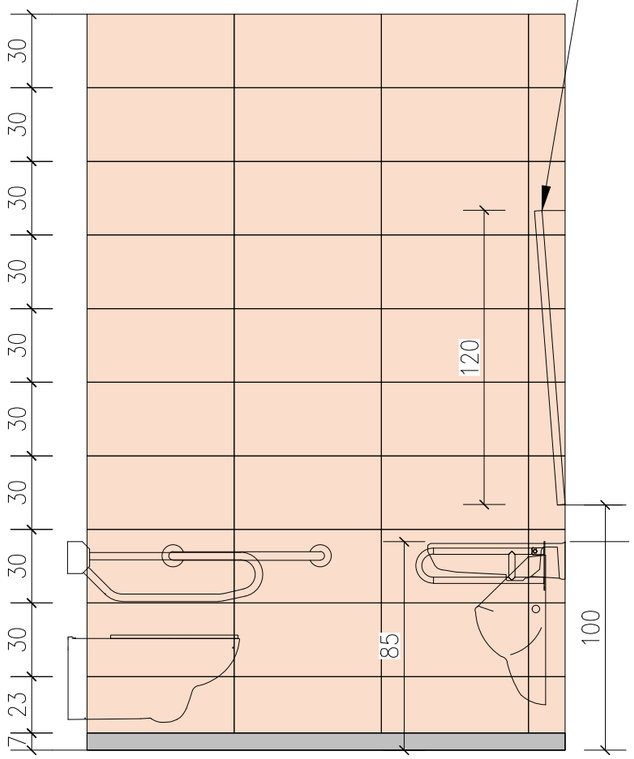

ŚCIANA Z LUSTREM

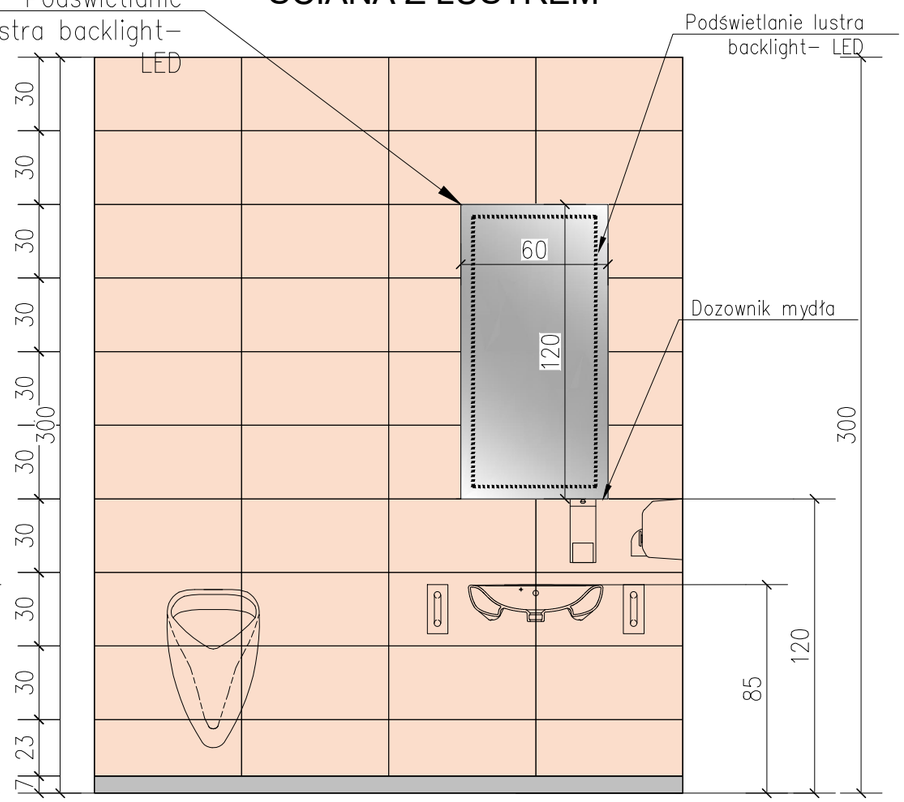

Płytka ścienna: Paradyż Intero Beige Gres Rekt. Mat 29,8x59,8cm, fuga 2mm w kolorze płytek, pełna wysokość ściany

Płytka cokołowa w toalecie: Paradyż Intero Grafit Gres Rekt. Mat, cięta z płytki 29,8x59,8cm, cokół zlicowany z płytką ścienną, fuga 2mm, kolor fugi zbliżony do koloru płytki.

Płytka podłogowa, Paradyż Rino Grys 60x60cm, fuga 2mm, kolor fugi zbliżony do koloru płytki. (układ zgodnie z rysunkiem rzut posadzek)

Lustro 60x120 (80x120) na konstrukcji, odsadzone od powierzchni ściany z poświetleniem taśmami LED (3000°K)

Lustro zwykłe, hartowane, klejone do ściany klejem do luster, dół ściany wykończony cokolikiem (zgodnie z kartą katalogową)

SCHEMAT LUSTRA

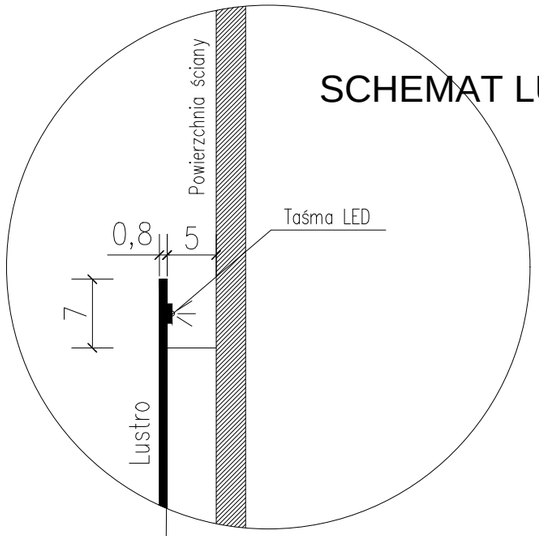

w toaletach przystosowanych do korzystania przez osoby niepełnosprawne pochylenie lustra 10°. Lustro musi być trwale zablokowane w zadanej pozycji.

ARANŻACJA TOALET SKALA 1:25

ORLEN S.A.
PŁOCK, ul. CHEMIKÓW 7

PROKON	PRACOWNIA PROJEKTOWANIA BUDOWLANEGO 15-668 Białystok, ul. Upalna 88 lok.15	Ark. nr:	10/A
NAZWA RYSUNKU:	ARANŻACJA TOALETY	Skala:	1:25
NAZWA ZAMIERZENIA BUDOWLANEGO:	BUDOWA STACJI PALIW PŁYNNYCH: budynek handlowy, wiata nad dystrybutorami, osłona śmietnikowa, zbiorniki paliwowe, zbiornik LPG, zbiornik gazu, pylon reklamowy WRAZ Z NIEZBĘDNĄ INFRASTRUKTURĄ TECHNICZNĄ: instalacje paliwowe, instalacje kan. sanitarnej i deszczowej, instalacje elektryczne, kanalizacje kablowe, utwardzenie nawierzchni manewrowych, płyty szczelne, parkingi	Branża:	ARCHITEKTURA
OBIEKT:	STACJA PALIW PŁYNNYCH "ORLEN" W BIAŁYMSTOKU		
ADRES:	STACJA PALIW PŁYNNYCH ORLEN S.A. Aleja Jana Pawła II, cz. dz. nr 414/2, obr. ewid. Bacieczki, jedn. ewid 206101_1 m. Białystok	Nr projektu:	
		Data:	12.06.2024
INWESTOR:	"ORLEN" S.A. Płock, ul. Chemików 7	Nr upraw.	Podpis
Projektant:	mgr inż. arch. Anna Maziewska	Bł–PdOKK/101/2007	
Sprawdzający:	mgr inż. arch. Paweł Aleksandrowicz	Bł/2/97	