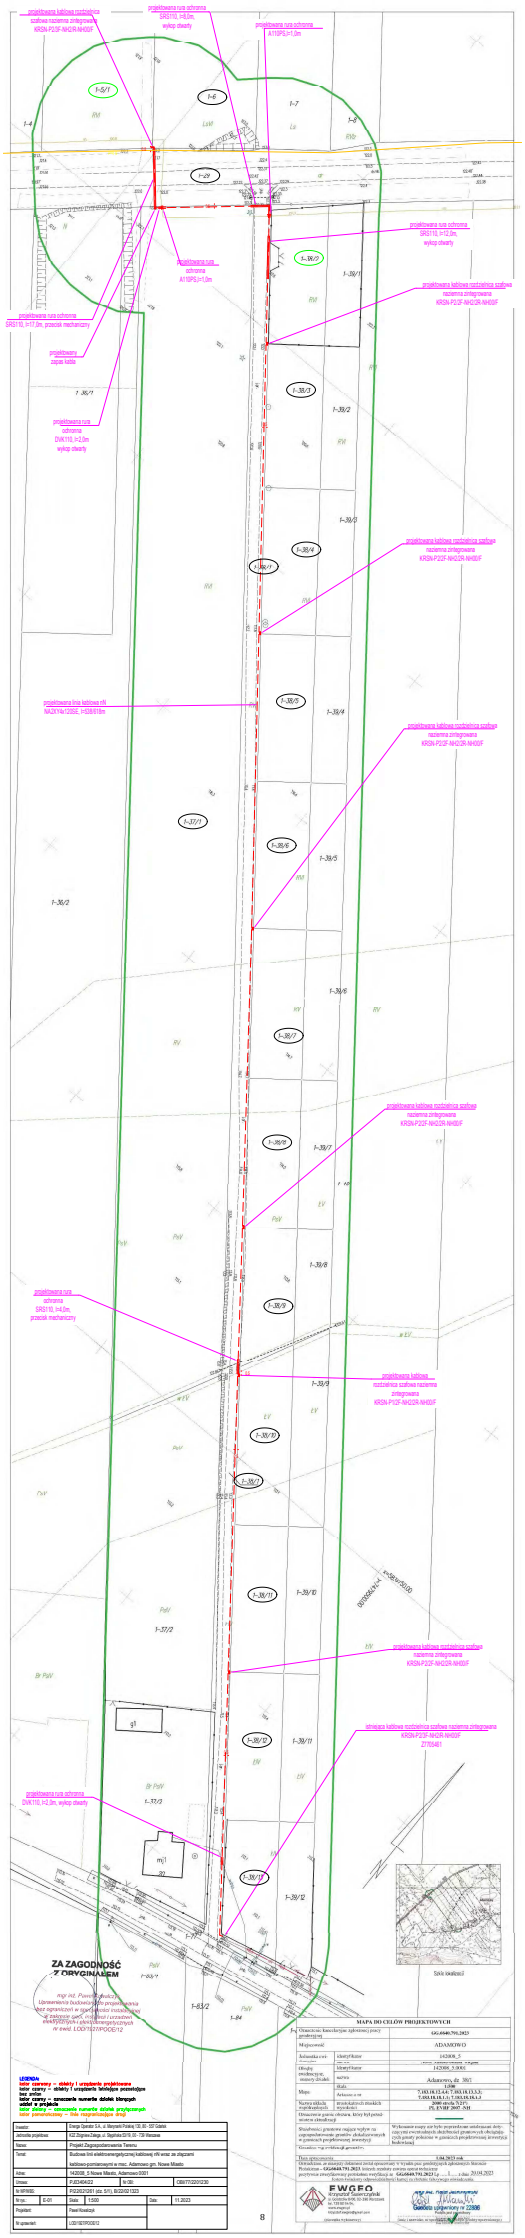
projektowana kablowa rozdzielnica szafowa naziemna zintegrowana KRSN-P12F-NH02R-NH05F
projektowana rura ochronna SRS110, l=6,0m, wykop otwarty
projektowana rura ochronna A110PE,l=1,0m
projektowana rura ochronna SRS110, l=12,0m, wykop otwarty
projektowana kablowa rozdzielnica szafowa naziemna zintegrowana KRSN-P12F-NH02R-NH05F
projektowana rura ochronna A110PE,l=1,0m
projektowana rura ochronna SRS110, l=17,0m przecisk mechaniczny
projektowany zapas kabla
projektowana rura ochronna DVK110, l=2,0m wykop otwarty
projektowana kablowa rozdzielnica szafowa naziemna zintegrowana KRSN-P12F-NH02R-NH05F
projektowana linia kablowa nN NAJCWa120SE, l=538618m
projektowana kablowa rozdzielnica szafowa naziemna zintegrowana KRSN-P12F-NH02R-NH05F
projektowana kablowa rozdzielnica szafowa naziemna zintegrowana KRSN-P12F-NH02R-NH05F
projektowana rura ochronna SRS110, l=42m przecisk mechaniczny
projektowana kablowa rozdzielnica szafowa naziemna zintegrowana KRSN-P12F-NH02R-NH05F
projektowana kablowa rozdzielnica szafowa naziemna zintegrowana KRSN-P12F-NH02R-NH05F
istniejąca kablowa rozdzielnica szafowa naziemna zintegrowana KRSN-P12F-NH02R-NH05F
2719/41
projektowana rura ochronna DVK110, l=2,0m, wykop otwarty
ZA ZGODNOŚĆ Z ORYGINAŁEM
mgr inż. Paweł Rowiński
Uprawnienia budowlane do projektowania bez ograniczeń w specjalności instalacyjnej w zakresie sieci, instalacji i urządzeń elektrycznych i elektroenergetycznych
nr ewid. LOD/7537/POOE/12
LEGENDA
kolor czarny – obiekty i urządzenia projektowane
kolor szary – obiekty i urządzenia istniejące pozostające bez zmian
kolor czerwony – oznaczenie numeryczne działek istniejących
kolor zielony – oznaczenie numeryczne działek przyległych
kolor pomarańczowy – linie rozgraniczające (mp)
MAPA DO CELÓW PROJEKTOWYCH
Inwestor: Energa Operator S.A., ul. Marynarki Polskiej 130, 80 - 557 Gdańsk
Jednostka projektowa: EZZ Zygmunt Zielaś, ul. Bajkowa 23/15, 05 - 135 Wiązowna
Nazwa: Projekt Zagospodarowania Terenu
Temat: Budowa linii elektroenergetycznej kablowej nN wraz ze złączami kablowo-pomiarowymi w miej. Adamowo, gm. Nowe Miasto
Adres: 142308_5 Nowe Miasto, Adamowo 2001
Umowa: PI/63404/22 z dn. 5/10/ 0561/7720/01/20
N-WWSIS: PI/2022/261 dla: SAS, BIZ/2021/323
Skala: 1:500
Data: 11.2023
Projektant: Paweł Rowiński
Nr uprawnień: LOD/7537/POOE/12
Arkusz: 8