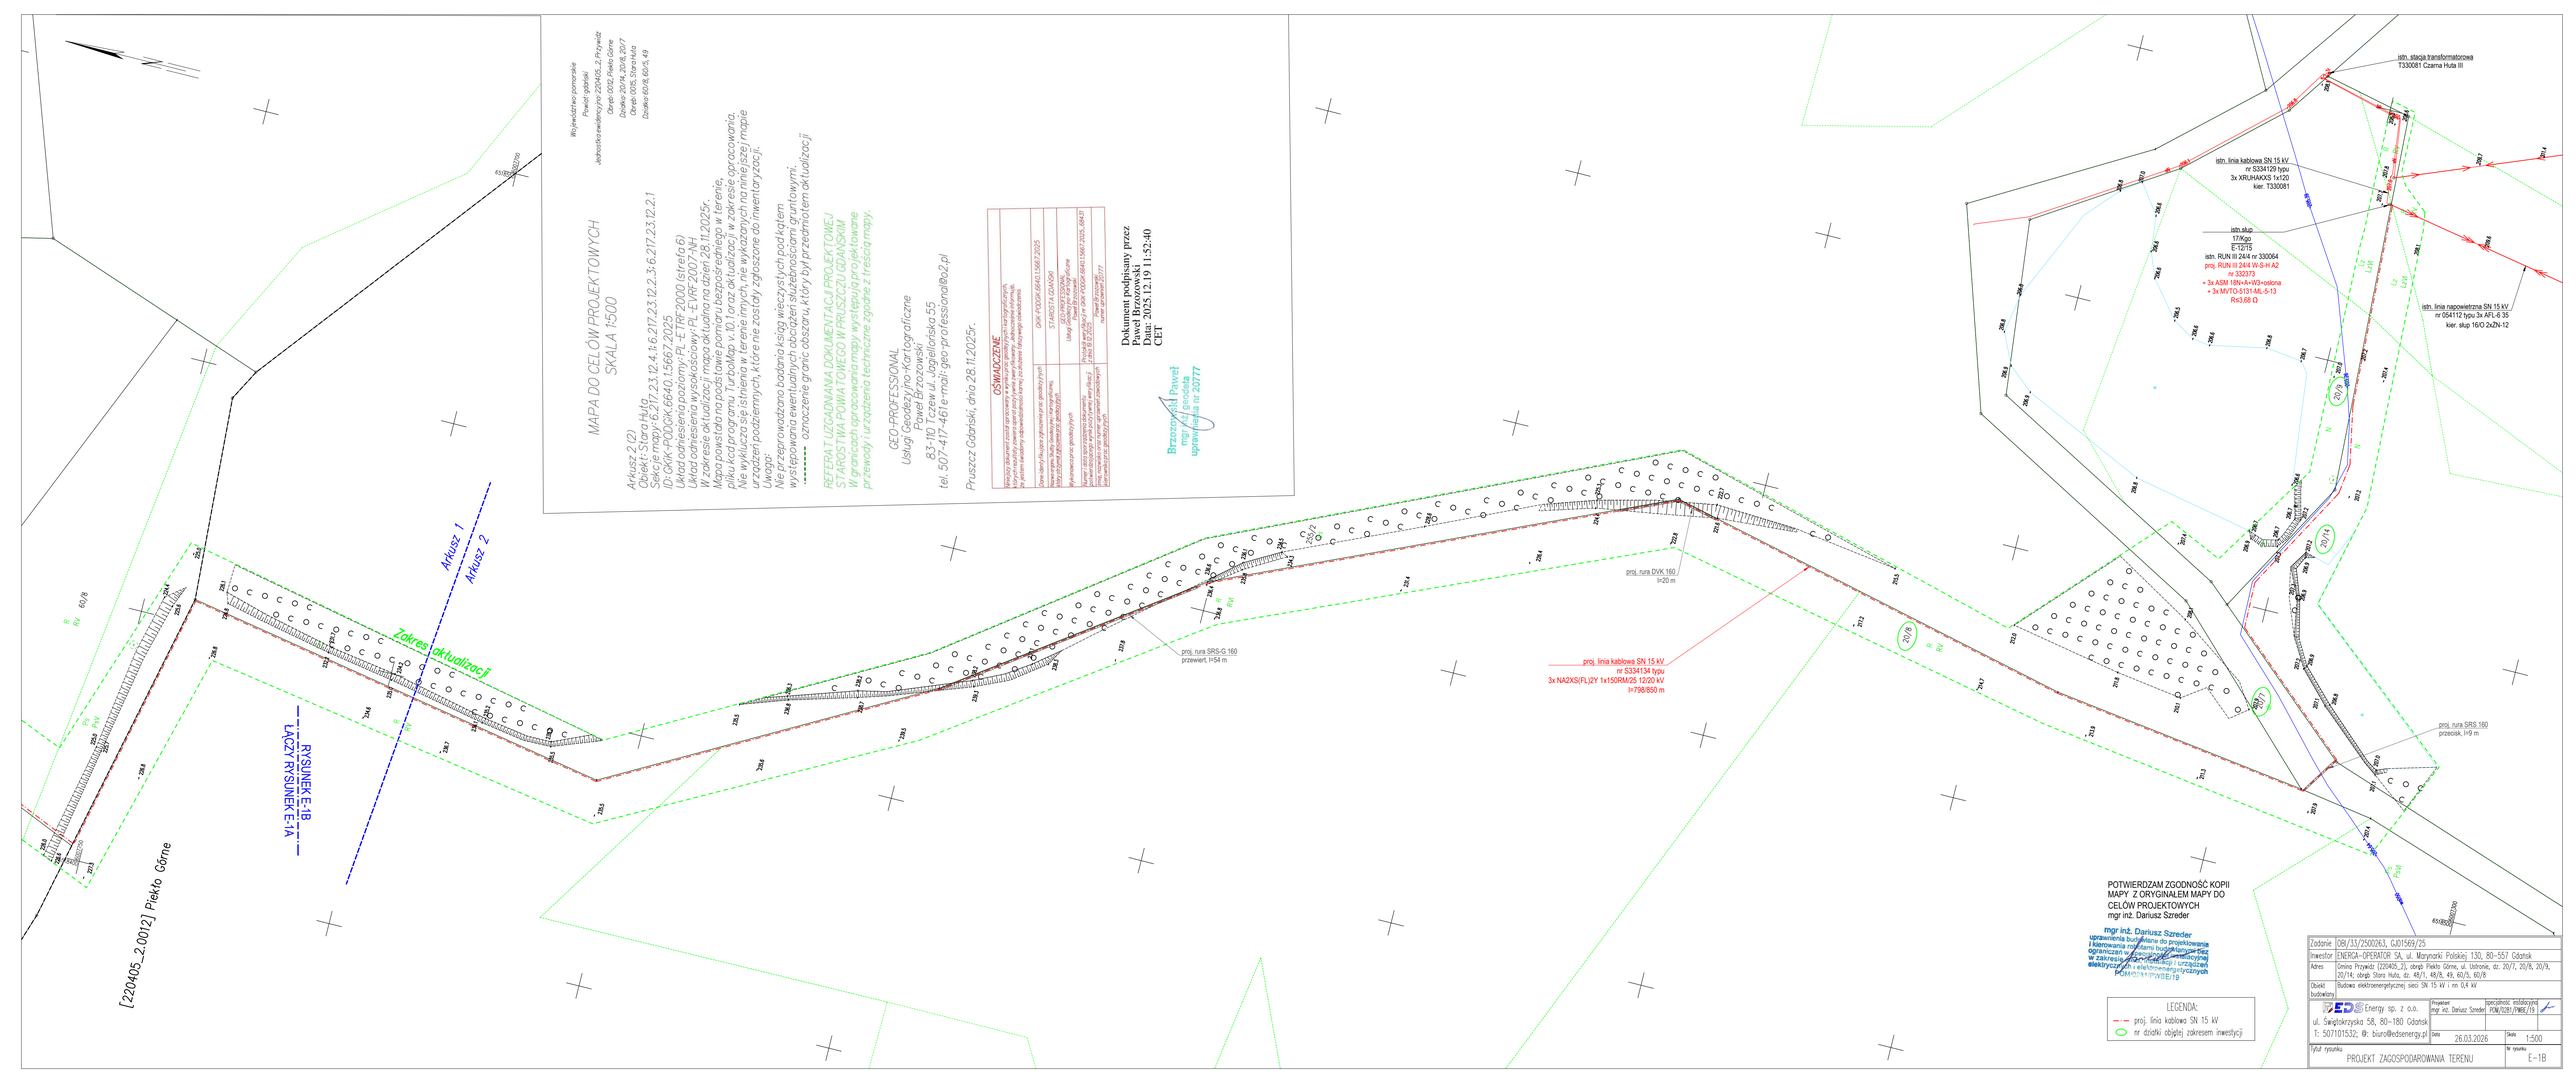
MAPA DO CELÓW PROJEKTOWYCH
SKALA 1:500
Arkusz 2 (2)
Działki: Stara Huta
Sekcje mapy: 6.217.23.12.4, 1.6.217.23.12.2, 3.6.217.23.12.2, 5.6.217.23.12.2.1
ID: GKK-PODGK.6640.1.5667.2025
Układ odniesienia poziomy: PL-ETRF2000 (strefa 6)
Układ odniesienia wysokościowy: PL-EVRF2007-NH
W zakresie aktualizacji mapa aktualna na dzień 28.11.2025r.
Mapa powstała na podstawie pomiaru bezpośredniego w terenie,
pliku kod programu TurboMap v.10.1 oraz aktualizacji w zakresie opracowania.
Nie wykluczone istnienie w terenie innych, nie wykazanych na niniejszej mapie
uzbrojenia podziemnych, które nie zostały zgłoszone do inwentaryzacji.
Uwagi:
Nie przeprowadzono badania ksiąg wieczystych pod kątem
występowania ewentualnych obciążeń służebnościami gruntowymi.
------ oznaczenie granic obszaru, który był przedmiotem aktualizacji
Wojewódzkie zasoby geodezyjne i kartograficzne
Powiatowy zasób geodezyjny i kartograficzny
Jednostka ewidencyjna 220405_2, Przywidz
Obręb: 0002, Piekło Górne
Działka: 20/14, 20/8, 20/7
Obręb: 0005, Stara Huta
Działka: 60/5, 60/8, 49
REFERAT UZGADNIAMA DOKUMENTACJI PROJEKTOWEJ
STAROSTWA POWIATOWEGO W PRUSZCZU GDAŃSKIM
W granicach opracowania nie mapy występują projektowane
przewody i urządzenia techniczne zgodne z treścią mapy.
GEO-PROFESSIONAL
Usługi Geodezyjno-Kartograficzne
Paweł Brzozowski
83-110 Tczew ul. Jagiellońska 55
tel. 507-417-461 e-mail: geo-professional@o2.pl
Pruszcz Gdański, dnia 28.11.2025r.
OŚWIADCZENIE
Mapy dokumentu zostały opracowane zgodnie z aktualnymi przepisami,
które określają zawartość opracowań geodezyjnych, kartograficznych,
oraz standardami technicznymi dla tych opracowań.
Dane identyfikujące zgłoszenie pracy geodezyjnej: GKK-PODGK.6640.1.5667.2025
Identyfikator zgłoszonego obszaru: 5134563.1.GGKPODGK
Wykonawca pracy geodezyjnej: Usługi Geodezyjno-Kartograficzne Paweł Brzozowski
Numer i data wpisu uprawnień zawodowych osoby kierującej pracą: Paweł Brzozowski 20777 z dnia 16.12.2011
Imię, nazwisko oraz numer uprawnień zawodowych osoby sporządzającej dokumentację geodezyjną: Paweł Brzozowski 20777
Dokument podpisany przez
Paweł Brzozowski
Data: 2025.12.19 11:52:40
CET
Brzozowski Paweł
mgr inż. geodeta
uprawnienia nr 20777
Arkusz 1
Arkusz 2
Zakres aktualizacji
RYSUNEK E-1B
ŁĄCZY RYSUNEK E-1A
[220405_2.0012] Piekło Górne
proj. rura SRS-G 160
przewiert, l=54 m
proj. rura DVK 160
l=20 m
proj. linia kablowa SN 15 kV
nr S334134 typu
3x NA2XS(FL)2Y 1x150RM/25 12/20 kV
l=798/850 m
istn. stacja transformatorowa
T330081 Czarna Huta III
istn. linia kablowa SN 15 kV
nr S334129 typu
3x XRUHAKXS 1x120
kier. T330081
istn. słup
17/Kgo
E-T2/15
istn. RUN III 24/4 nr 330064
proj. RUN III 24/4 W-S-H AZ
nr 332373
+ 3x ASM 18N+A+W3+osłona
+ 3x MVTD-5131-M6,-5-13
R<3,68 Ω
istn. linia napowietrzna SN 15 kV
nr 054112 typu 3x AFL-6 35
kier. słup 16/O 2xZN-12
proj. rura SRS 160
przecisk, l=9 m
POTWIERDZAM ZGODNOŚĆ KOPII
MAPY Z ORYGINAŁEM MAPY DO
CELÓW PROJEKTOWYCH
mgr inż. Dariusz Szreder
mgr inż. Dariusz Szreder
uprawnienia budowlane do projektowania
i kierowania robotami budowlanymi
ograniczone do sieci elektroenergetycznej
w zakresie sieci, instalacji i urządzeń
elektrycznych i elektroenergetycznych
POM/0281/PWBE/19
LEGENDA:
proj. linia kablowa SN 15 kV
nr działki objętej zakresem inwestycji
Zadanie OBI/33/2500263, GJ01569/25
Inwestor ENERGA-OPERATOR SA, ul. Marynarki Polskiej 130, 80-557 Gdańsk
Adres Gmina Przywidz (220405_2), obręb Piekło Górne, ul. Ustronie, dz. 20/7, 20/8, 20/9, 20/14; obręb Stara Huta, dz. 48/1, 48/8, 49, 60/5, 60/8
Obiekt budowlany Budowa elektroenergetycznej sieci SN 15 kV i nn 0,4 kV
EDS Energy sp. z o.o.
ul. Świętokrzyska 58, 80-180 Gdańsk
T: 5071015?2; @: biuro@edsenergy.pl
Projektant mgr inż. Dariusz Szreder
Specjalność instalacyjna POM/0281/PWBE/19
Data 26.03.2026
Skala 1:500
Tytuł rysunku PROJEKT ZAGOSPODAROWANIA TERENU
Nr rysunku E-1B