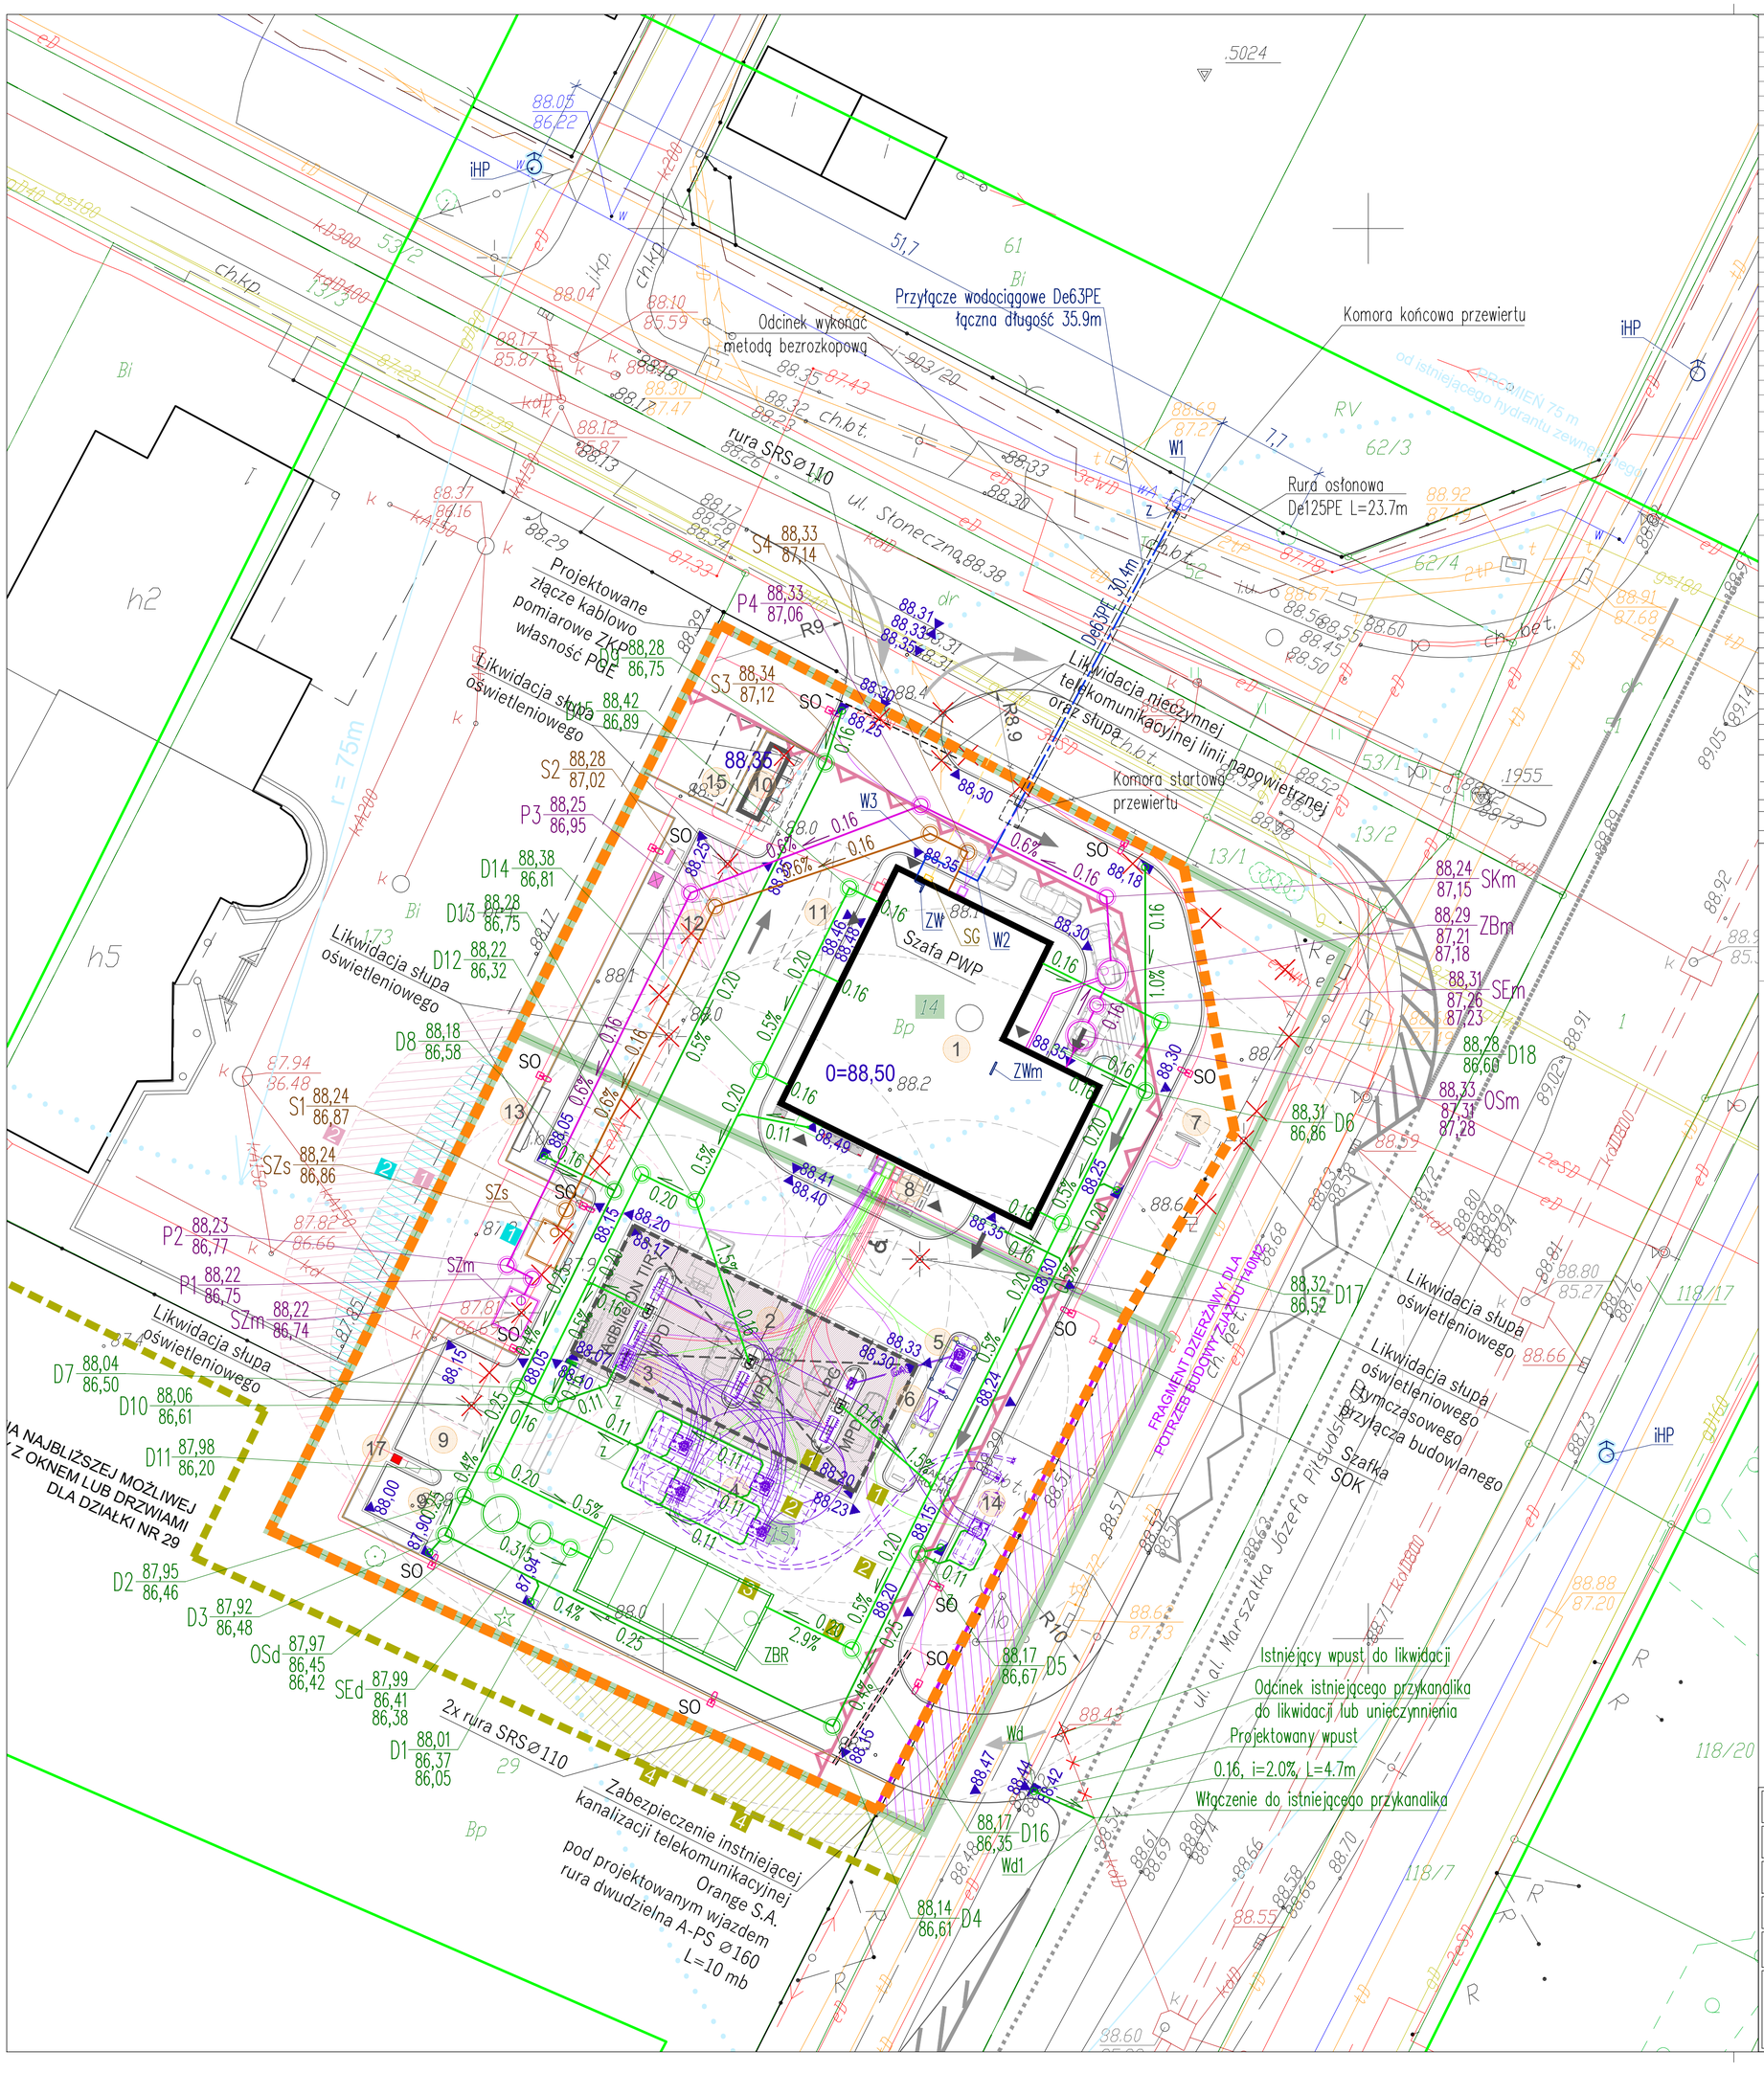

LEGENDA – PROJEKTOWANE OBIEKTY ZAGOSPODAROWANIA:

- GRANICA OPRACOWANIA – ZAKRES OBJĘTY WNIOSKIEM
- GRANICA DZIAŁEK NR 14, 15
- LINIE ZABUDOWY – w odległości minimalnej 5,0 m od linii rozgraniczającychukładu ulicznego
- WEJŚCIE DO BUDYNKU
- KIERUNEK PRZEJAZDU POJAZDU PRZEZ BUDYNEK
- LICZBA KONDYGNACJI
- PROJEKTOWANY BUDYNEK
- ODBÓJ
- 1 BUDYNEK USŁUGOWY: PAWILON STACJI PALIW
- 2 WIATA NAD ODMIERZACZAMI PALIW PŁYNNYCH
- 3 ZLEW PALIWA
- 4 ZBIORNIKI PODZIEMNE PALIWOWE 2x60 m3
- 5 ZBIORNIK PODZIEMNY LPG 20 m3
- 6 KONTENER O KONSTRUKCJI AŻUROWEJ – BUTLE Z GAZEM O MASIE DO 440 kg (poj. 20szt.)
- 7 PYLON CENOWY h=8m
- 8 MAŁA ARCHITEKTURA – ORÓDEK LETNI
- 9 URZĄDZENIE BUDOWLANE: STANOWISKO ODKURZACZ, POWIETRZE
- 10 ALTANA ŚMIETNIKOWA
- 11 STANOWISKO DOSTAW
- 12 REZERWA MIEJSCA DO ŁADOWANIA POJAZDÓW ELEKTRYCZNYCH
- 13 REZERWA POD PACZKOMAT
- 14 ZBIORNIK AdBlue PODZIEMNY
- 15 REZERWA POD KONTENER MAGAZYNOWY
- PROJEKTOWANE OGRODZENIE O WYSOKOŚCI NIEPRZEKRACZAJĄCEJ 2,2 m
- PROJEKTOWANE MIEJSCE POSTOJOWE O WYM. 2,5x5,0 m
- PROJEKTOWANE MIEJSCE POSTOJOWE DLA OSÓB NIEPEŁNOSPRAWNYCH O WYM. 3,6x6,0 m
- PROJEKTOWANA NAWIERZCHNIA WEWNĘTRZNA – PLAC MANEWROWY
- PROJEKTOWANA NAWIERZCHNIA WEWNĘTRZNA – ZATOKI POSTOJOWE
- PROJEKTOWANA NAWIERZCHNIA SZCZELNA
- PROJEKTOWANE CHODNIKI
- NAWIERZCHNIA BIOLOGICZNE CZYNNA
- Ograniczenia odległościowe pokryw i wylotów wentylacji ze zbiorników bezodpływowych na nieczystości ciekłe o pojemności do 10m3:
  - 1 min. 7,5 m od linii rozgraniczającej drogi lub ciągu piesze- jezdnego oraz granicy działki sąsiedniej
  - 2 min. 15 m od okien i drzwi zewnętrznych do pomieszczeń przeznaczonych na pobyt ludzi oraz do magazynów produktów spożywczych

LEGENDA – ZEWNĘTRZNE INSTALACJE ELEKTRYCZNE:

- LINIA KABLOWA nN 0,4/0,23 kV
- KANALIZACJA KABLOWA – INST. NISKOPRĄDOWA
- KANALIZACJA KABLOWA – INST. SILNOPRĄDOWA
- KANALIZACJA KABLOWA – INST. ISKROBEZPIECZNA
- STUDNIE KABLOWE WW. INSTALACJI
- ZKP ZŁĄCZE KABLOWO–POMIAROWE WŁASNOŚĆ PGE DYSTRYBUCJA
- SZAFA PWP SZAFA Z PRZECIWPOŻAROWYM WYŁĄCZNIKIEM PRĄDU
- SOK SZAFKA OCHRONY KATODOWEJ – SOK
- SO SŁUP OŚWIETLENIOWY WYSOKOŚĆ ZE ŹRÓDŁEM ŚWIATŁA TYPU LED
- ISTNIEJĄCE OBIEKTY I INSTALACJE DO DEMONTAŻU LUB UNIECZYNNIENIA

UWAGA: Okablowanie na terenie inwestycji prowadzone w rurach osłonowych.
Pod terenem utwardzonym przeznaczonym do ruchu kołowego rury sztywne.

LEGENDA – INSTALACJA TECHNOLOGII PALIWOWEJ, LPG ORAZ ADBLUE:

- GAS INSTALACJA LPG
- INSTALACJA PALIWOWA
- INSTALACJA ADBLUE

Ograniczenia odległościowe podziemnego zbiornika gazu płynnego LPG / odmierzacza LPG oraz butli z gazem:
- 1 min. 5 m od budynku stacji paliw płynnych, miejsc postojowych, granicy działki
- 2 min. 10 m od innych budynków
- 3 min. 15 m od budynków mieszkalnych jednorodzinnych
- 4 min. 30 m od obiektów użyteczności publicznej oraz budynków mieszkalnych wielorodzinnych i zamieszkania zbiorowego

Ograniczenia odległościowe odmierzacza paliw płynnych, przyłącza spustowego, króćca pomiarowego i przewodu oddechowego:
- 1 min. 10 m od budynków o konstrukcji niepalnej
- 2 min. 20 m od budynków pozostałych

UWAGA: brak oddzielywania 20 m w przypadku postawienia dodatkowej ściany oddzielenia p.poż.

ZEWNĘTRZNE INSTALACJE SANITARNE:

- PRZYŁĄCZE WODOCIĄGOWE
- PRZYŁĄCZE GAZU – WG ODRĘBNEGO OPRACOWANIA
- ZEWN. INST. KANALIZACJI SANITARNEJ
- ZEWN. INST. KANALIZACJI PRZEMYSŁOWEJ
- ZEWN. INST. KANALIZACJI DESZCZOWEJ BRUDNEJ
- ZEWN. INST. KANALIZACJI DESZCZOWEJ CZYSTEJ
- ISTNIEJĄCE INSTALACJE DO LIKWIDACJI LUB UNIECZYNNIENIA

ZW – ZESTAW WODOMIERZOWY GŁÓWNY
ZWm – ZESTAW WODOMIERZOWY MYJNI
iHP – ISTNIEJĄCY HYDRANT P.POŻ.
OSd – OSADNIK ZAWIESIN O POJEMNOŚCI 6000 dm3
np. UGOS TRAP–B 6,0
SEd – SEPARATOR KOALESCENCYJNY O PRZEPUSTOWOŚCI 30 dm3/s
np. UGOS SEKO–B 30
ZBR – PODZIEMNY ZBIORNIK RETENCYJNY NA WODY OPADOWE O POJEMNOŚCI 200m3
np. MODUŁOWY PREFABRYKOWANY PROD. MALL
OSm – OSADNIK ZAWIESIN MYJNI O POJEMNOŚCI 5000 dm3
np. UGOS TRAP–B 5,0
SEm – SEPARATOR KOALESCENCYJNY MYJNI O PRZEPUSTOWOŚCI 6 dm3/s
np. UGOS SEKO–B 6
ZRm – ZBIORNIK RETENCYJNY MYJNI O POJEMNOŚCI 5000 dm3
np. UGOS TRAP–B 5,0
SKm – STUDNIA DO POBORU PRÓBEK ŚCIEKÓW PRZEMYSŁOWYCH
SG – SZAFKA GAZOWA NA KUREK GŁÓWNY, REDUKTOR I GAZOMIERZ
SZs – PODZIEMNY ZBIORNIK BEZODPŁYWOWY NA ŚCIEKI SANITARNE O POJEMNOŚCI 10 m3
SZm – PODZIEMNY ZBIORNIK BEZODPŁYWOWY NA ŚCIEKI PRZEMYSŁOWE O POJEMNOŚCI 10 m3

UWAGI:
1. UWAGI I OPISY ZAMIESZCZONE W CZĘŚCI RYSUNKOWEJ I OPISOWEJ PROJEKTU STANOWIĄ INTEGRALNĄ CZĘŚĆ NINIEJSZEGO OPRACOWANIA.
2. WSZELKIE PRACE WYKONAĆ ZGODNIE ZE SZTUKĄ BUDOWLANĄ I OBOWIĄZUJĄCYMI PRZEPISAMI.
3. PRZED PRZYSTĄPIENIEM DO REALIZACJI NALEŻY ZAPOZNAĆ SIĘ POZOSTAŁYMI PROJEKTAMI INSTALACYJNYMI, ORAZ SPRAWDZIĆ WYMIARY I RZĘDNE Z NATURY, W SZCZEGÓLNOŚCI RZĘDNE ISTNIEJĄCYCH PRZEWODÓW. WSZELKIE ROZBIEŻNOŚCI, W TYM WYSTĄPIENIE W TERENIE NIEZINWENTARYZOWANYCH PRZEWODÓW, ZGŁOSIĆ PROJEKTANTOWI CELEM DOKONANIA KOREKTY ROZWIĄZANIA PROJEKTOWEGO.
4. NAPOTKANE NA TRASIE KABLE I PRZEWODY POWINNY BYĆ ZABEZPIECZONE PRZED USZKODZENIEM.
5. WSZYSTKIE ROZWIĄZANIA TECHNOLOGICZNE I MATERIAŁOWE POWINNY POSIADAĆ ODPOWIEDNIE CERTYFIKATY I ATESTY ORAZ POWINNY BYĆ WYKONYWANE ŚCIŚLE WG INSTRUKCJI PRODUCENTA.

	ORLEN S.A. **ul. Chemików 7, 09-411 Płock**	STADIUM: **PT**
	AGP1 sp. z o.o. 53-150 Wrocław, ul. Gajowicka 166/5	REWIZJA: **-**
TEMAT:	**BUDOWA STACJI PALIW PŁYNNYCH WRAZ Z INFRASTRUKTURĄ TOWARZYSZĄCĄ, OBIEKTAMI I URZĄDZENIAMI BUDOWLANYMI**	DATA: **05.2026**
ADRES:	**ul. Piłsudskiego 103, 05-270 Marki** **działka nr 14, 15, obręb ew. 0031, jednostka ew. 143402_1**	SKALA: **1:250**
NAZWA RYSUNKU:	**PROJEKT ZAGOSPODAROWANIA TERENU - POWIĘKSZENIE**	NR RYS.: **IZ1a**
INSTALACJE SANITARNE PROJEKTANT:	**mgr inż. Elżbieta Bester** uprawnienia nr 324/90/UW specjalność instalacyjno-inżynieryjna w zakresie sieci sanitarnych, uprawnienia nr 116/79/WBPP specjalność instalacje sanitarne	