PROJEKT ZAGOSPODAROWANIA TERENU

Budowa (wymiana) sieci gazowej wraz z przyłączami
w Zielonej Górze
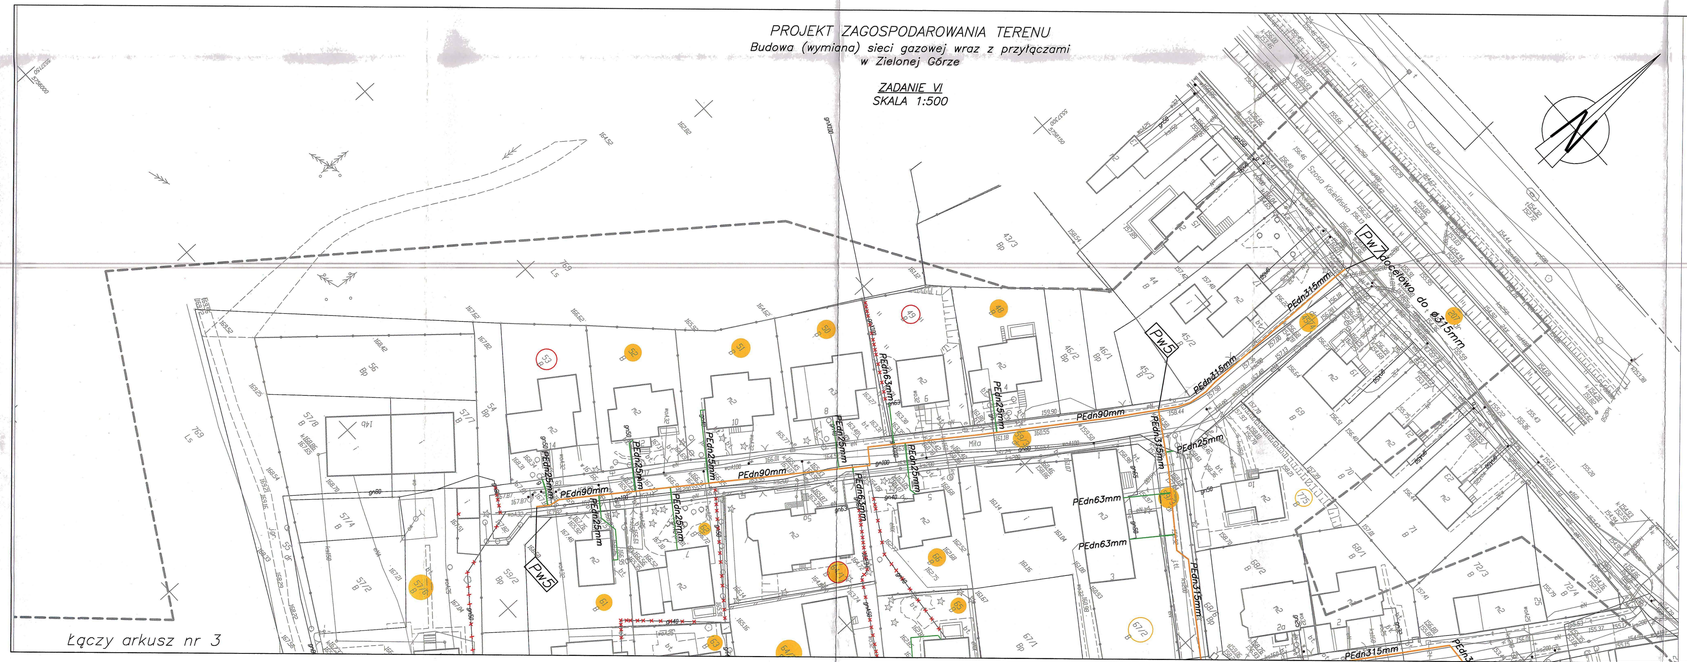
ZADANIE VI
SKALA 1:500