BIURO USŁUG GEODEZYJNYCH
Rolski Piotr
62-500 Konin, ul. J.Dąbrowskiego 26
tel. 0-608 125 740
Regon 310203938 NIP 665-104-07-59

inż. geod. Piotr Rolski
geodeta uprawniony
nr uprawnień zawodowych 16738

MAPA DO CELÓW PROJEKTOWYCH

Skala mapy		1:500
Położenie obszaru opracowania: Miejscowość		Stare Miasto ul. Promykowa
Nazwa gminy		Stare Miasto
Obręb ewidencyjny	identyfikator	0014
	nazwa	STARE MIASTO
Oznaczenie układu współrzędnych	Prostokątnych płaskich	PL-2000/6
	Układu wysokości	PL-EVRF2007-NH
Określenie obszaru, który był przedmiotem aktualizacji		- - - - -
identyfikator zgłoszenia prac geodezyjnych		Z.40600.744.2026
Data opracowania mapy		06.03.2026

Nie wyklucza się istnienia w terenie innych przewodów oraz sieci uzbrojenia terenu, które nie zostały zgłoszone do pomiaru w ramach geodezyjnej inwentaryzacji powykonawczej lub brak jest informacji w instytucjach branżowych.

Oświadczam, że niniejszy dokument został opracowany w wyniku prac, których rezultaty zawiera operat techniczny wpisany do ewidencji materiałów państwowego zasobu geodezyjnego i kartograficznego.
Jestem świadomy odpowiedzialności karnej za złożenie fałszywego oświadczenia

Identyfikator zgłoszenia prac geodezyjnych	Z.40600.744.2026
Nazwa organu prowadzącego państwowy zasób geodezyjny i kartograficzny	STAROSTA KONIŃSKI
Identyfikator ewidencyjny operatu technicznego i data przyjęcia do zasobu	P.3010.2026.910 z dnia 10.03.2026
Wykonawca prac geodezyjnych	Biuro Usług Geodezyjnych Rolski Piotr
Imię i nazwisko oraz numer uprawnień zawodowych kierownika prac geodezyjnych	inż. geod. Piotr Rolski nr uprawnień 16738

ZA ZGODNOŚĆ Z ORYGINAŁEM

Florian Lewandowicz
mgr inż. elektryk
upr.bud.nr UAB/8346/II/6/86
upr.proj.nr UAB/8346/II/74/89
w specjalności sieci i instalacje elektryczne

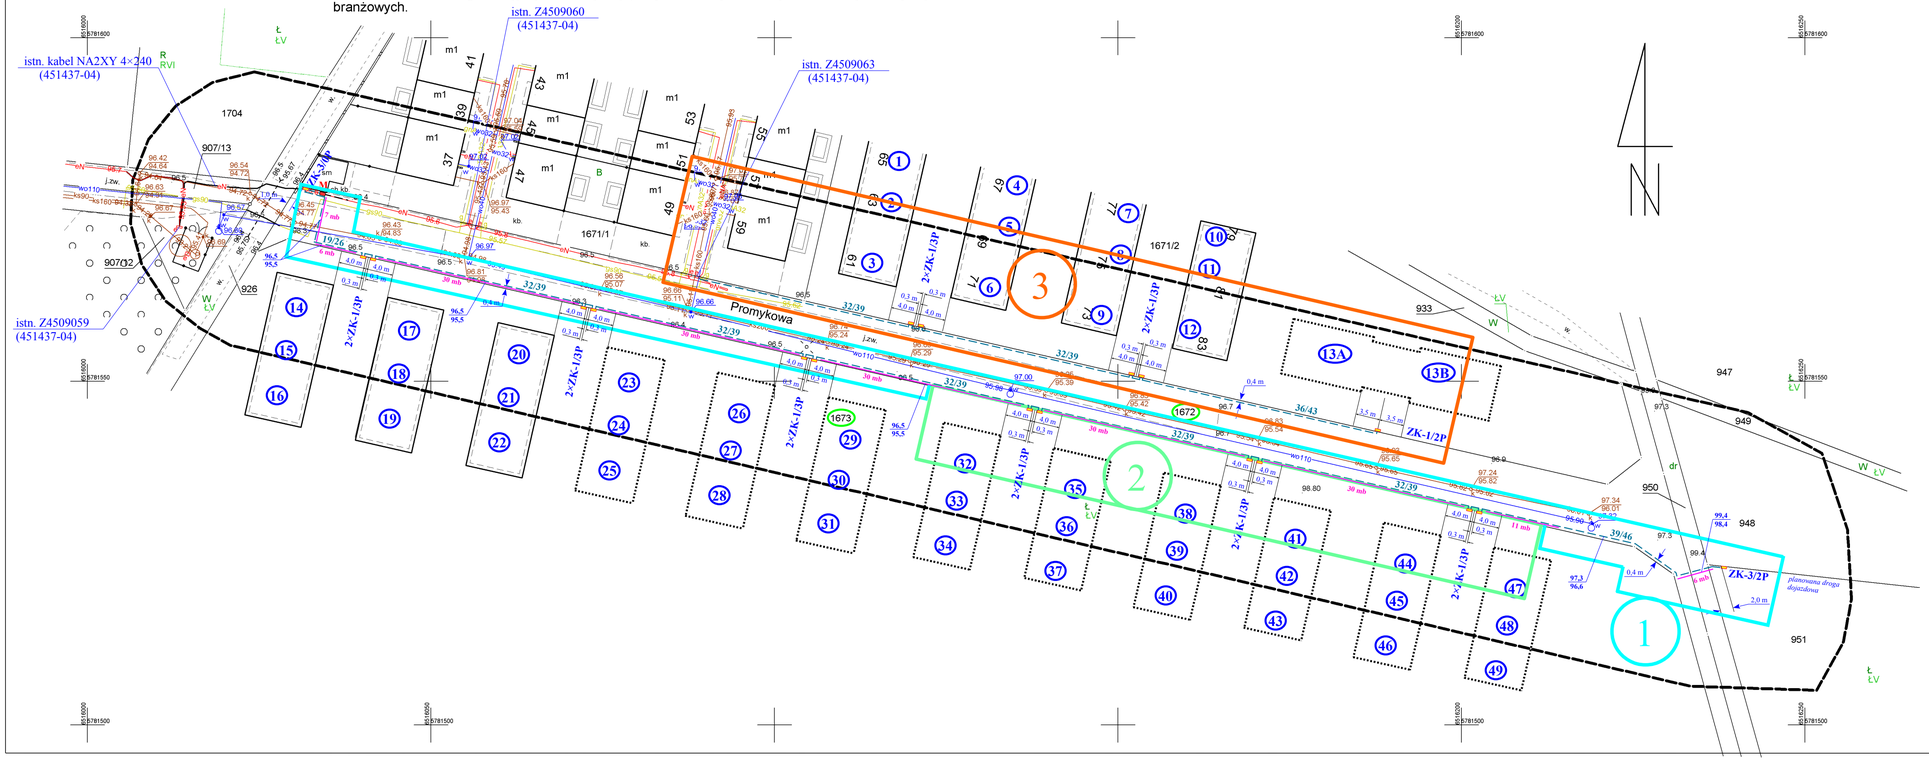

Zakresy:

1. OBI/45/2503754 KJ00960/26
   - długość kabla NA2XY 4×240 – 227/305 mb
   - ilość złączy kablowych – 8 kpl

Przy realizacji zadania nr 1, w miejscach projektowanych złączy w zadaniu 2, pozostawić zapasy kabla długości 10 mb każdy.

2. OBI/45/2503755 KJ00982/26
- długość kabla NA2XY 4×240 – 0 (ułożony w 1 zakresie)
- ilość złączy kablowych – 6 kpl

3. OBI/45/2503806 KJ01025/26
   - długość kabla NA2XY 4×240 – 102/131 mb
   - ilość złączy kablowych – 5 kpl

Legenda (zakres 2: budynki 32÷49)

ZK-1/3P — proj. złącze kablowe typu P3-RS/LZV/LZR/F, zaciski PEN w złączach uziemić, R ≤ 30 Ω,

– – – proj. kabel NA2XY (YAKXs) 4×240 ujęty w zakresie 1, (pozostawione pętle rozciąć i kable wprowadzić do złączy kablowych)

——— proj. rura osłonowa DVK 160, długość wg opisu, ujęte w zakresie 1

Działki: obręb Stare Miasto – 1672, 1673

Przedsiębiorstwo Handlowo Usługowe „ELMIX" s. c. w Koninie

PROJEKTOWAŁ: mgr inż. Florian Lewandowicz Upr. proj. w zakresie sieci i inst. elektr. UAB.8346/II/74/89	podpis	INWESTOR: **ENERGA – OPERATOR S. A. Oddział w Kaliszu 62-800 Kalisz Al. Wolności 8 (RD w Koninie)**
SPRAWDZIŁ: inż. Wojciech Ćwikliński Upr. proj. w zakresie sieci i inst. elektr. GPB.I.7342-6/97	podpis	
OBIEKT: Linia kablowa nN i przyłącze nN do działek bud. przy ul. Promykowej w Starym Mieście, działki jw.		
TREŚĆ: Projekt zagospodarowania terenu – zakres 2.		
SKALA: **1 : 500**	DATA: **marzec 2026**	NR RYS. **1.**
NR WP: P/25/090825	OBI/45/2503755	nr umowy KJ00982/26