Województwo: ***dolnośląskie***
Powiat: ***zgorzelecki***
Miejscowość: ***Zgorzelec***
Jednostka ewidencyjna: ***022502_1, Miasto Zgorzelec***
Obręb ewidencyjny: ***III, 022502_1.0003,***
Działka nr: **3/3, 4;**

MAPA DO CELÓW PROJEKTOWYCH

5.149.20.02.3.1, 5.149.20.02.3.2, 5.149.21.02.3.3, 5.149.21.02.3.4, 5.149.21.07.1.1;

skala **1:500**

Układ współrzędnych prostokątnych: ***2000/15***
Układ wysokości: ***PL-EVRF2007-NH***

GK.6640.1514.2024

Nie wyklucza się istnienia w terenie innych
nie wykazanych na niniejszej mapie urządzeń podziemnych,
które nie były zgłoszone do inwentaryzacji lub
o których brak jest informacji w instytucjach branżowych.
Punkty graniczne działek w zakresie opracowania mapy spełniają wymagania
dokładnościowe dla punktów I grupy wg. rozporządzenia
Ministra Rozwoju z dnia 2020-08-18 (Dz.U.z 2020 r. poz 1429).
Na mapie nie ustalono ewentualnych obciążeń służebności gruntowych
wykazanych w Księgach Wieczystych.
Aktualizację terenu określonego grubą linią w treści nadziemnej i podziemnej wykonał:
Punkty osnowy geodezyjnej podlegają ochronie-
art.48 ust.1 pkt.3 Prawo Geodezyjne i Kartograficzne.
Rzędne wysokościowe oznaczone na mapie kolorem czarnym,
pomierzono w układzie wysokościowym Kronsztadt.

Łagów, dnia 11.01.2024r.
Mapa wykonana pod obiekty kubaturowe i liniowe.

zakres opracowania: - - - - - -

W zakresie opracowania mapy mogą występować obiekty budowlane
objęte decyzją pozwolenia na budowę lub zgłoszenia robót budowlanych.

W zakresie opracowania mapy obowiązuje miejscowy plan zagospodarowania przestrzennego UCHWAŁA NR 404/10 RADY MIASTA ZGORZELEC z dnia 7 lipca 2010 r. w sprawie uchwalenia zmiany miejscowego planu zagospodarowania przestrzennego dzielnicy Zgorzelec Północ w Zgorzelcu w rejonie ul. Słowiańskiej

1KS - przeznaczenie terenu w mpzp
- linia rozgraniczająca tereny o różnym przeznaczeniu
- nieprzekraczalna linia zabudowy

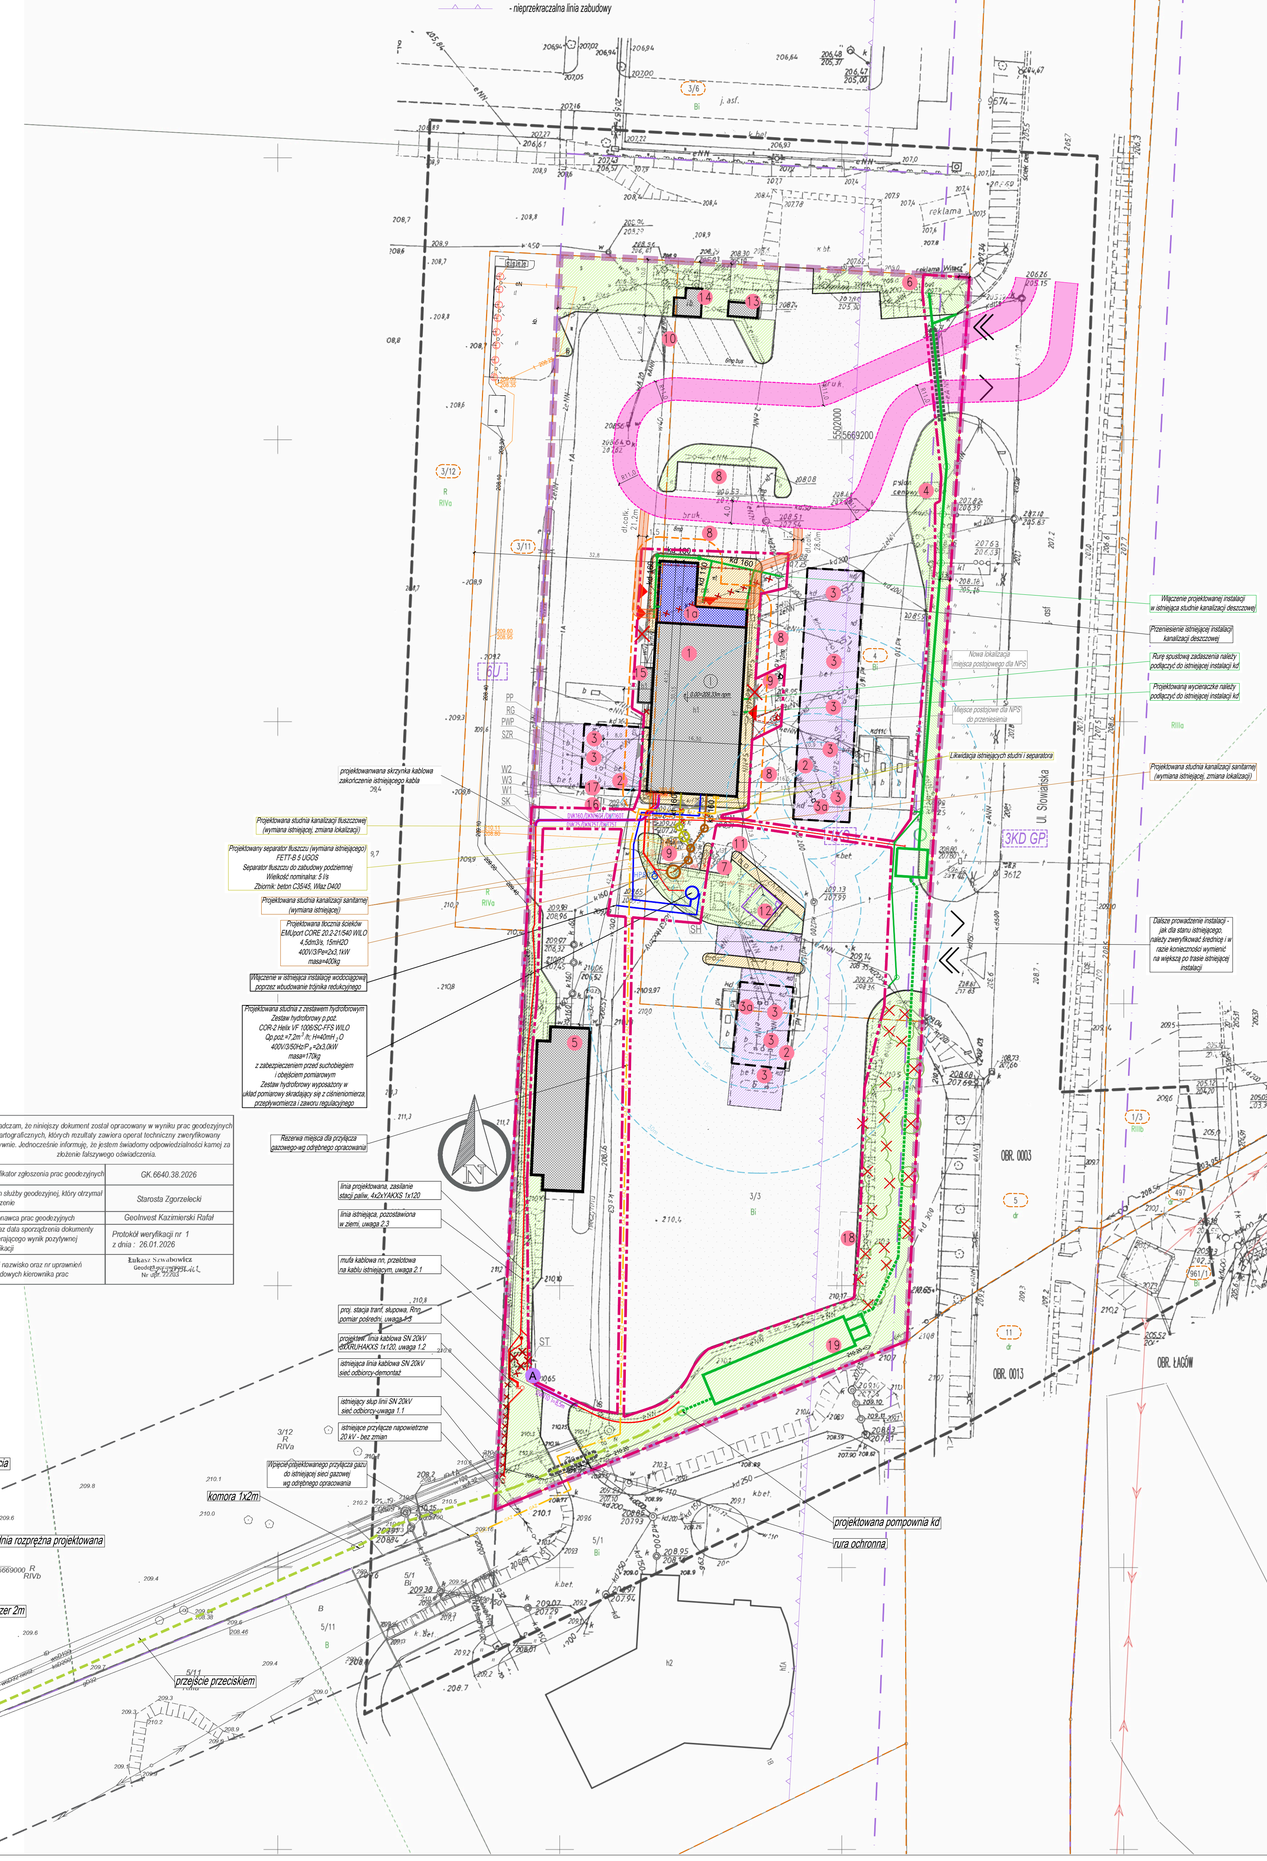

Województwo: ***dolnośląskie***
Powiat: ***zgorzelecki***
Miejscowość: ***Zgorzelec***
Jednostka ewidencyjna: ***022502_1, Miasto Zgorzelec***
Obręb ewidencyjny: ***Zgorzelec III, 022502_1.0003,***
Zgorzelec XIII, 022502_1.0013,
Położenie: ***Zgorzelec, ark.m.3, dz. nr 2/91, 3/12;***
Zgorzelec, ark.m.1, dz. nr 5/1, 5/11;

MAPA DO CELÓW PROJEKTOWYCH

5.149.21.02.3.3, 5.149.21.07.1.1 ;

skala **1:500**

Układ współrzędnych prostokątnych: **2000/15**
Układ wysokości: *PL-EVRF2007-NH*

GK.6640.38.2026

Nie wyklucza się istnienia w terenie innych
nie wykazanych na niniejszej mapie urządzeń podziemnych,
które nie były zgłoszone do inwentaryzacji lub
o których brak jest informacji w instytucjach branżowych.
Granice, użytki i numery działek zgodne z operatem EGiB.
Punkty graniczne działek w zakresie opracowania mapy spełniają wymagania
dokładnościowe dla punktów 1 grupy wg. rozporządzenia Ministra Rozwoju
z dnia 2022-08-09 (Dz.U. z 2022 r. poz 1670).
Na mapie nie ustalono ewentualnych obciążeń służebności gruntowych
wykazanych w Księgach Wieczystych.
Aktualizację terenu określonego grubą linią w treści nadziemnej i podziemnej wykonał:
Punkty osnowy geodezyjnej podlegają ochronie-
art.48 ust.1 pkt.3 Prawo Geodezyjne i Kartograficzne.

Łagów, dnia 19.01.2026 r.
Mapa wykonana pod obiekty kubaturowe i liniowe.

zakres opracowania: - - - - - -

W zakresie opracowania mapy mogą występować obiekty budowlane
objęte decyzją pozwolenia na budowę lub zgłoszenia robót budowlanych.

F.H.U. "GeoInvest"
Usługi Geodezyjno-Kartograficzne
Rafał Kazimierski
ul. Dolna 9, Łagów, 59-900 Zgorzelec
REGON 021726892 NIP 615-189-48-72
tel. 665495110

Poświadczam, że niniejszy dokument został opracowany w wyniku prac geodezyjnych i kartograficznych, których rezultaty zawiera operat techniczny zwyrfikowany pozytywnie. Jednocześnie informuję, że jestem świadomy odpowiedzialności karnej za złożenie fałszywego oświadczenia.

Identyfikator zgłoszenia prac geodezyjnych	GK.6640.38.2026
Organ służby geodezyjnej, który otrzymał zgłoszenie	Starosta Zgorzelecki
Wykonawca prac geodezyjnych	GeoInvest Kazimierski Rafał
Nr oraz data sporządzenia dokumenty zawierającego wynik pozytywnej weryfikacji	Protokół weryfikacji nr 1 z dnia : 26.01.2026
Imię i nazwisko oraz nr uprawnień zawodowych kierownika prac	Łukasz Szwabowicz Geodeta uprawnień, Nr ew. 10163

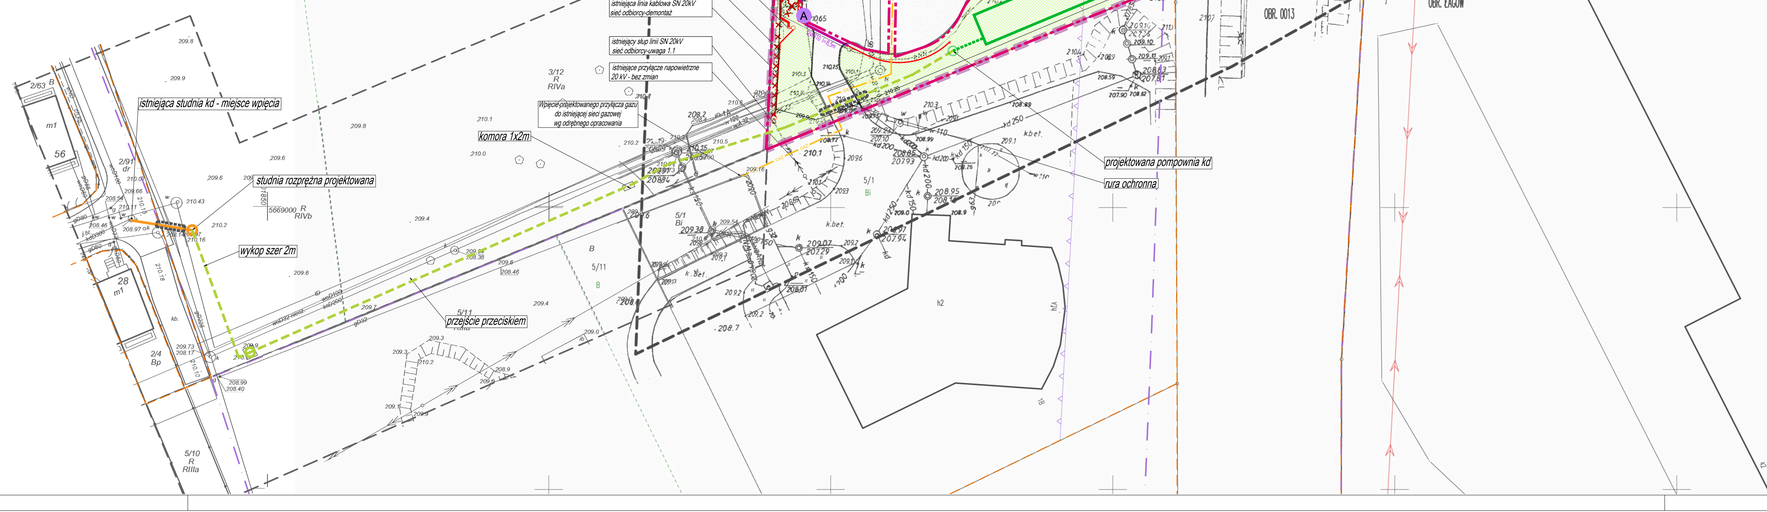

LEGENDA

- ZAKRES OPRACOWANIA
- GRANICA DZIAŁEK INWESTORA BĘDĄCYCH W ZAKRESIE OPRACOWANIA
- GRANICE DZIAŁEK ADMINISTRACYJNE
- 3/11 – NUMER DZIAŁKI
- 1KS – PRZEZNACZENIE TERENU WG MPZP
- LINIA ROZGRANICZAJĄCA TERENY O RÓŻNYM PRZEZNACZENIU WG MPZP
- NIEPRZEKRACZALNA LINIA ZABUDOWY WG MPZP
- WJAZD NA DZIAŁKĘ ISTNIEJĄCY
- WYJAZD Z DZIAŁKI ISTNIEJĄCY
- WEJŚCIA DO BUDYNKU ISTNIEJĄCE
- WEJŚCIA DO BUDYNKU DO LIKWIDACJI
- WEJŚCIA DO BUDYNKU PROJEKTOWANE
- ISTNIEJĄCY BUDYNEK STACJI PALIW
- PLANOWANA ROZBUDOWA BUDYNKU STACJI PALIW
- WIATY
- OGRODZENIE Z FURTKĄ
- BUDYNEK STACJI TRANSFORMATOROWEJ DO ROZBIÓRKI
- ELEMENTY INFRASTRUKTURY TECHN. DO ROZBIÓRKI
- KRAWĘŻNIK DO DEMONTAŻU (10mb)

DRZEWA I KRZEWY DO WYCINKI
- –ISTNIEJĄCE DRZEWA DO WYCINKI
- –ISTNIEJĄCE KRZEWY DO WYCINKI

ISTNIEJĄCE ELEMENTY ZAGOSPODAROWANIA TERENU
1. – BUDYNEK STACJI PALIW
2. – WIATA NADDYSTRYBUTOROWA
3. – STANOWISKO Z DYSTRYBUTOREM PALIW
3a. – STANOWISKO Z DYSTRYBUTOWEM LPG
4. – PYLON CENOWY
5. – BUDYNEK MYJNI TIR
6. – WITACZ
7. – STANOWISKO ŁADOWANIA SAMOCHODÓW ELEKTRYCZNYCH
8. – MIEJSCE POSTOJOWE DLA SAMOCHODÓW OSOBOWYCH
9. – MIEJSCE POSTOJOWE DLA NIEPEŁNOSPRAWNYCH (3,6m x 5m) – ZMIANA LOKALIZACJI
10. – MIEJSCE POSTOJOWE DLA BUSÓW (3,5m x 8m)
11. – STANOWISKO KOMPRESOR – ODKURZACZ
12. – PODZIEMNY ZBIORNIK LPG
13. – BUDYNEK GARAŻU
14. – BUDYNEK KANTORU WYMIANY WALUT
15. – KONTENER MAGAZYNOWY
16. – ZBIORNIK ADBLUE
17. – DYSTRYBUTOR ADBLUE
18. – MIEJSCE NA POJEMNIKI DO GROMADZENIA ODPADÓW STAŁYCH

PROJEKTOWANE ELEMENTY ZAGOSPODAROWANIA TERENU
- 1P – ROZBUDOWA BUDYNKU STACJI PALIW
- 19 – ZBIORNIK PODZIEMNY RETENCYJNY SZCZELNY

ELEMENTY ZAGOSPODAROWANIA TERENU DO ROZBIÓRKI
- A – BUDYNEK STACJI TRANSFORMATOROWEJ

INSTALACJE SANITARNE
- PROJEKTOWANA INSTALACJA WODY
- PROJEKTOWANA INSTALACJA KANALIZACJI TŁUSZCZOWEJ
- PROJEKTOWANA INSTALACJA KANALIZACJI SANITARNEJ
- GAZ – PROJEKTOWANA TRASA PRZYŁĄCZA GAZU –WEDŁUG ODRĘBNEGO OPRACOWANIA
- PROJ. INST. KANALIZACJI DESZCZOWEJ– grawitacyjna
- PROJ. INSTR. KANALIZACJI DESZCZOWEJ– ciśnieniowa

INSTALACJE SANITARNE–WEDŁUG ODRĘBNEGO OPRACOWANIA:
- PROJ. PRZYŁĄCZE KANALIZACJI DESZCZOWEJ– ciśnieniowe
- PROJ. PRZYŁĄCZE KANALIZACJI DESZCZOWEJ– grawitacyjne

INSTALACJE ELEKTRYCZNE
- PROJEKTOWANE LINIE KABLOWE
- ST – STACJA TRANSFORMATOROWA 20/0,4kV, 250 kVA
- PP – ZŁĄCZE POMIAROWE 1PP
- RG – ROZDZIELNICA GŁÓWNA
- PWP – PRZECIWPOŻAROWY WYŁĄCZNIK PRĄDU
- SZR – PRZEŁĄCZNIK ZASILANIA SIEĆ–AGREGAT
- SH – ROZDZIELNICA HYDROFORU POŻAROWEGO, P=2x3,0kW/0,4
- SK – SKRZYNKA KABLOWA
- W1 – 4x2xYAKXS 1x120 – GŁÓWNA LINIA ZASILAJĄCA
- W2 – YKYżo 5x6 LINIA ZASILAJĄCA POMPOWNIĘ
- W3 – YKYżo 5x6 LINIA ZASILAJĄCA HYDROFOR POŻAROWY

OBSZAR ODDZIAŁYWANIA INWESTYCJI

W ZAKRESIE PRZESŁANIANIA:
- ZASIĘG PRZESŁANIANIA, zgodnie z §13 ust. 2 Rozporządzenia Ministra Infrastruktury z dnia 12 kwietnia 2002 r. w sprawie warunków technicznych, jakim powinny odpowiadać budynki i ich usytuowanie (Dz.U.z 2022 r. poz. 1225 z późn. zmianami);

WYSOKOŚĆ PRZESŁANIANIA– PRZYJĘTO WYSOKOŚĆ BUDYNKU H=4,05m

–OBSZAR ODDZIAŁYWANIA INWESTYCJI

ZASIĘG STREFY ODDZIAŁYWANIA ISTNIEJĄCYCH ZBIORNIKÓW I ODMIERZACZY GAZU

Według Rozporządzenia Ministra Klimatu i Środowiska z dnia 24 lipca 2023 r. w sprawie warunków technicznych, jakim powinny odpowiadać bazy i stacje paliw płynnych, bazy i stacje gazu płynnego, rurociągi przesyłowe dalekosiężne służące do transportu ropy naftowej i produktów naftowych i ich usytuowania (Dz.U. 2023 poz. 1707).

ZAKAZ LOKALIZACJI OBIEKTÓW OD ISTNIEJĄCEGO PODZIEMNEGO ZBIORNIKA I ODMIERZACZA GAZU PŁYNNEGO W ODLEGŁOŚCI MNIEJSZEJ NIŻ:
- 30M DLA BUD. UŻYTECZNOŚCI PUBLICZNEJ ORAZ BUDYNKÓW MIESZKALNYCH WIELORODZINNYCH I ZAMIESZKANIA ZBIOROWEGO
- 15M DLA BUDYNKÓW MIESZKALNYCH JEDNORODZINNYCH
- 10M DLA BUDYNKÓW INNYCH NIŻ WW.
- 5M OD GRANICY DZIAŁKI, OD BUDYNKU STACJI PALIW PŁYNNYCH, OD MIEJSC POSTOJOWYCH DLA POJAZDÓW SAMOCHODOWYCH

BILANS TERENU

POWIERZCHNIA DZ. NR 3/3, 4 — 14 748m2

OZNACZENIE	RODZAJ POWIERZCHNI	POWIERZCHNIA TERENU [m2]		
		WG	KZGP (KZ.Dane)	WG/DW dz. nr 3/3 4
	POWIERZCHNIA ZABUDOWY	926,04	-	926,04
1	– BUDYNEK STACJI PALIW (491,40 m2)			
1P	– ROZBUDOWA BUDYNKU (108,66 m2)			
5	– BUDYNEK MYJNI TIR (271,18 m2)			
13	– BUDYNEK GARAŻU (18,40 m2)			
14	– BUDYNEK KANTORU (22,00 m2)			
15	– KONTENER MAGAZYNOWY (14,40 m2)			
	DROGI, PLACE, MIEJSCA POSTOJOWE	9369,73	175,82	9545,55
	CHODNIKI, OPASKI	442,19	9,45	451,64
	NAWIERZCHNIA SZCZELNA – BEZ ZMIAN	955,35	-	955,35
	POW. BIOLOGICZNIE CZYNNA – BEZ ZMIAN	2391,19 (16,97%)	478,23	2869,42 (19,45% min. 15%)
	RAZEM	14084,50	663,50	14748

MINIMALNY UDZIAŁ POWIERZCHNI BIOLOGICZNIE CZYNNEJ WG MPZP: 1KD min=0,15
2391,19/14084,50 = 0,1697 > 0,15 – ZGODNOŚĆ Z MPZP

ZMIANA NR:	OPIS ZMIANY:	DATA ZMIANY:

INWESTOR: ORLEN SA, ul. Chemików 7, 09-411 Płock

JEDNOSTKA PROJEKTOWA: ARCH.P.M. Sp. z o.o. Sp. k. 53-333 Wrocław, ul.Powstańców Śląskich 112, tel. 606 144 666, 600 020 974, www.archpm.pl, biuro@archpm.pl

INWESTYCJA: **Rozbudowa i przebudowa budynku stacji paliw wraz z rozbiórką budynku stacji transformatorowej oraz przebudową nikzbędnej infrastruktury technicznej**

ADRES INWESTYCJI: województwo dolnośląskie, powiat zgorzelecki, 59-900 Zgorzelec, ul. Słowiańska 1 dz. nr 3/3, 4, obręb ewidencyjny: III, 022502_1.0003, jednostka ewidencyjna : 022502_1, Miasto Zgorzelec

TYTUŁ RYSUNKU: PROJEKT ZAGOSPODAROWANIA TERENU -PLANSZA ZBIORCZA

STADIUM:	PROJEKT WYKONAWCZY	NR DZIAŁU: 1.1	NR RYSUNKU: 01
SKALA:	1:500	REWIZJA: -	DATA: 30.04.2026
BRANŻA:	ARCHITEKTURA	BIURO BRANŻOWE: ARCH. P. M. Sp. z o.o. Sp.k. 53-333 Wrocław, ul. Powstańców Śląskich 112, www.archpm.pl, biuro@archpm.pl	

PROJEKTANT: mgr inż. arch. Paweł Choma
uprawnienia do projektowania w specjalności architektonicznej nr 42/DOŚ/OKI/2012