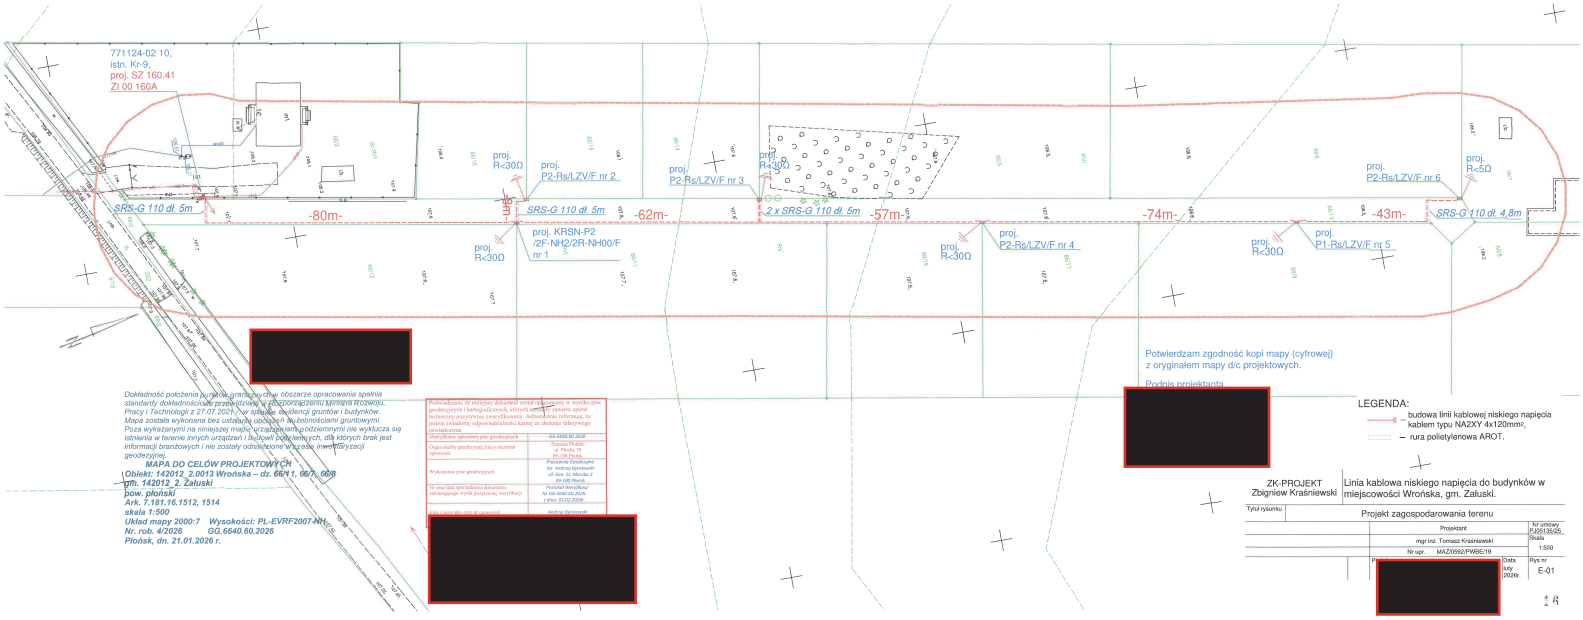

[redacted]

Dokładność położenia punktów granicznych w obszarze opracowania spełnia standardy dokładnościowe przewidziane w Rozporządzeniu Ministra Rozwoju, Pracy i Technologii z 27.07.2021r. w sprawie ewidencji gruntów i budynków. Mapa została wykonana bez ustalenia obsługi służebnościami gruntowymi. Poza wykazanymi na niniejszej mapie uzbrojeniem podziemnymi nie wykluczа się istnienia w terenie innych urządzeń i budowli podziemnych, dla których brak jest informacji branżowych i nie zostały odnalezione w czasie inwentaryzacji geodezyjnej.

MAPA DO CELÓW PROJEKTOWYCH
Obiekt: 142012_2.0013 Wrońska – dz. 66/1, 66/3, 66/8
gm. 142012_2, Załuski
pow. płoński
Ark. 7.181.16.1512, 1514
skala 1:500
Układ mapy 2000:7 Wysokość: PL-EVRF2007-NH
Nr. rob. 4/2026 GG.6640.60.2026
Płonsk, dn. 21.01.2026 r.

Poświadczam, że niniejszy dokument został opracowany w wyniku prac geodezyjnych i kartograficznych, których wyniki stanowią zasób geodezyjny i kartograficzny zewnętrzny. Jednocześnie informuję, że zgodnie z art. 12 ust. 1 pkt 1 ustawy odpowiedzialność karną za złożenie fałszywego oświadczenia ponosi.

Geodeta/Radca uprawniony przy geodezyjnych	GG.6640.60.2026
Organ służby geodezyjnej, który otrzymał zgłoszenie	Starosta Płoński ul. Płocka 39 09-100 Płońsk
Wykonawca prac geodezyjnych	Pracownia Geodezyjna Inż. Andrzej Bartnikowski ul. Gen. St. Maczka 2 09-100 Płońsk
Nr oraz data sporządzenia dokumentu zamykającego wynik pozycyjnej weryfikacji	Protokół weryfikacji nr ew. GG.6640.2026 z dnia 30.01.2026 r.
Data wpisu/daty wraz ze sygnaturą	Andrzej Bartnikowski

[redacted]

Potwierdzam zgodność kopii mapy (cyfrowej) z oryginałem mapy d/c projektowych.

Podpis projektanta

[redacted]

LEGENDA:

– budowa linii kablowej niskiego napięcia kablem typu NA2XY 4x120mm², – rura polietylenowa AROT.

ZK-PROJEKT
Zbigniew Kraśniewski

Linia kablowa niskiego napięcia do budynków w miejscowości Wrońska, gm. Załuski.

Tytuł rysunku	Projekt zagospodarowania terenu	
	Projektant	Nr umowy PJ/0135/25
	mgr inż. Tomasz Kraśniewski	Skala 1:500
	Nr upr. MAZ/0560/PWBE/19	
		Data luty 2026r.
		Rys nr E-01

[redacted]