MAPA DO CELÓW PROJEKTOWYCH

skala 1:500

Województwo pomorskie
Powiat pucki
Gmina: Kosakowo
Obręb: **MOSTY**
Działki: **1170/10**

GKK.6640.1.657.2026
Układ współrzędnych prostokątnych płaskich – "2000"
Układ wysokościowy – "PL-EVRF2007-NH"
W zakresie opracowania mapa aktualna pod względem S+W+U+E
na dzień 05.03.2026

Poświadczam, że niniejszy dokument został opracowany w wyniku prac geodezyjnych i kartograficznych, których rezultaty zawiera operat techniczny pozytywnie zweryfikowan. Jednocześnie informuję, że jestem świadomy odpowiedzialności karnej za złożenie fałszywego oświadczenia.

Identyfikator zgłoszenia prac geodezyjnych	GKK.6640.1.657.2026
Organ służby geodezyjnej, który otrzymał zgłoszenie	STAROSTA PUCKI
Wykonawca prac geodezyjnych	Usługi Geodezyjne Paweł Szczepanik
Nr oraz data sporządzenia dokumentu zawierającego wynik pozytywnej weryfikacji	GKK.6640.1.657.2026_54377 z dnia 06.03.2026
Imię i nazwisko oraz nr uprawnień zawodowych kierownika prac	geodeta uprawniony mgr inż. Paweł Szczepanik Nr upr. 14859

Prace polowe
Prace kameralne

USŁUGI GEODEZYJNE
mgr inż. Paweł Szczepanik
84-240 Reda, ul. Łąkowa 37/12
tel. 604-631-620
NIP 588-143-90-16, Regon 191051153

Puck dnia 05.03.2026 r.

Zasięg opracowania:

USŁUGI GEODEZYJNE
mgr inż. Paweł Szczepanik
84-240 Reda, ul. Łąkowa 37/12
tel. 604-631-620
NIP 588-143-90-16, Regon 191051153
GEODETA UPRAWNIONY


Signed by / Podpisano przez:
Paweł Stanisław Szczepanik
Date / Data:
2026-03-09 08:58

UWAGI:
1. Kable nn-0,4kV układać na głębokości 0,7m (mierzonej od górnej krawędzi kabla) względem rzędnych rzeczywistych lub rzędnych docelowych (jeżeli zostały przedstawione na mapie) z wyjątkiem:
   - miejsc w których prace prowadzone są metodą bezwykopową - wymagana głębokość zgodna z ustaleniami szczegółowymi
   - terenów oznaczono jako użytek rolny z wyłączeniem obszarów wydzielonych jako droga wewnętrzna- wymagana głębokość 1,1m (mierzona od górnej krawędzi kabla)
2. Wraz z kablami nn-0,4kV układać ocynkowaną taśmę stalową S/tZn25x4.
3. Na skrzyżowaniach z podziemnym uzbrojeniem technicznym prace ziemne wykonywać ręcznie z zachowaniem szczególnej ostrożności. Należy uwzględnić zapisy załączonych do projektu uzgodnień.
4. Na skrzyżowaniach z drogami, wjazdami na posesje oraz przy skrzyżowaniach z podziemnym uzbrojeniem technicznym kable układać w rurach osłonowych.
5. Zachować określone przepisami odległości projektowanych kabli od istniejącego i projektowanego uzbrojenia terenu.
6. Stan nawierzchni po robotach ziemnych odbudować do stanu pierwotnego z uwzględnieniem wymagań zawartych w załączonych do projektu uzgodnieniach.

LEGENDA:
- proj. rura osłonowa
- proj. złącze kablowe nn 0,4kV
- proj. kabel nn 0,4kV
- proj. mufa kablowa nn0,4kV
- L1-długość trasy/ L2-długość montażowa i majątkowa
- nr złącza/ ilość majątkowa
- linie rozgraniczające drogi wg. MPZP
- oznaczanie nieruchomości na proj. trasie

l=L1/L2m Z1/1

Za zgodność kopii mapy do celów projektowych z oryginałem.

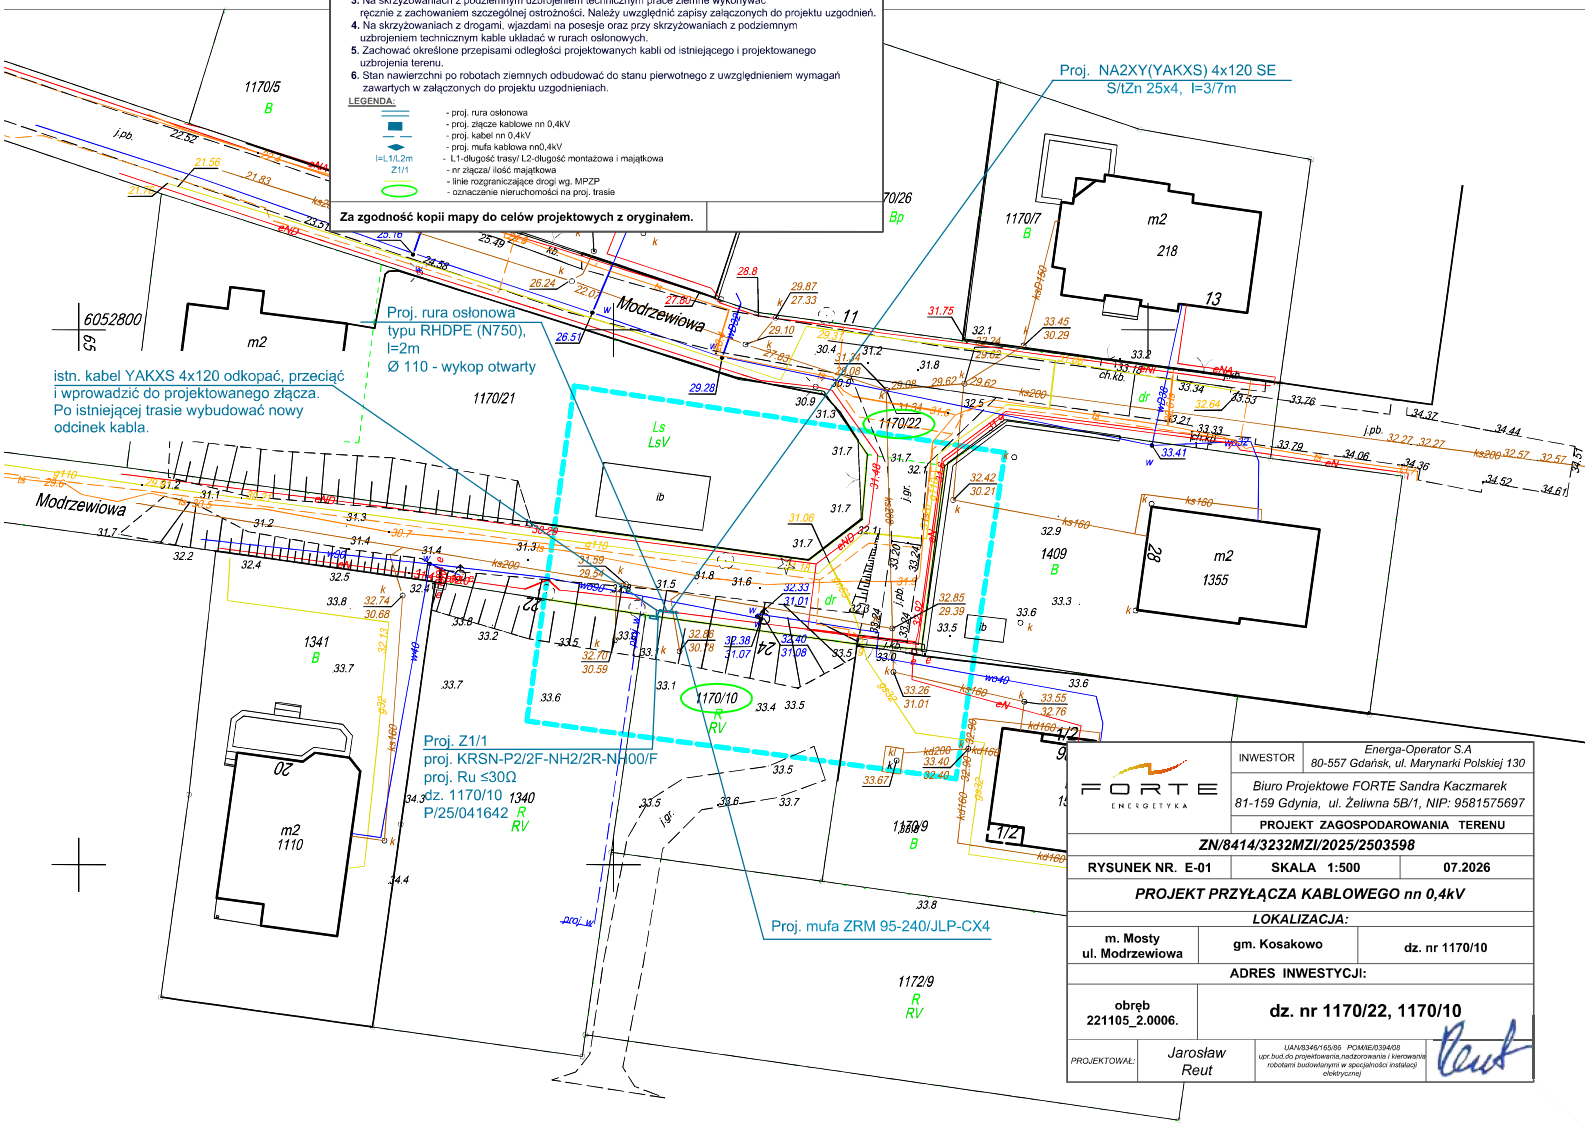

INWESTOR	Energa-Operator S.A 80-557 Gdańsk, ul. Marynarki Polskiej 130
	Biuro Projektowe FORTE Sandra Kaczmarek 81-159 Gdynia, ul. Żeliwna 5B/1, NIP: 9581575697
PROJEKT ZAGOSPODAROWANIA TERENU	
ZN/8414/3232MZI/2025/2503598	
RYSUNEK NR. E-01	SKALA 1:500 — 07.2026
PROJEKT PRZYŁĄCZA KABLOWEGO nn 0,4kV	
LOKALIZACJA:	
m. Mosty ul. Modrzewiowa	gm. Kosakowo — dz. nr 1170/10
ADRES INWESTYCJI:	
obręb 221105_2.0006.	dz. nr 1170/22, 1170/10
PROJEKTOWAŁ: Jarosław Reut	UAN/8346/165/86 POM/IE/0394/08 upr.bud.do projektowania,nadzorowania i kierowania robotami budowlanymi w specjalności instalacji elektrycznej