
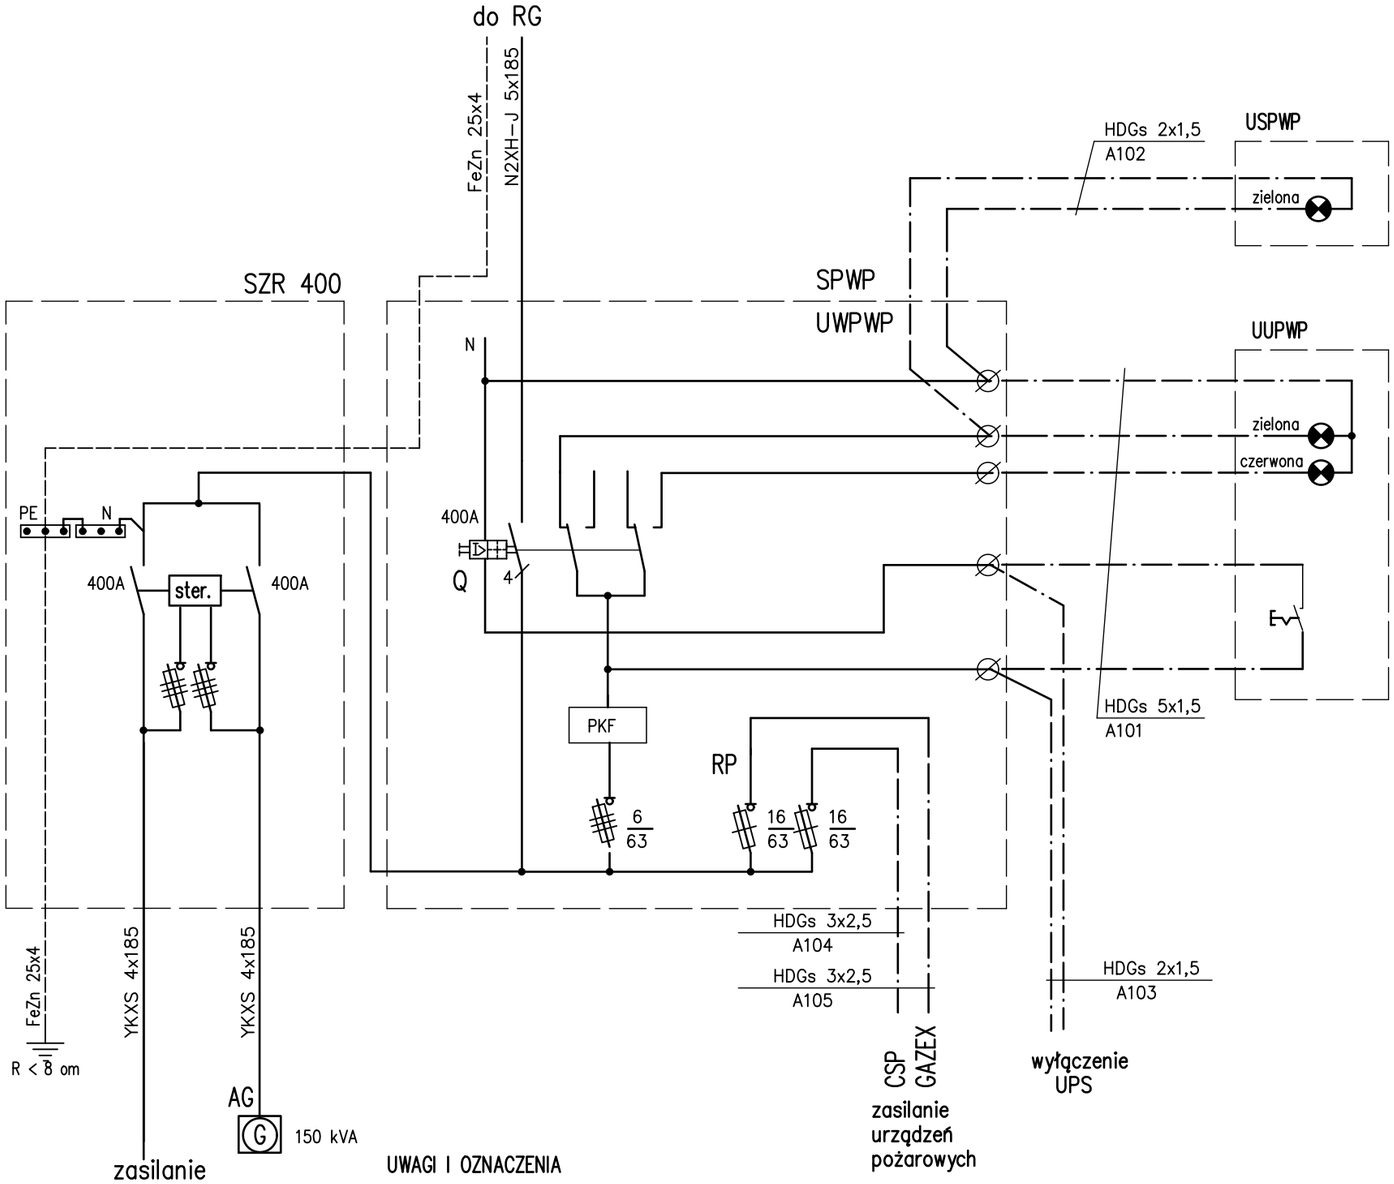


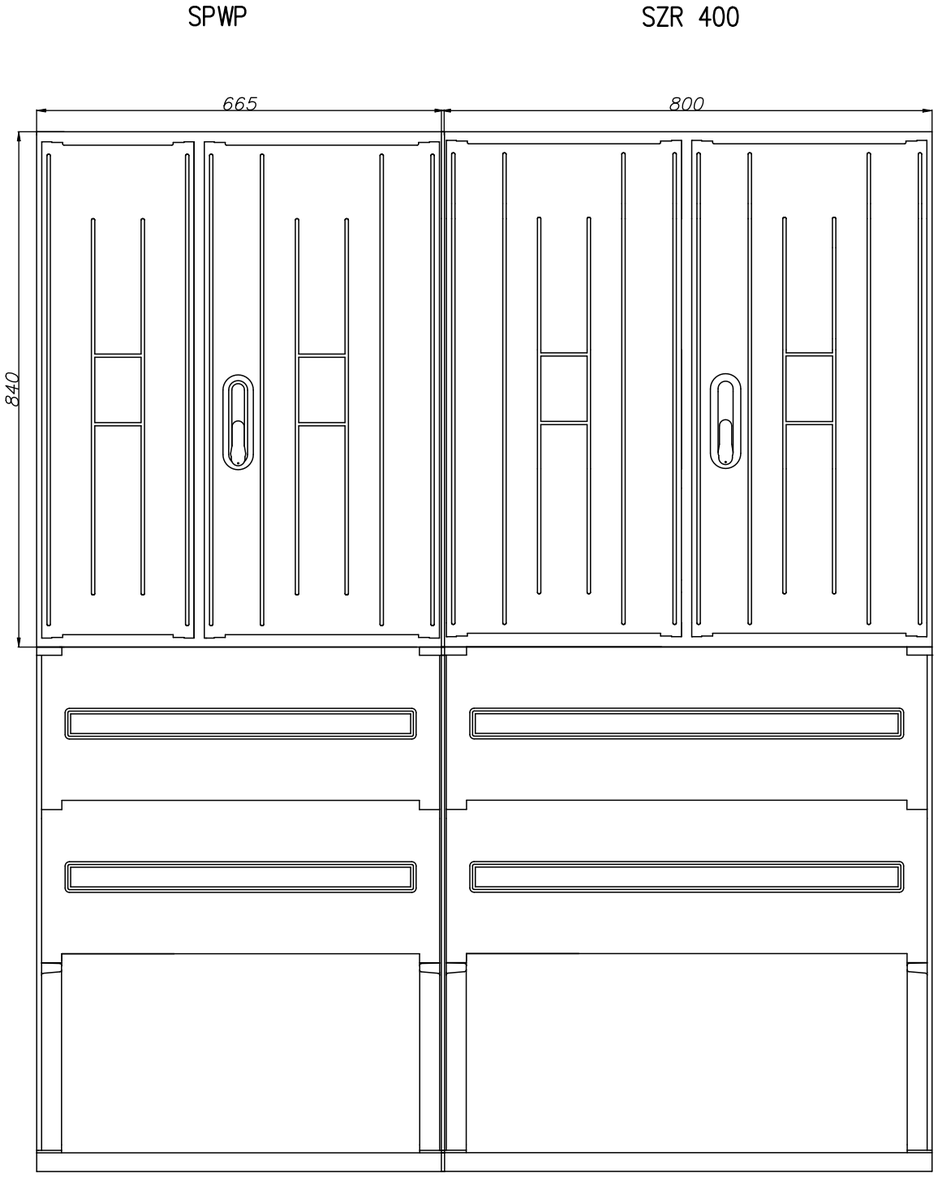

UWAGI I OZNACZENIA

SPWP – rozdzielnica przeciwpożarowego wyłącznika prądu,
wyposażona w:
– UWPWP – urządzenie wykonawcze – rozłącznik mocy 3P/100A wyposażony w wyzwalacz nadprądowy oraz 2 styki pomocnicze przełączne
– przekaźnik kontroli faz /PKF/
– zabezpieczenie obwodów sterowniczych – rozłącznik bezpiecznikowy 3P; 6/63A
UUPWP – urządzenie uruchamiające przeciwpożarowego wyłącznika prądu wyposażony w przycisk 1z oraz dwie diody – czerwoną i zieloną
USPWP – urządzenie sygnalizacyjne przeciwpożarowego wyłącznika prądu
Dioda zielona sygnalizuje "ZASILANIE WYŁĄCZONE"
Dioda czerwona sygnalizuje "ZASILANIE WŁĄCZONE"
SZR – urządzenie samoczynnego załączania rezerwy z blokadą elektryczną i mechaniczną
AG – agregat prądotwórczy

Urządzenia SPWP, UUPWP, USPWP winny posiadać certyfikaty CNBOP

NAPIĘCIE ZASILANIA	400/230 V
TYP UZIEMIENIA SYSTEMU	TN–S
ŚRODEK OCHRONY PRZED DOTYKIEM POŚREDNIM (ochrona dodatkowa)	SZYBKIE WYŁĄCZENIE ZASILANIA

NOVA PROJEKT

NOVA PROJEKT ARCHITEKCI SP. Z O.O
40-083 Katowice, ul. Zabrska 14/11,
T: 666 831 811; E: biuro@nova-projekt.pl
www.nova-projekt.pl;

nazwa i adres inwestycji:
Budowa stacji paliw płynnych i gazu lpg z wiatą naddystrybutorową, wraz z infrastrukturą techniczną, drogami wewnętrznymi, parkingami, instalacjami, zbiornikami i pylonami

Wierzchowiska Drugie, trasa S17
nr: 42/3, 43/3, 43/4, 23/7, 44/7
jednostka ewidencyjna: 061703_5; Obręb 0035 Wierzchowiska Drugie

rysunek:	**ROZDZIELNICA SPWP+SZR**		
branża: Instalacje elektryczne		faza: Projekt techniczny	
zespół:	imię i nazwisko	nr upr.	podpis
projektant:	mgr inż. Krzysztof Nowak	136/82	
sprawdzający:	mgr inż. Michał Żarnotal	2013/07	
opracował:			
skala: 1:100	data: 07.2026	nr rys.: **IE-02**	