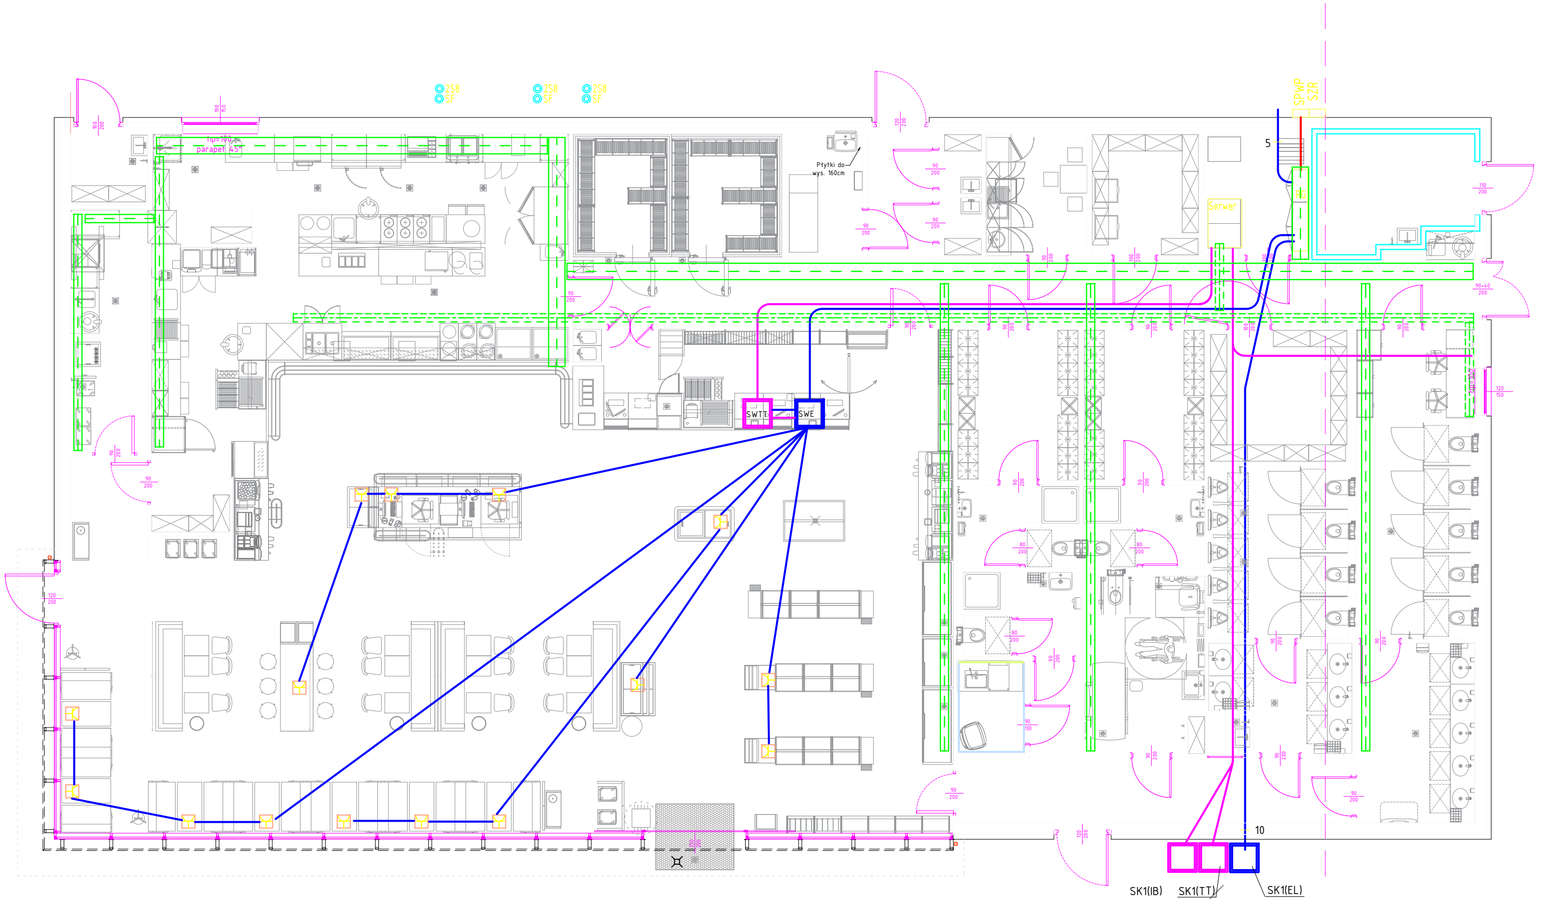


RURA DVK 110 AROT niebieska – instalacja siły n.n.

RURA RGSG 75 niebieska – instalacja n.n.

RURA RGSG 75 czerwona – instalacja niskonapięciowa

5 — ilość rur na wspólnej trasie

Puszka podłogowa (2-8)xK45 z kasetą do podtóg wylewanych

TRASY KABLOWE INSTALACJI ELEKTRYCZNYCH PROWADZONE NAD STROPEM PODWIESZONYM KORYTKA – K400/K200/K100

TRASY KABLOWE INSTALACJI NISKOPRĄDOWYCH KORYTKA – K100

NAPIĘCIE ZASILANIA	400/230 V
UKŁAD PRACY INSTALACJI	TN–S
ŚRODEK OCHRONY PRZED DOTYKIEM POŚREDNIM (ochrona dodatkowa)	SZYBKIE WYŁĄCZENIE ZASILANIA

NOVA PROJEKT ARCHITEKCI SP. Z O.O
40-083 Katowice, ul. Zabrska 14/11,
T: 666 831 811; E: biuro@nova-projekt.pl
www.nova-projekt.pl;

Budowa stacji paliw płynnych i gazu lpg z wiatą naddystrybutorową, wraz z infrastrukturą techniczną, drogami wewnętrznymi, parkingami, instalacjami, zbiornikami i pylonami

Wierzchowiska Drugie, trasa S17
nr: 42/3, 43/3, 43/4, 23/7, 44/7
jednostka ewidencyjna: 061703_5; Obręb 0035 Wierzchowiska Drugie

rysunek: **PLAN PRZEPUSTÓW PODPOSADZKOWYCH I TRAS KABLOWYCH**

branża: Instalacje elektryczne | faza: Projekt techniczny

zespół:	imię i nazwisko	nr upr.	podpis
projektant:	mgr inż. Krzysztof Nowak	136/82	
sprawdzający:	mgr inż. Michał Żarnotal	2013/07	
opracował:			

skala: 1:100 | data: 07.2026 | nr rys.: **IE-18**