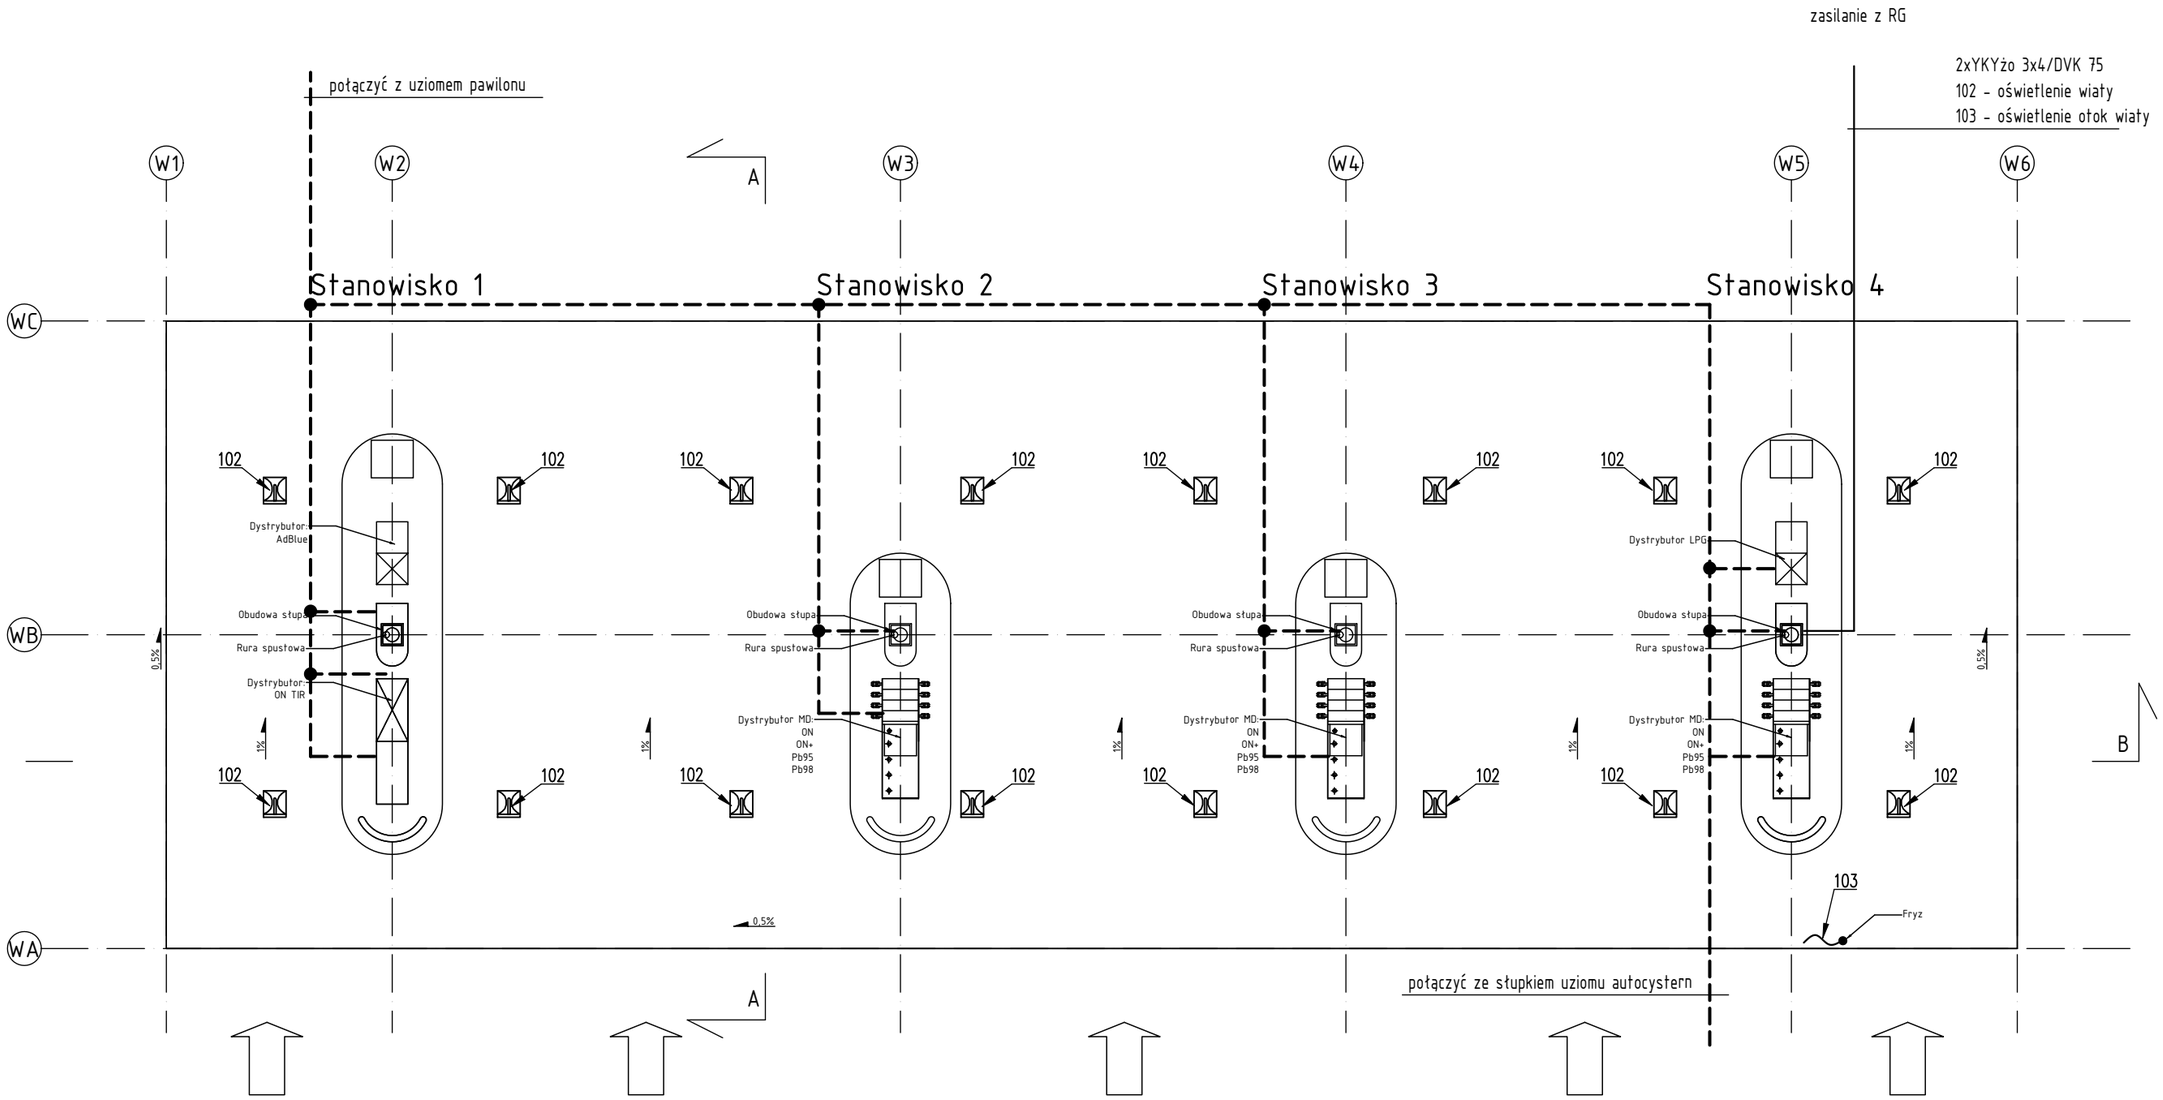


UWAGI:

1. PRZY SŁUPACH WIATY WYKONAĆ ZŁĄCZA KONTROLNE /NIE POKAZANE NA RYSUNKU/

OPRAWA OŚWIETLENIOWA PUMPLIGHT 90deg 79W

BEDNARKA STALOWA OCYNKOWANA FeZn 30x4

NA RYSUNKU NIE POKAZANO INSTALACJI UZIEMIENIA ZBIORNIKÓW PALIWA, WYKONYWANEJ PRZEZ FIRMĘ REALIZUJĄCĄ SYSTEM OCHRONY KATODOWEJ ZBIORNIKÓW. INSTALACJI TEJ NIE WOLNO ŁĄCZYĆ Z PRZEDSTAWIONĄ NA RYSUNKU INSTALACJĄ UZIEMIENIA.

NAPIĘCIE ZASILANIA	400/230 V
UKŁAD PRACY INSTALACJI	TN-S
ŚRODEK OCHRONY PRZED DOTYKIEM POŚREDNIM (ochrona dodatkowa)	SZYBKIE WYŁĄCZENIE ZASILANIA

NOVA PROJEKT

NOVA PROJEKT ARCHITEKCI SP. Z O.O
40-083 Katowice, ul. Zabrska 14/11,
T: 666 831 811; E: biuro@nova-projekt.pl
www.nova-projekt.pl;

nazwa i adres inwestycji:

Budowa stacji paliw płynnych i gazu lpg z wiatą naddystrybutorową, wraz z infrastrukturą techniczną, drogami wewnętrznymi, parkingami, instalacjami, zbiornikami i pylonami

Wierzchowiska Drugie, trasa S17
nr: 42/3, 43/3, 43/4, 23/7, 44/7
jednostka ewidencyjna: 061703_5; Obręb 0035 Wierzchowiska Drugie

rysunek:	**PLAN INSTALACJI ELEKTRYCZNYCH WIATY**		
branża: Instalacje elektryczne		faza: Projekt techniczny	
zespół:	imię i nazwisko	nr upr.	podpis
projektant:	mgr inż. Krzysztof Nowak	136/82	
sprawdzający:	mgr inż. Michał Żarnotal	2013/07	
opracował:			
skala: 1:100	data: 07.2026	nr rys.: **IE-21**	