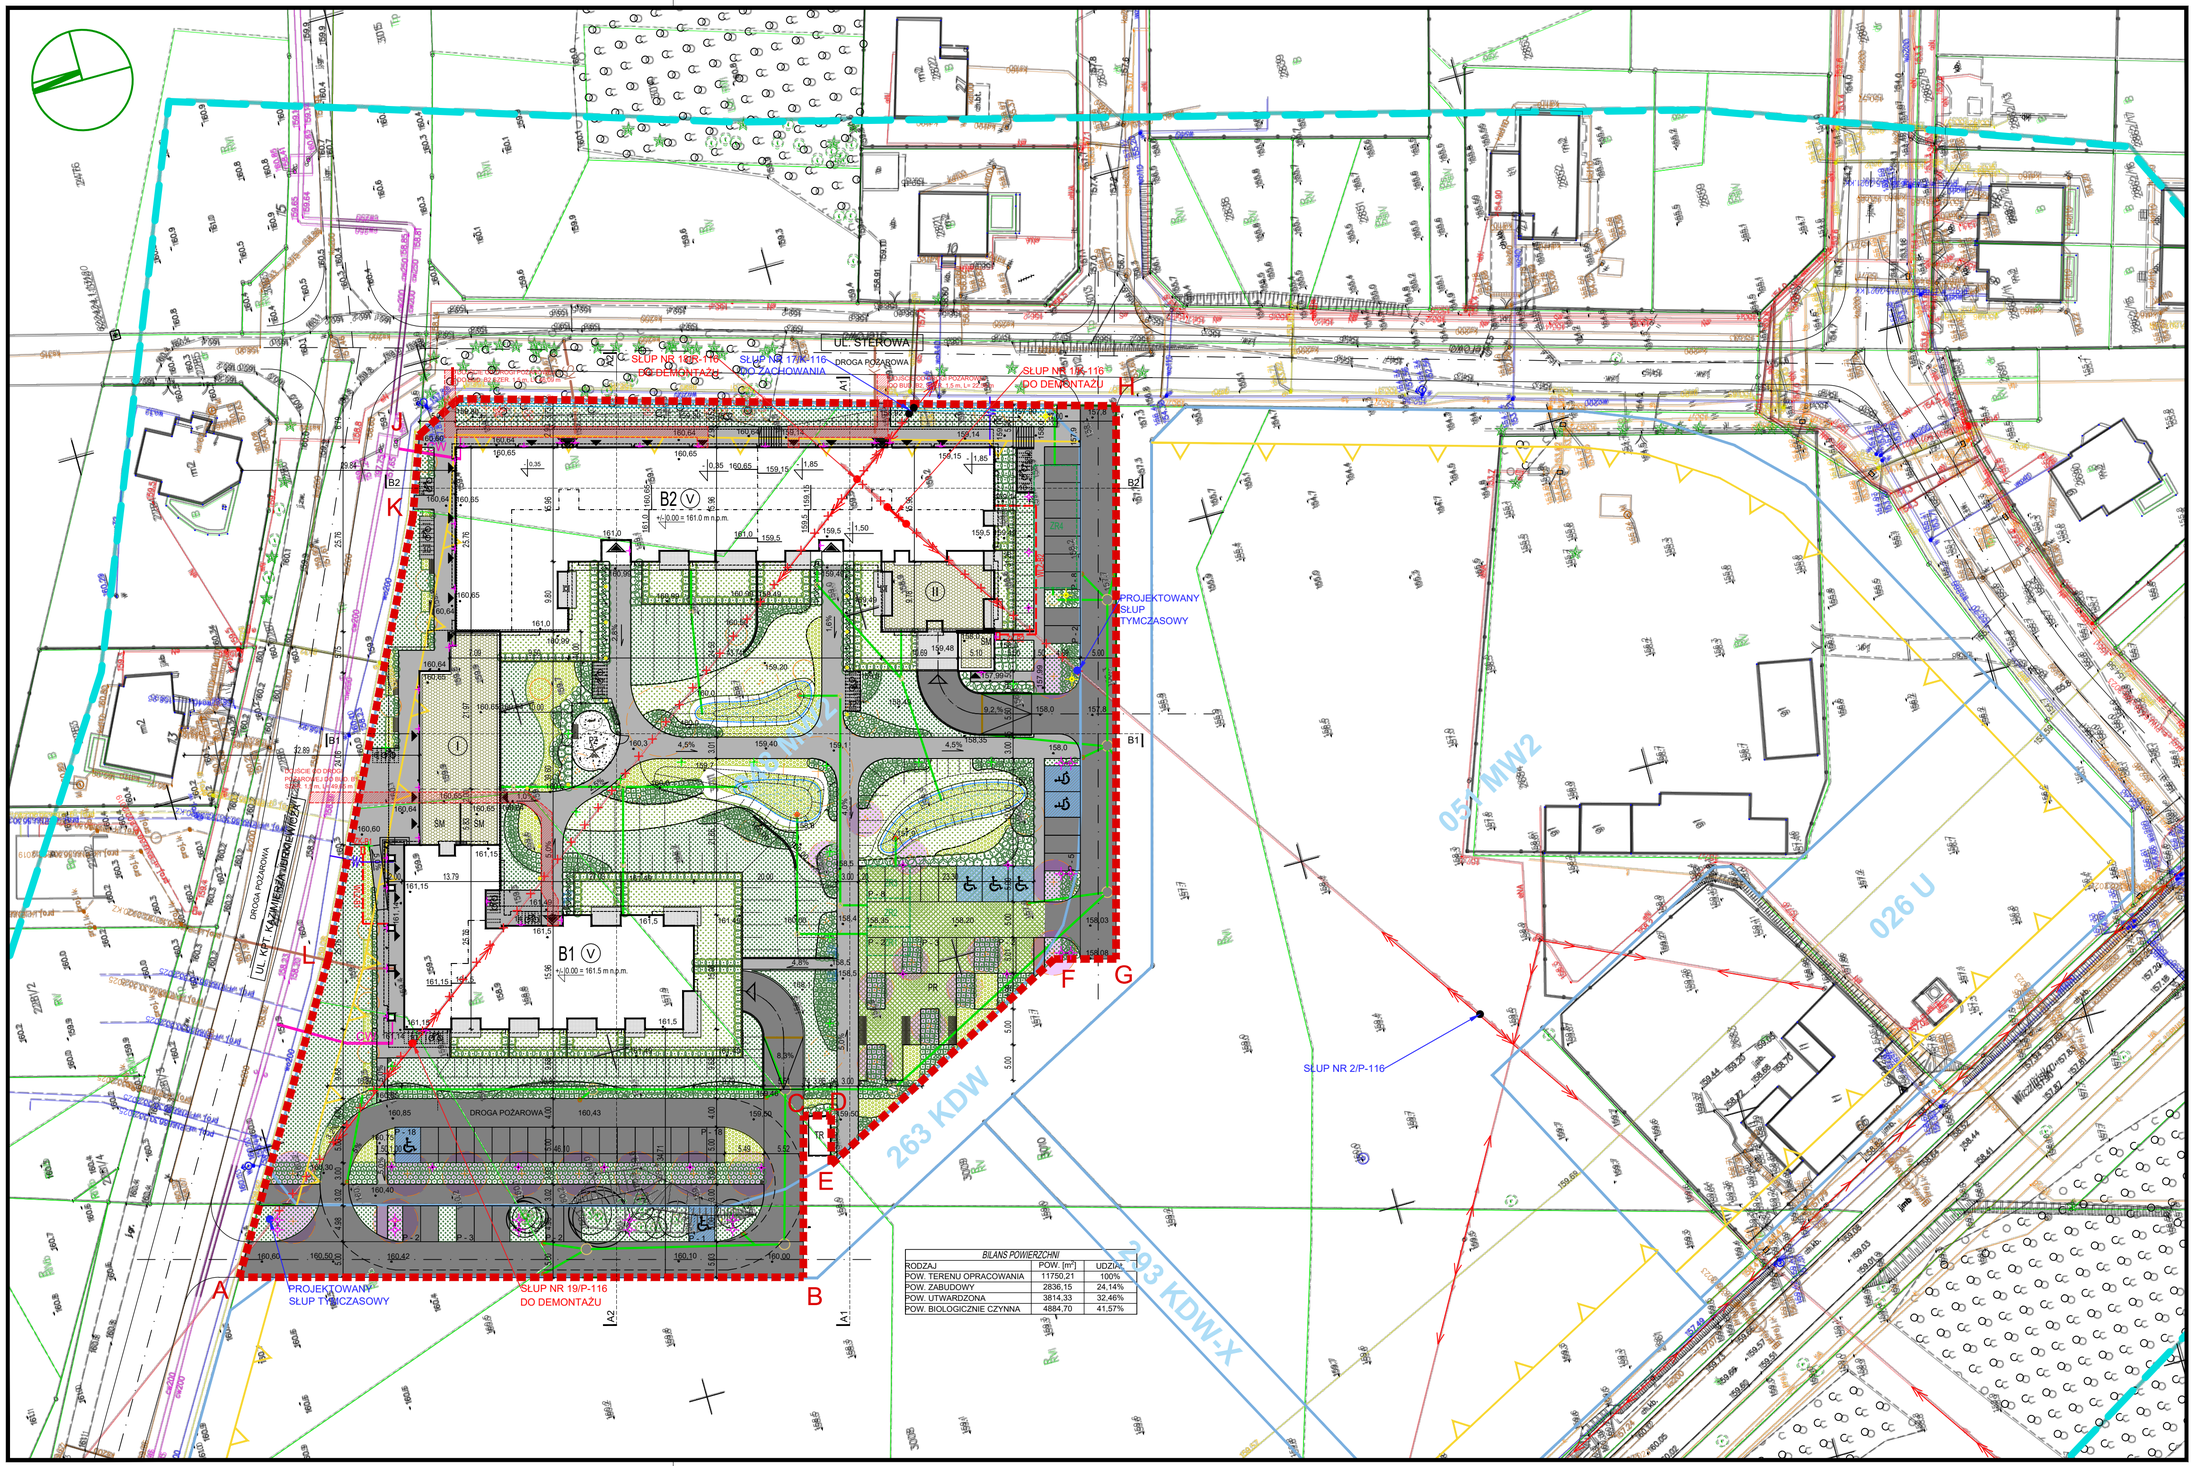

BILANS POWIERZCHNI		
RODZAJ	POW. [m²]	UDZIAŁ
POW. TERENU OPRACOWANIA	11750,21	100%
POW. ZABUDOWY	2836,15	24,14%
POW. UTWARDZONA	3814,33	32,46%
POW. BIOLOGICZNIE CZYNNA	4884,70	41,57%

LEGENDA:

- A-B...-L-A — GRANICA OBSZARU OPRACOWANIA
- GRANICE TERENÓW WG MPZP
- NIEPRZEKRACZALNA LINIA ZABUDOWY
- B1 — PROJEKTOWANE BUDYNKI OBRYS; NUMER; LICZBA KONDYGNACJI; POZIOM POSADOWIENIA PARTERU
- OBRYS KONDYGNACJI PODZIEMNEJ
- OBRYS NAWISÓW
- OBRYS FUNKCJI USŁUGOWYCH
- MUREK OPOROWY
- KRAWĘŹNIK, ATTYKA STROPU KONDYGNACJI PODZIEMNEJ
- GŁÓWNE WEJŚCIA DO BUDYNKÓW
- WEJŚCIA DO LOKALI USŁUGOWYCH
- WJAZDY DO GARAŻY PODZIEMNYCH
- P - 1 — MIEJSCE PARKINGOWE
- MIEJSCE PARKINGOWE DLA NIEPEŁNOSPRAWNYCH
- MIEJSCE PARKINGOWE DLA ROWERÓW
- TRAWNIK
- OGRÓD DESZCZOWY SZCZELNY
- DRZEWO ISTNIEJĄCE DO ZACHOWANIA
- DRZEWO ISTNIEJĄCE DO USUNIĘCIA
- PROJEKTOWANE DRZEWO
- PROJEKTOWANY KRZEW DO 3 m WYSOKOŚCI
- HP — ISTNIEJĄCY HYDRANT POŻAROWY ZEWNĘTRZNY
- 161,15 — PROJEKTOWANA RZĘDNA TERENU
- 161,00 / 160,65 — PROJEKTOWANE RZĘDNE POZIOMU POSADZEK PARTERU MIĘDZY CZĘŚCIAMI BUDYNKU
- PR — PLAC REKREACYJNY
- PZ — PLAC ZABAW
- ŚM — ŚMIETNIK W BRYLE BUDYNKU
- TR — STACJA TRAFO - WG ODRĘBNEGO OPRACOWANIA
- ZR1 — PODZIEMNY ZBIORNIK RETENCYJNY SZCZELNY ZR1, ZR2, ZR3, ZR4
- A1 — PRZEKROJE WG RYSUNKU PRZEKROJE TERENU
- TARASY MIESZKAŃ płyty gresowe
- ŁAWKA JEDNOSTRONNA
- ŁAWKA DWUSTRONNA
- INSTALACJE:
- WLZ — WEWNĘTRZNA LINIA ZASILAJĄCA
- ZK — ZŁĄCZE KABLOWE
- ELEMENTY SYSTEMU PODLEWANIA ZIELENI CZW - czujnik wilgoci, SWS - sterownik
- OPRAWA OŚWIETLENIOWA DROGOWA podwójna, Simes Park, h = 4,5m (Z2)
- OPRAWA OŚWIETLENIOWA DROGOWA podejrzyca, Simes Park, h = 4,5m (Z5)
- OPRAWA OŚWIETLENIOWA CHODNIKOWA Simes Anyway, h = 4,5m (Z3)
- OPRAWA OŚWIETLENIOWA CHODNIKOWA Simes Anyway 185 Pole Top, h = 2,5m (Z1)
- OPRAWA OŚWIETLENIOWA POMOCNICZA Simes Anyway 185 Bollard, h = 0,74m (Z3)
- OPRAWA OŚWIETLENIOWA NAŚCIENNA Simes Look Applique, h = 3m (Z7)
- KS — PRZYŁĄCZE KANALIZACJI SANITARNEJ
- W — PRZYŁĄCZE WODY
- INSTALACJA KANALIZACJI DESZCZOWEJ
- PRZELEW AWARYJNY Z OGRODU DESZCZOWEGO DO ZBIORNIKA RETENCYJNEGO
- CW — PRZYŁĄCZE INSTALACJI CIEPŁOWNICZEJ
- DEMONTAŻ NAPOWIETRZNEJ LINII ELEKTROENERGETYCZNEJ SN-15kV
- NA WSKAZANYM ODCINKU ZGODNIE Z WARUNKAMI TECHNICZNYMI GESTORA SIECI: OD PROJEKTOWANEGO SŁUPA TYMCZASOWEGO PRZY GRANICY Z DZIAŁKĄ NR EW. 2684 DO PROJEKTOWANEGO SŁUPA TYMCZASOWEGO PRZY GRANICY Z DZIAŁKĄ DROGOWĄ NR EW. 2288 PRZEZ SŁUP NR 19/P-116 ORAZ ROZGAŁĘZIENIE Z TRZEMA SŁUPAMI O NR 15/-116, 17/K-116, 18/B-116
- PRZEWODY DO DEMONTAŻU TYPU 3xAFL6 25 i 70 mm²
- DEMONTAŻ I PRZEBUDOWA LINII PO/ZA WSKAZANYM ODCINKIEM ZGODNIE Z WAR. TECH. GESTORA SIECI WG ODRĘBNEGO OPRACOWANIA
- SŁUP DO DEMONTAŻU
- SŁUP DO ZACHOWANIA
- PROJEKTOWANY SŁUP TYMCZASOWY

mwh ARCHITECTS
MWH Architects sp. z o.o.
ul Mostowa 6, 00-260 Warszawa, tel.: 887 66 80-3

POTWIERDZAM ZA ZGODNOŚĆ KOPII MAPY Z ORYGINAŁEM MAPY DO CELÓW PROJEKTOWYCH.

HOSSA

Nazwa i adres obiektu:
OSIEDLE MIESZKANIOWE
przy ul. kpt. K. Jurkiewicza i ul. Sterowej
dz. nr 3008, 3011
GDYNIA, Obręb 0011 CHWARZNO-WICZLINO

Faza projektu: PROJEKT WYKONAWCZY

Rysunek: PROJEKT ZAGOSPODAROWANIA TERENU

Architektura projektanci:	mgr inż. arch. Andrzej Wyszyński upr. bud. nr ST-5/11/83, MOIA MA-0019		Skala: 1:500
	mgr inż. arch. Anna Ogura		
	mgr inż. arch. Dorota Pieczonka		
	mgr inż. arch. Piotr Siczek		
	tech. bud. Justyna Górska		
Architektura sprawdzająca:	mgr inż. arch. Jerzy Bogusławski upr. bud. nr St-520/83, MA-0008		
Branża drogowa projektant:	mgr inż. Remigiusz Krzykwa upr. bud. nr POM/0115/POOD/15		
Branża drogowa sprawdzająca:	mgr inż. Mariusz Chyła upr. bud. nr POM/0250/PWOD/11		
Branża sanitarna projektant:	mgr inż. Rafał Kwiatkowski upr. bud. nr MA2/0118/PBS/24		
Branża sanitarna sprawdzający:	mgr inż. Robert Kwiatkowski upr. bud. nr St-442/87		Data: 06.2026
Branża elektryczna projektant:	mgr inż. Andrzej Formella upr. bud. nr GT-4B/430/127/75		
Branża elektryczna sprawdzający:	mgr inż. Jacek Żbikowski upr. bud. nr POM/0215/POOI/09		Nr rys: PB.AR.01.10
Architektura kraj obrazu:	arch. kraj. Monika Rodziewicz		Nr rewizji: