MAPA DO CELÓW PROJEKTOWYCH		
Identyfikator zgłoszenia pracy geodezyjnej		GKN-O.6640.1.1352.2025
Powiat		kętrzyński
Jednostka ewidencyjna	Identyfikator	280805_4
	Nazwa	m. Reszel
Obręb ewidencyjny	Numer	0003
	Nazwa	Reszel 3
Nr działki ewidencyjnej		221
Skala mapy		1:500
Sekcja		7.214.22.22.1.3, 7.214.22.22.1.4
Nazwa układu współrzędnych	prostokątnych płaskich	PL-2000/7
	Wysokości	PL-EVRF2007-NH
Oznaczenie granic obszaru aktualizacji		

UWAGA: Na terenie objętym opracowaniem obowiązuje Miejscowy Plan Zagospodarowania Przestrzennego Uchwała XXX/170/09 z dnia 2009-05-21 w sprawie uchwalenia miejscowego planu zagospodarowania przestrzennego miasta Reszel, wsi Święta Lipka i drogi pielgrzymkowej na trasie Reszel - Święta Lipka
LEGENDA:
MN – tereny mieszkaniowo- usługowe
MW – tereny mieszkaniowe – zabudowa wielorodzinna
KDD – tereny dróg publicznych

linie rozgraniczające tereny o różnym przeznaczeniu lub różnych zasadach gospodarowania

UWAGA: Nie przeprowadzano badania ksiąg wieczystych i nie wyklucza się istnienia służebności gruntowych w granicach projektowanej inwestycji

UWAGA: Nie wyklucza się istnienia w terenie innych nie wykazanych na niniejszej mapie urządzeń podziemnych, które nie były zgłoszone do inwentaryzacji powykonawczej.

wykonawca prac geodezyjnych

Oświadczam, że niniejszy dokument został opracowany w wyniku prac geodezyjnych i kartograficznych, których rezultaty zawiera operat techniczny pozytywnie zweryfikowany. Jestem świadomy odpowiedzialności karnej za złożenie fałszywego oświadczenia.

Identyfikator zgłoszenia prac geodezyjnych	GKN-O.6640.1.1352.2025
Organ służby geodezyjnej, który otrzymał zgłoszenie	starosta kętrzyński
Wykonawca prac geodezyjnych	mezuri geodeta Piotr Piórkowski
Nr oraz data sporządzenie dokumentu zawierającego wynik pozytywnej weryfikacji	Protokół weryfikacji numer GKN-O.6640.1.1352.2025_1 z dnia 05.01.2026 r.
Imię i nazwisko oraz nr uprawnień zawodowych kierownika prac	mgr inż. Grzegorz Koper Nr UPR. 23288

GEODETA
mgr inż. Grzegorz Koper
upr. zaw. nr 23288

Signed by /
Podpisano przez:
Grzegorz Koper
Date / Data:
2026-01-07 12:14

imię i nazwisko, nr uprawnień oraz data i podpis geodety uprawnionego, reprezentującego wykonawcę, który opracował mapę

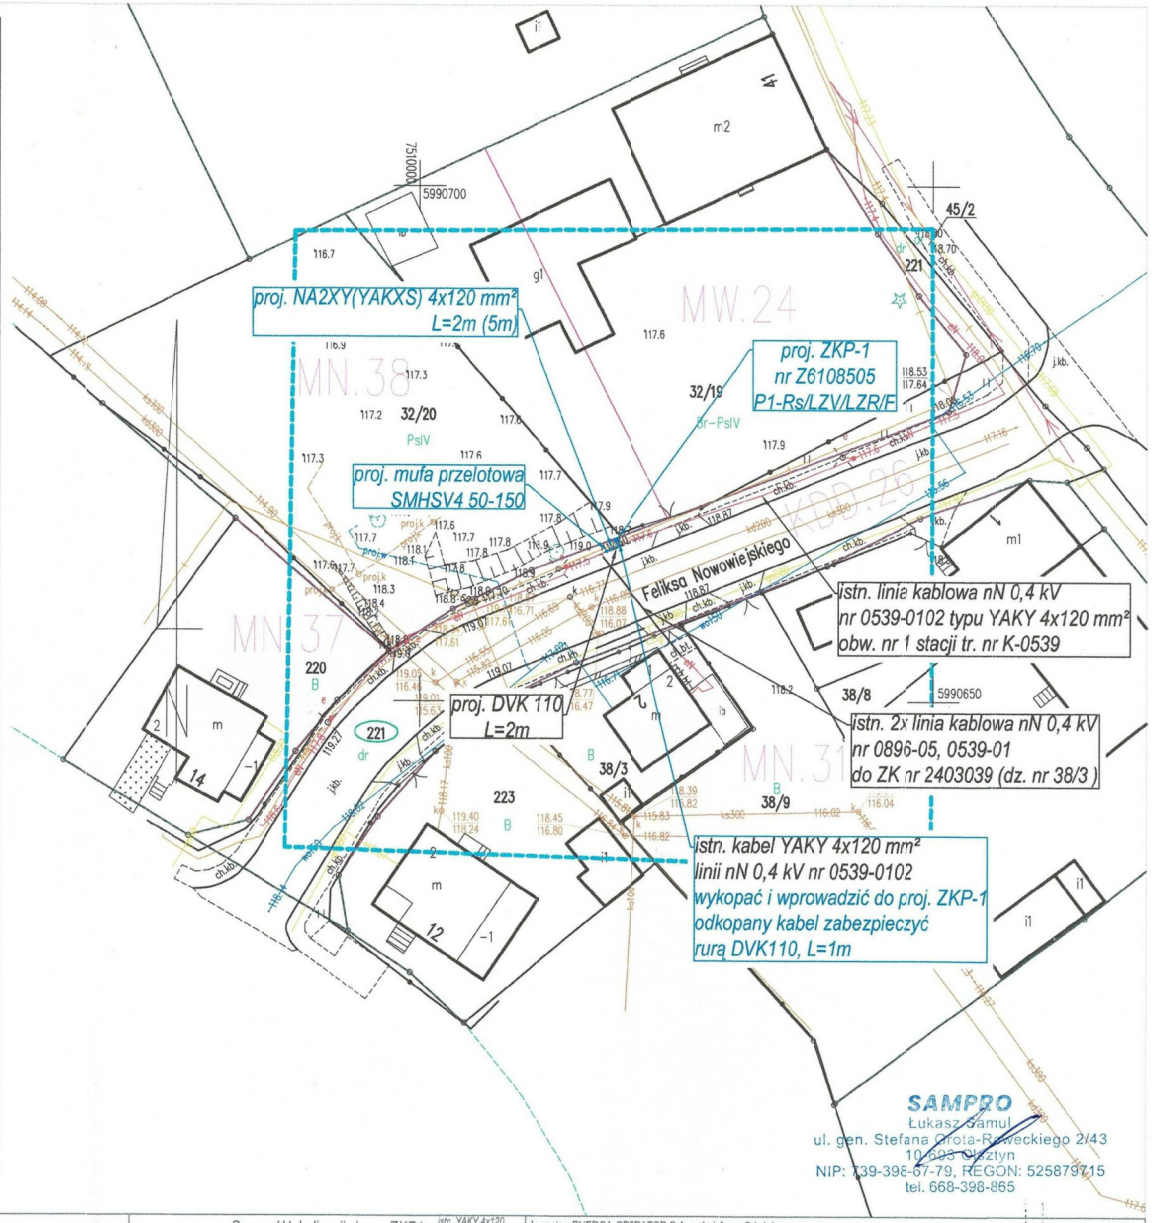

SAMPRO
Łukasz Samul
ul. gen. Stefana Grota-Roweckiego 2/43
10-693 Olsztyn
NIP: 739-398-67-79, REGON: 525879215
tel. 668-398-865

Oświadczam, że treść mapy, na której wykonano niniejszy projekt, jest zgodna z treścią poświadczonej przez wykonawcę mapy do celów projektowych, opracowanej w wyniku pozytywnie zweryfikowanych prac geodezyjnych.
Protokół weryfikacji Nr GKN-O.6640.1.1352.2025_1 z dnia 05.01.2026r.

mgr inż. Krzysztof Nakoniecżny
upr. bud. do projektowania
bez ograniczeń Nr 08/01/Ol
w spec. inst. w zakresie sieci, instala
i urz. elektrycznych i elektroenergetycznych

Szczegół lokalizacji złącza ZKP1
skala 1:50

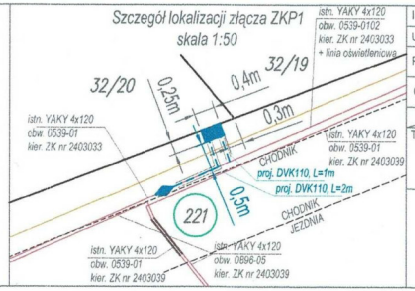

Inwestor: ENERGA-OPERATOR S.A. z siedzibą w Gdańsku
Umowa: ZN/4923/6161/MZI/2025/2502900/1 z dnia 20.10.2025r. | Warunki przyłączenia: P/25/046910 z dnia 16.06.2025r.

Projektował:	mgr inż Krzysztof Nakoniecżny	Instalacyjna w zakresie sieci, instalacji i urządzeń elektrycznych i elektroenergetycznych	08/01/Ol	Data: 01.2026
Opracował:	mgr inż Łukasz Samul			Opracowanie: PB
	Imię i nazwisko	Specjalność	Nr uprawnień / Podpis	

Tytuł rysunku: **Projekt Zagospodarowania Terenu**
Skala: 1:500

SAMPRO Łukasz Samul
ul. gen. Stefana Grota-Roweckiego 2/43
10-693 Olsztyn
tel. 668 398 865
e-mail: biuro.sanpro@gmail.com

Zadanie: Budowa linii kablowej nN 0,4 kV oraz złącza kablowo-pomiarowego do zasilenia budynku mieszkalnego-jednorodzinnego
Adres: Reszel, gm. Reszel, obręb nr 3, dz.nr 221

Rysunek nr: E1