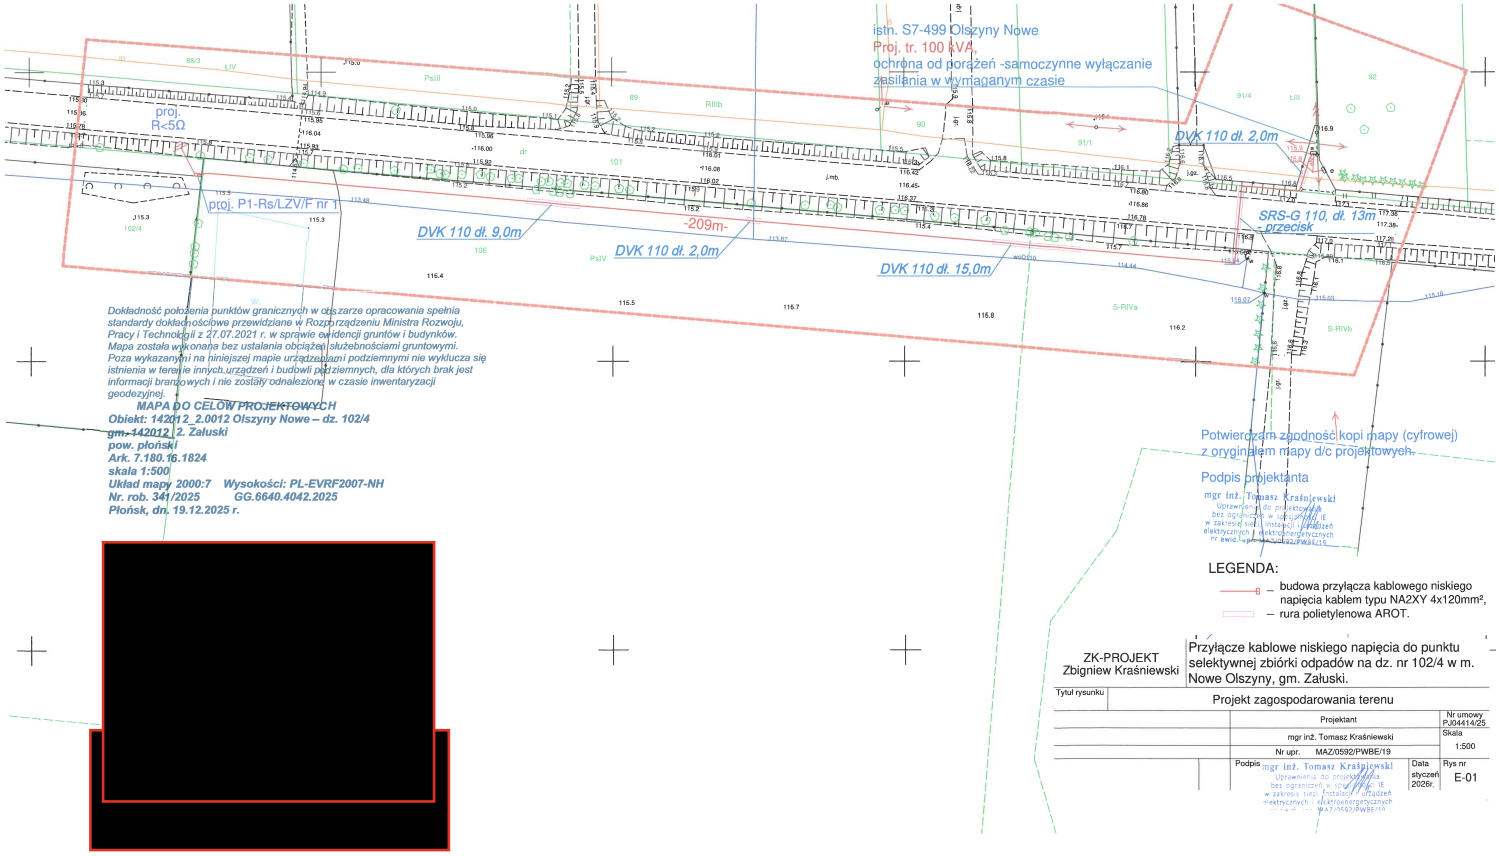

Dokładność położenia punktów granicznych w obszarze opracowania spełnia standardy dokładnościowe przewidziane w Rozporządzeniu Ministra Rozwoju, Pracy i Technologii z 27.07.2021 r. w sprawie ewidencji gruntów i budynków. Mapa została wykonana bez ustalania obciążeń służebnościami gruntowymi. Poza wykazanymi na niniejszej mapie urządzeniami podziemnymi nie wyklucza się istnienia w terenie innych urządzeń i budowli podziemnych, dla których brak jest informacji branżowych i nie zostały odnalezione w czasie inwentaryzacji geodezyjnej.

MAPA DO CELÓW PROJEKTOWYCH
Obiekt: 142012_2.0012 Olszyny Nowe – dz. 102/4
gm. 142012 2. Załuski
pow. płoński
Ark. 7.180.16.1824
skala 1:500
Układ mapy 2000:7 Wysokości: PL-EVRF2007-NH
Nr. rob. 341/2025 GG.6640.4042.2025
Płońsk, dn. 19.12.2025 r.

[redacted]

Potwierdzam zgodność kopi mapy (cyfrowej) z oryginałem mapy d/c projektowych.

Podpis projektanta

mgr inż. Tomasz Kraśniewski
Uprawnienia do projektowania bez ograniczeń w specjalności IE w zakresie sieci, instalacji i urządzeń elektrycznych i elektroenergetycznych nr ewid. upr. MAZ/0592/PWBE/19

LEGENDA:

– budowa przyłącza kablowego niskiego napięcia kablem typu NA2XY 4x120mm², – rura polietylenowa AROT.

ZK-PROJEKT Zbigniew Kraśniewski	Przyłącze kablowe niskiego napięcia do punktu selektywnej zbiórki odpadów na dz. nr 102/4 w m. Nowe Olszyny, gm. Załuski.	
Tytuł rysunku	Projekt zagospodarowania terenu	
	Projektant: mgr inż. Tomasz Kraśniewski Nr upr. MAZ/0592/PWBE/19	Nr umowy PJ04414/25 Skala 1:500
	Podpis: mgr inż. Tomasz Kraśniewski Uprawnienia do projektowania bez ograniczeń w specjalności IE w zakresie sieci, instalacji i urządzeń elektrycznych i elektroenergetycznych MAZ/0592/PWBE/19	Data styczeń 2026r. Rys nr E-01