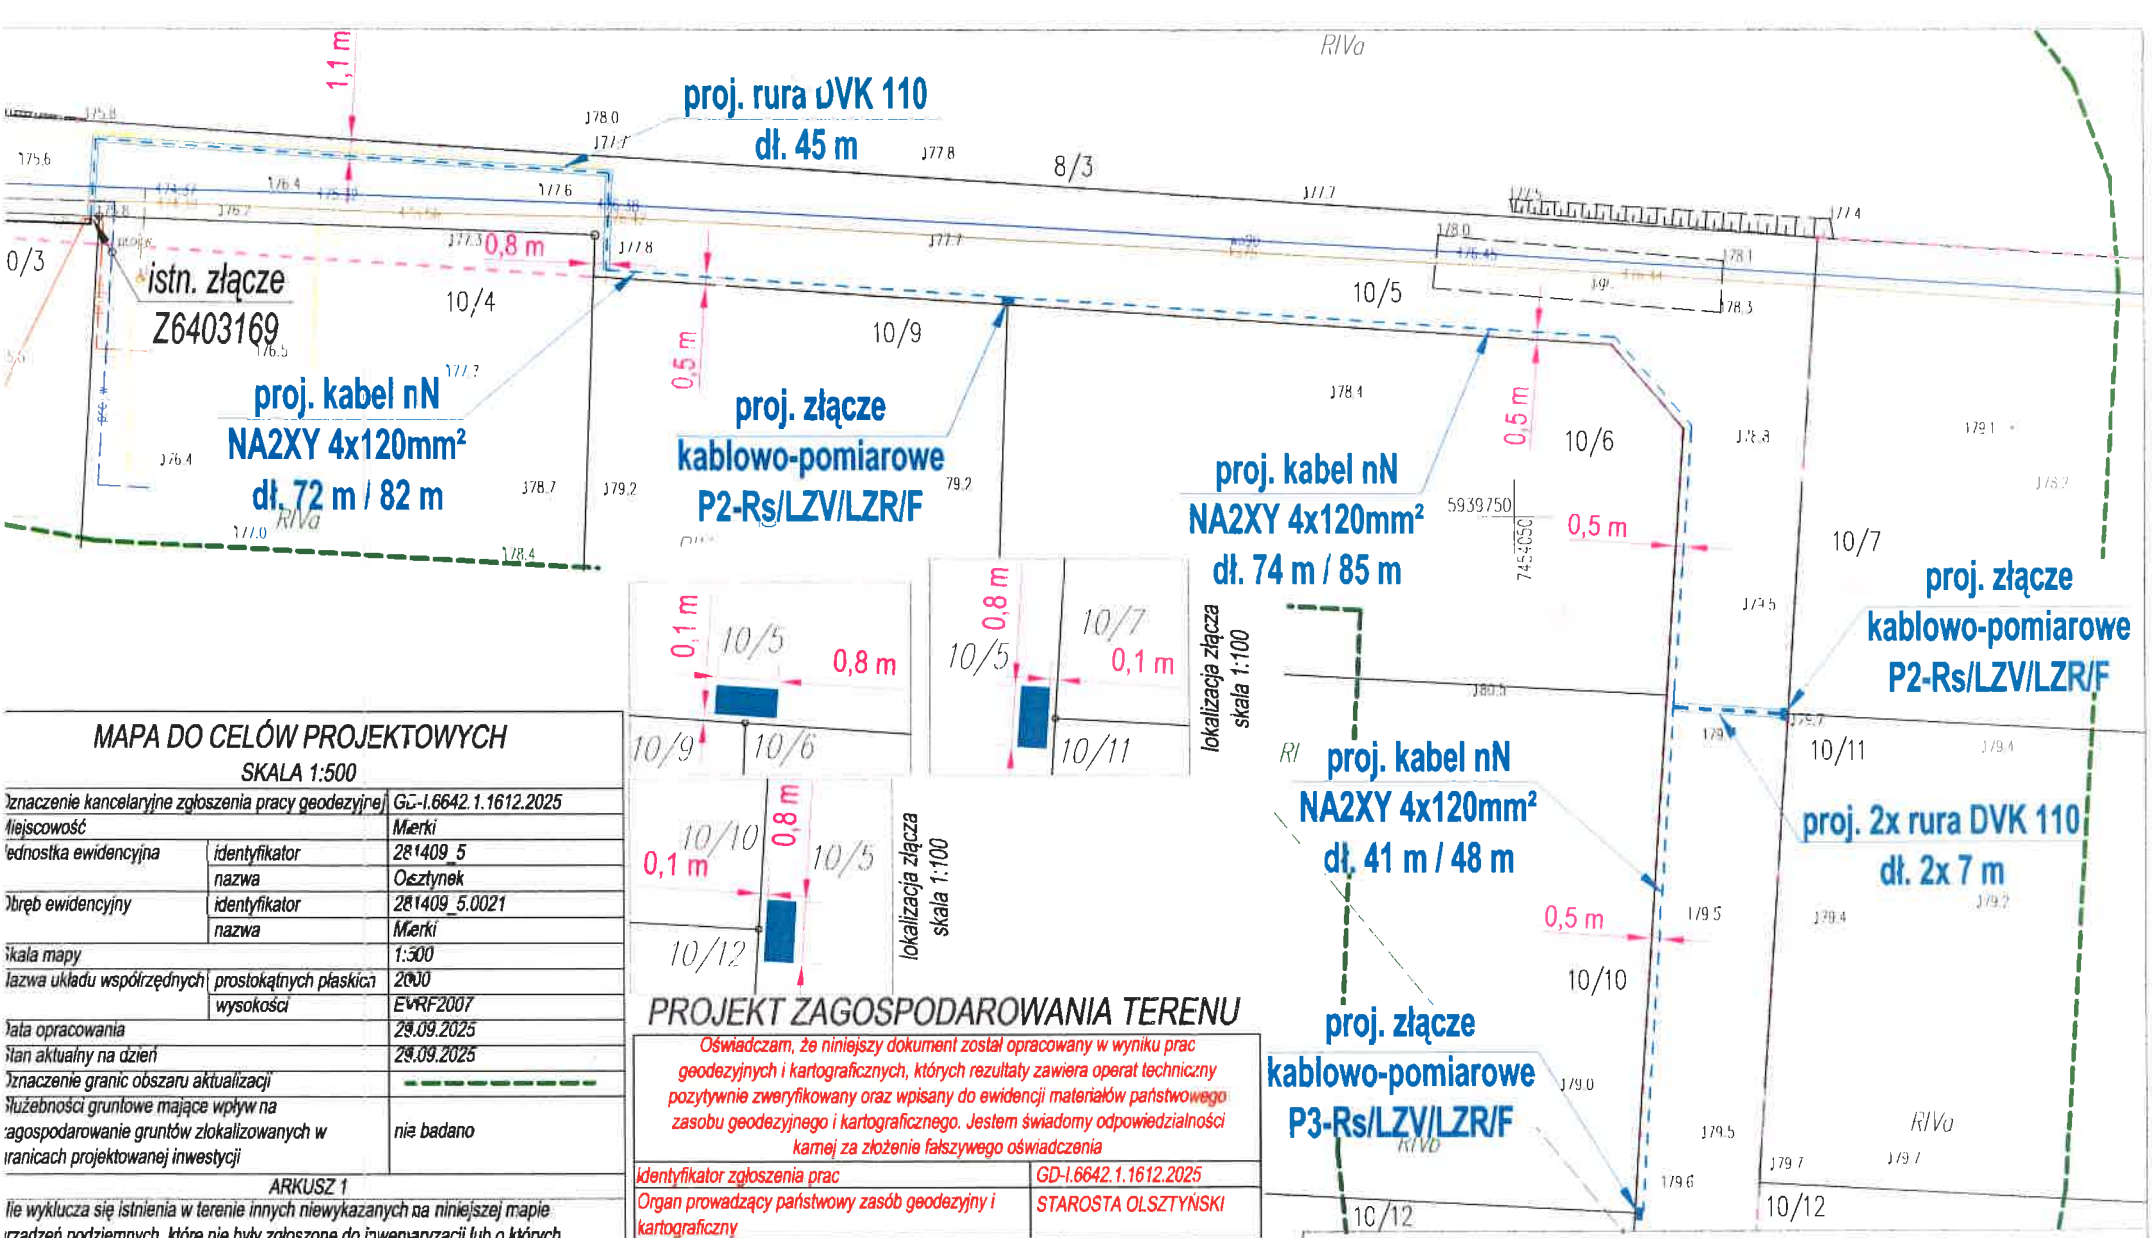

MAPA DO CELÓW PROJEKTOWYCH

SKALA 1:500

Oznaczenie kancelaryjne zgłoszenia pracy geodezyjnej		GD-I.6642.1.1612.2025
Miejscowość		Mierki
Jednostka ewidencyjna	identyfikator	281409_5
	nazwa	Olsztynek
Obręb ewidencyjny	identyfikator	281409_5.0021
	nazwa	Mierki
Skala mapy		1:500
Nazwa układu współrzędnych	prostokątnych płaskich	2000
	wysokości	EVRF2007
Data opracowania		29.09.2025
Stan aktualny na dzień		29.09.2025
Oznaczenie granic obszaru aktualizacji		
Służebności gruntowe mające wpływ na zagospodarowanie gruntów zlokalizowanych w granicach projektowanej inwestycji		nie badano

ARKUSZ 1

Nie wyklucza się istnienia w terenie innych niewykazanych na niniejszej mapie urządzeń podziemnych, które nie były zgłoszone do inwentaryzacji lub o których brak jest informacji w instytucjach branżowych.

Wykonawca

PODHORODECKI Firma Geodezyjna
Piotr Podhorodecki
10-820 Olsztyn, Oliwkowa 6

GEODETA UPRAWNIONY
Ludwik Suchocki
nr upr. 22090
nr uprawnień i podpis wykonawcy

Oświadczam, że treść mapy, na której wykonano niniejszy projekt, jest zgodna z treścią, poświadczonej przez wykonawcę, mapy do celów projektowych, opracowanej w wyniku pozytywnie zweryfikowanych prac geodezyjnych. Protokół weryfikacji Nr GD-I.6642.1.1612.2025_2 z dnia 29.09.2025r.

mgr inż. Andrzej Łaszuk
nr ewid. upr. WAM/0132/PWOE/17

PROJEKT ZAGOSPODAROWANIA TERENU

Oświadczam, że niniejszy dokument został opracowany w wyniku prac geodezyjnych i kartograficznych, których rezultaty zawiera operat techniczny pozytywnie zweryfikowany oraz wpisany do ewidencji materiałów państwowego zasobu geodezyjnego i kartograficznego. Jestem świadomy odpowiedzialności karnej za złożenie fałszywego oświadczenia

Identyfikator zgłoszenia prac	GD-I.6642.1.1612.2025
Organ prowadzący państwowy zasób geodezyjny i kartograficzny	STAROSTA OLSZTYŃSKI
Wykonawca prac geodezyjnych	PODHORODECKI Firma Geodezyjna Piotr Podhorodecki 10-820 Olsztyn, Oliwkowa 6
Imię i nazwisko oraz numer uprawnień zawodowych kierownika prac	Ludwik Suchocki nr upr. 22090
Numer i data sporządzenia dokumentu potwierdzającego wynik pozytywnej weryfikacji	GD-I.6642.1.1612.2025_2 z dnia 29.09.2025

LEGENDA:

OBI2402618

A+A PROJEKT
10-501 Olsztyn, ul. Kościuszki 13/406

obiekt adres	Sieć kablowa nN do zasilania budynków mieszkalnych na dz. nr 10/... w m. Mierki, gm. Olsztynek	data 09.2025r.
temat rysunku	Trasa sieci nN wraz z lokalizacją złączy kablowo - pomiarowych	skala 1:500
projektant	mgr inż. Andrzej Łaszuk nr ewid. upr. WAM/0132/PWOE/17	Nr rysunku E-1
opracował		