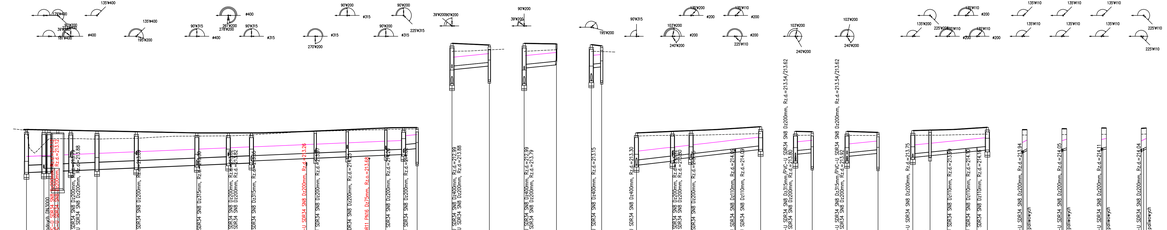


OZNACZENIE PROFILU: 9
POZIOM PORÓWNAWCZY: 205.00 m n.p.m.

| | |
|---|---|
| RZĘDNA TERENU PROJ. | |
| RZĘDNA TERENU ISTN. | |
| RZĘDNA DNA KANAŁU | |
| ZAGŁĘBIENIE DNA KANAŁU | |
| SPADKI, DŁUGOŚCI | |
| ŚREDNICA, MATERIAŁ | |
| ODLEGŁOŚCI | |
| HEKTOMETRY | |

PZG.RPI.SIaC Sławatycz rejestracja PUR Kompakter A3

LEGENDA:
- TEREN ISTNIEJĄCY
- TEREN PROJEKTOWANY
- TAŚMA LOKALIZACYJNA

Przed przystąpieniem do robót budowlanych należy pod nadzorem właścicieli sieci wykonać ręcznie przekopy kontrolne celem ustalenia rzeczywistego rodzaju, przyjętych rzędnych oraz średnic i przebiegu uzbrojenia podziemnego w rejonie inwestycji, ilość przekopów kontrolnych zależy od zakresu robót, zaleceń użytkownika sieci, a ma na celu umożliwić właściwe wykonanie robót i zapewnić uniknięcie ryzyka uszkodzenia istniejących, czynnych sieci. Przekopy należy wykonać przed rozpoczęciem robót i przeprowadzić je w miarę postępu robót.

NOVA PROJEKT Architekci sp. z o.o.
40-081 Katowice, ul. Zabrska 147/11,
T. 668 433 811, E. biuro@nova-projekt.pl
www.nova-projekt.pl

nazwa i adres inwestycji: Budowa sieci wodno-kanalizacyjnej wraz z infrastrukturą techniczną, drogami wewnętrznymi, parkingami, instalacjami, chodnikami i zjazdami
Warszawska Droga 1144 SP1
Warszawska Droga 1144, 05-082 Stare Babice
jednostka ewidencyjna: 141102_5, obręb: 0015 Warszawska Droga

nazwa: **Profil podłużny**
**Budowa instalacji kanalizacji deszczowej**

| | | | |
|---|---|---|---|
| branża: | Sanitarna | faza: | Projekt techniczny |
| projekt: | inż. / mgr inż. Michalina Zakrzewska-Rosiński | nr upr. | SLK/11327/POWS/20 |
| sprawdzający: | mgr inż. Maciej Mirowski | nr upr. | SLK/1839/POWS/22 |
| skala: | 1:500/100 | data: | październik 2026 |

nr rys. **02.2**