Projektowana kablowa rozdzielnica szafowa
KRSN-P2/2F-NH2/R-NH00/F
dla działki nr 117/29, 181/1

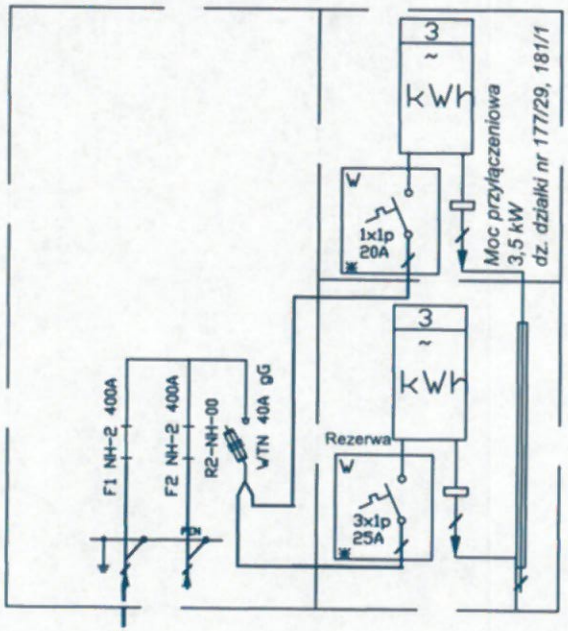

Istniejąca stacja transf.
nr 12032
obw. projektowany

Projektowana linia kablowa nN
NA2XY(YAKXS) 4x120mm2
L = 1/5m

Projektowane
WTN 63A gF

PLAN ZAGOSPODAROWANIA TERENU

ZPU	**Zakład Projektowo Usługowy - Paweł Buchelt** **Kalisz ul. Podmiejska 32/70**		
Nazwa:	*Schemat budowy linii kablowej nN do zasilania instalacji oświetlenia i monitoringu - droga rowerowa na dz. 177/29, 181/1 w m. Nowe Skalmierzyce gm. Nowe Skalmierzyce*		
projektant	*mgr. inż. P. Buchelt upr. nr WKP/0383/POOE/13 spec. instalacje, sieci i urządzenia elektryczne i elektroenergetyczne*	*Podpis*	*Stadium* projekt
asystent proj.	*Wanesa Buchelt*	*Podpis*	*Branża* ELEKTRYCZNA
obiekt	*Linia kablowa nN* *Kategoria obiektu XXVI*		*Skala* 1:500
adres	*Nowe Skalmierzyce* *gm. Nowe Skalmierzyce*		*Data* maj 2026
inwestor	*ENERGA - OPERATOR Oddział w Kaliszu*	*Nr zlec* OBI/41/2503814	*Nr rys* 01

Paweł Buchelt
do projektowania ograniczeń w specjalności instalacyjnej w zakresie sieci instalacji i urządzeń elektrycznych i elektroenergetycznych
Nr ewid. WKP/0383/POOE/13