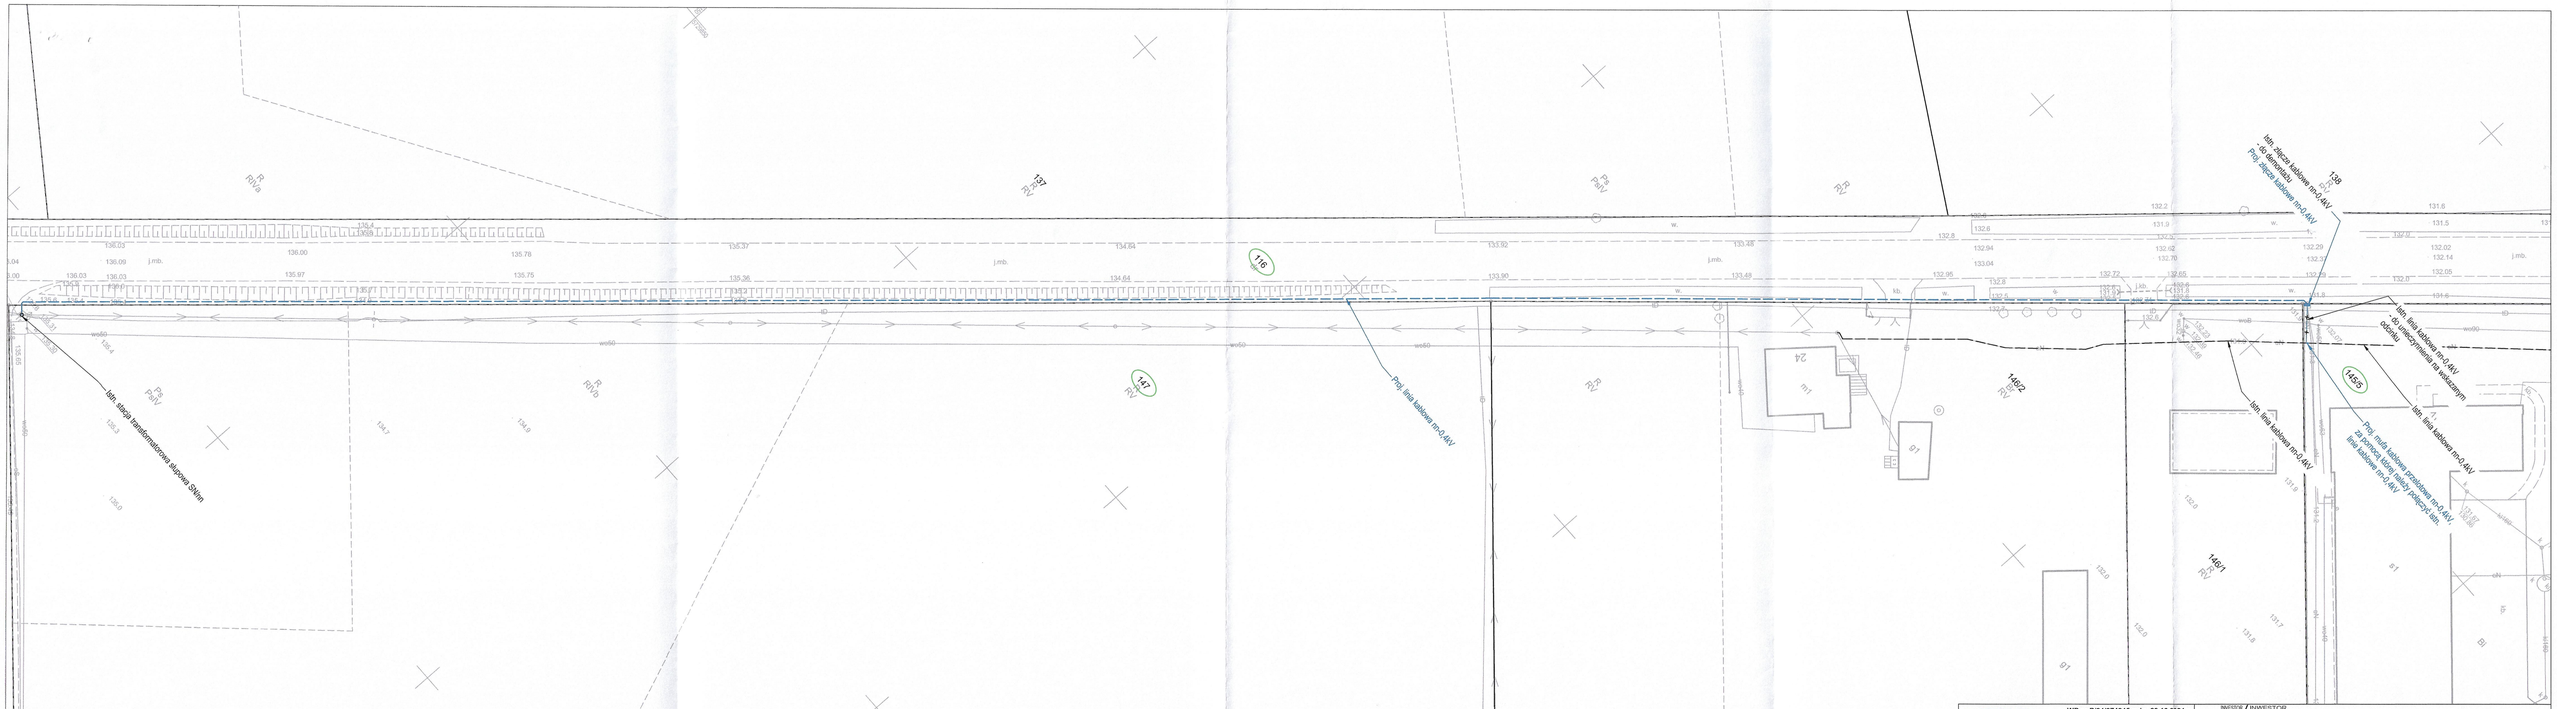

KJ06388/25 OBI/41/2502545	WP nr P/24/074245 z dn. 23.10.2024 r. Stacja SN/nn nr 12021 Obwód nn nr 04	INWESTOR / INVESTOR ENERGA-OPERATOR S.A. z siedzibą w Gdańsku ul. Marynarki Polskiej 130, 80-557 Gdańsk
C O N N E C T	Ocisły ul. Spokojna 24 63-460 Nowe Skalmierzyce Tel.: 533 686 549 E-mail: bartlomiej.paus@connect-pws.pl	OBIEKT, OBJECT / INWESTYCJA, PROJECT Budowa złącza kablowego nn-0,4kV oraz linii kablowej nn-0,4kV do dz. nr 146/1 w m-ci Chotów gm. Nowe Skalmierzyce Jedn. ewid.: 301702_5 Nowe Skalmierzyce obręb: 0004 Chotów
PROJEKTOWAŁ, DESIGNED: mgr inż. Bartłomiej Paus OPRACOWAŁ, DRAWN: SPRAWDZIŁ, CHECKED: -	WKP/0439/ POOE/16 UPR. POPR. / ERRATA	RYSUNEK, DRAWING Projekt zagospodarowania terenu
DATA ROZP., START DATE: 10-2025 DATA WYDANIA, DATE OF ISSUE: 01-2026	FORMAT, SIZE: 297x820 SKALA, SCALE: 1:500	NR RYSUNKU, DRAWING No.: E-01 NR PROJEKTU, DESIGN No.: 299/CON_BP_SEE/2025 ARKUSZ, SHEET: 1/1

Dokument WU.KW-1072/26 opatrzono pieczęcią elektroniczną: WZDW w Poznaniu.
Podmiot: Wielkopolski Zarząd Dróg Wojewódzkich w Poznaniu, Identyfikator: VATPL-9720914891 BR:PL-631280809.
Data podpisu: 2026.06.03 08:53:34. Osoba opatrująca pieczęcią: Piotr Smudziński, stanowisko służbowe: Starszy specjalista.