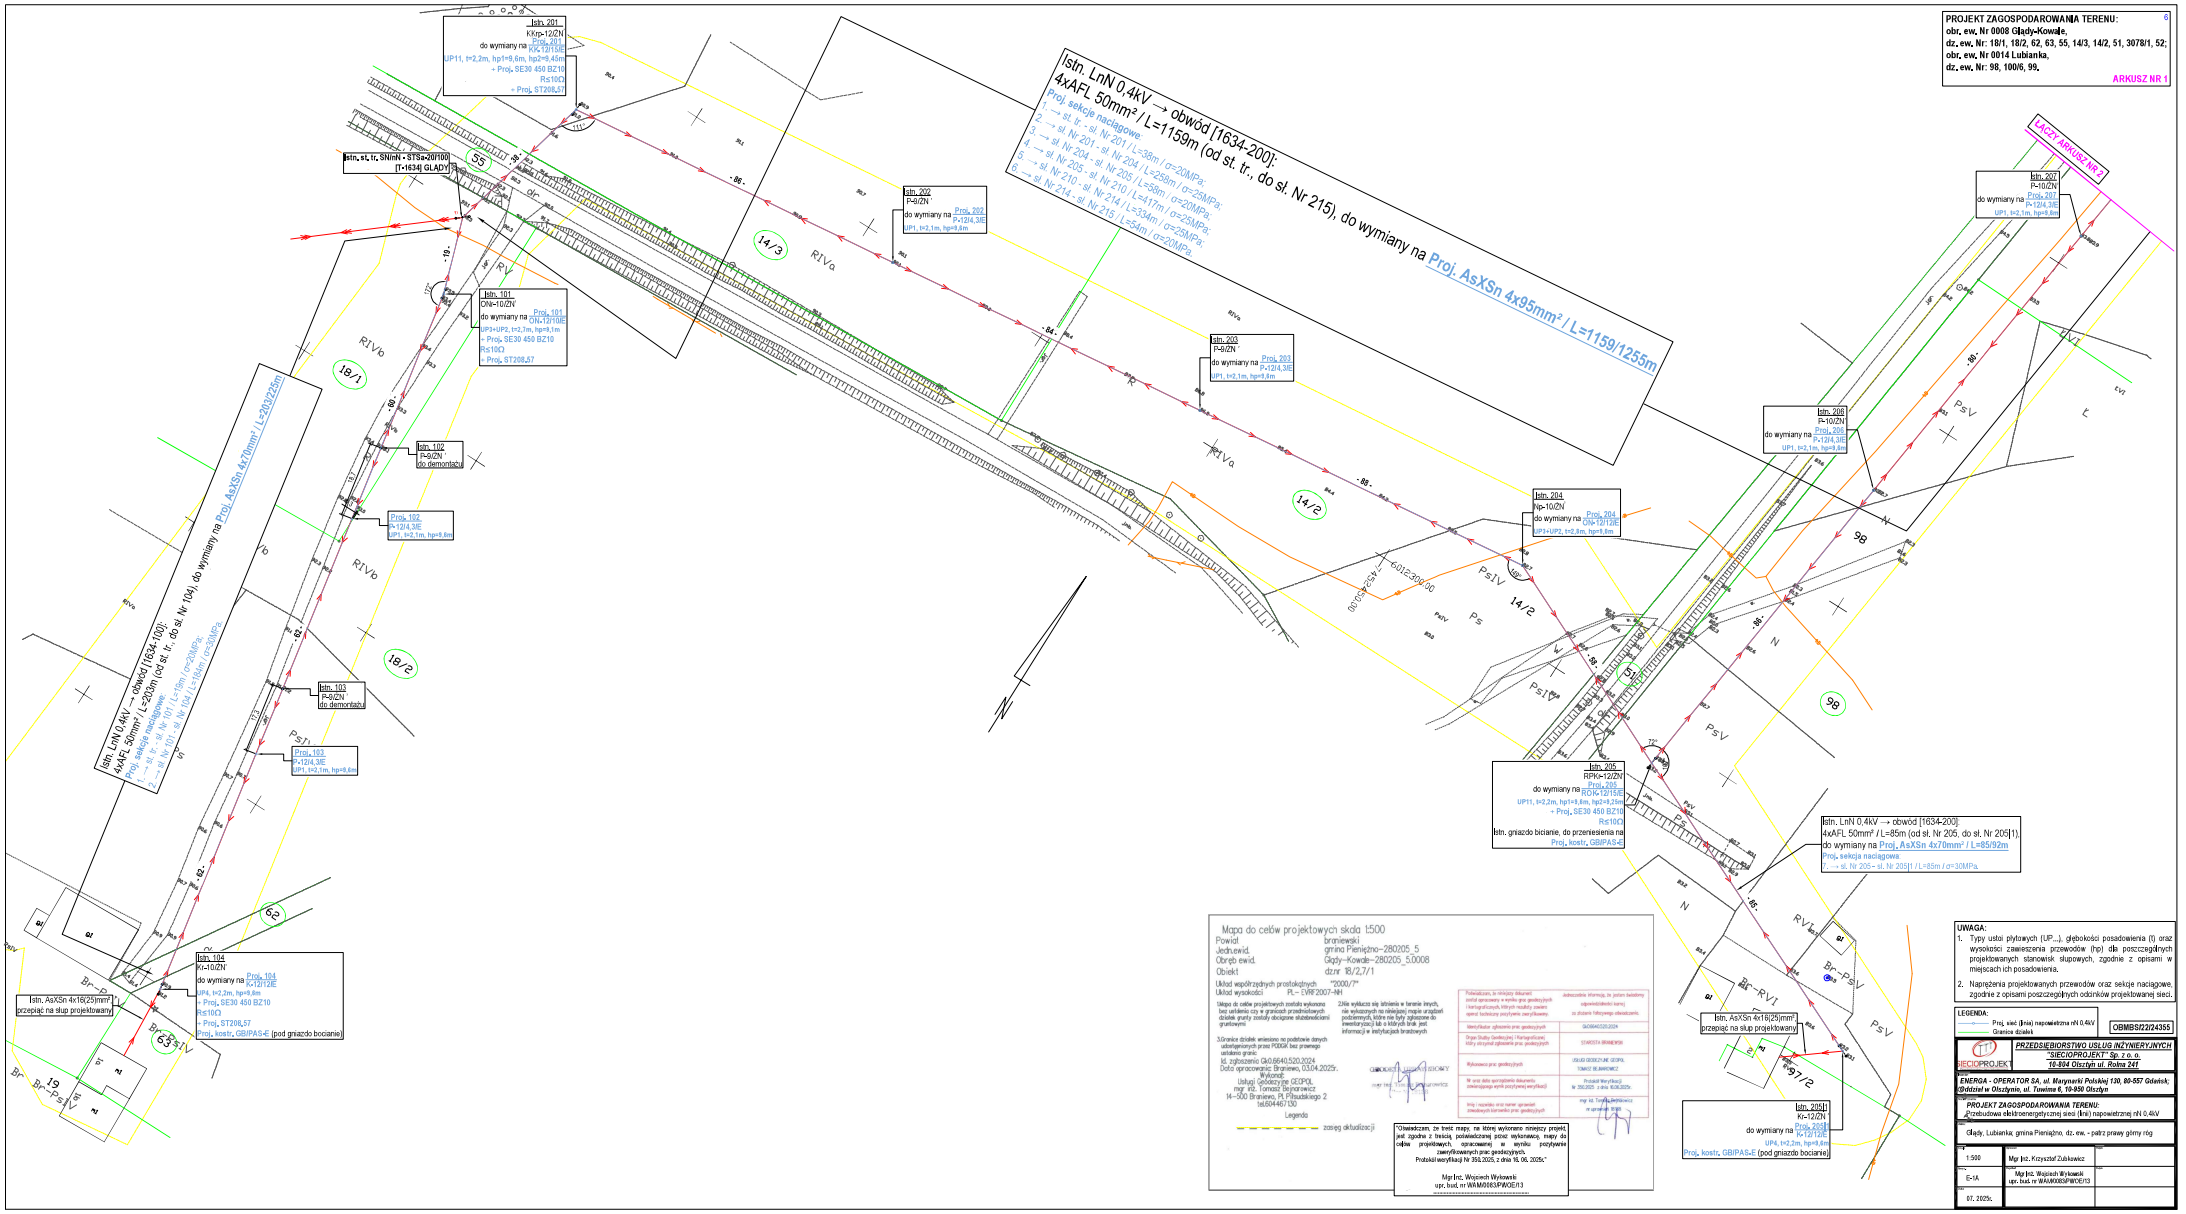
PROJEKT ZAGOSPODAROWANIA TERENU:
obr. ew. Nr 0008 Glądy-Kowale,
dz. ew. Nr: 18/1, 18/2, 62, 63, 55, 14/3, 14/2, 51, 3078/1, 52;
obr. ew. Nr 0014 Lubianka,
dz. ew. Nr: 98, 100/6, 99,
ARKUSZ NR 1
ZACZĘT ARKUSZ NR 2
Istn. LnN 0,4kV --> obwód [1634-200]:
4xAFL 50mm² / L=1159m (od st. tr., do sł. Nr 215), do wymiany na Proj. AsXSn 4x95mm² / L=1159/1255m
Proj. sekcje naciągowe:
2. --> sł. Nr 201 - sł. Nr 204 / L=38m / σ=20MPa;
3. --> sł. Nr 204 - sł. Nr 205 / L=258m / σ=20MPa;
4. --> sł. Nr 205 - sł. Nr 209 / L=258m / σ=25MPa;
5. --> sł. Nr 210 - sł. Nr 214 / L=417m / σ=25MPa;
6. --> sł. Nr 214 - sł. Nr 215 / L=334m / σ=25MPa;
Istn. LnN 0,4kV --> obwód [1634-100]:
4xAFL 50mm² / L=220m (od st. tr., do sł. Nr 104), do wymiany na Proj. AsXSn 4x70mm² / L=220/225m
Proj. sekcje naciągowe:
1. --> sł. Nr 101 - sł. Nr 104 / L=58m / σ=20MPa;
2. --> sł. Nr 101 - sł. Nr 104 / L=58m / σ=25MPa;
Istn. LnN 0,4kV --> obwód [1634-200]:
4xAFL 50mm² / L=85m (od sł. Nr 205, do sł. Nr 205[1]),
do wymiany na Proj. AsXSn 4x70mm² / L=85/92m
Proj. sekcja naciągowa:
1. --> sł. Nr 205 - sł. Nr 205[1] / L=85m / σ=30MPa
Istn. st. tr. SNiNN - STSa-20/100 [T-1634] GLADY
Istn. 101 ON-10/ZN do wymiany na Proj. 101 ON-12/10E UP1+UP2, t=2,1m, hp=9,1m + Proj. SE30 450 BZ10 Rs10Ω + Proj. ST208,57
Istn. 102 P-9/ZN do demontażu
Proj. 102 P-12/14,3/E UP1, t=2,1m, hp=8,6m
Istn. 103 P-9/ZN do demontażu
Proj. 103 P-12/14,3/E UP1, t=2,1m, hp=8,6m
Istn. 104 Ki-10/ZN do wymiany na Proj. 104 K-12/12/E UP4, t=2,2m, hp=9,6m + Proj. SE30 450 BZ10 Rs10Ω + Proj. ST208,57 Proj. kostr, GBIPAS-E (pod gniazdo bocianie)
Istn. AsXSn 4x16[25]mm² przepiąć na słup projektowany
Istn. 201 Kvp-12/ZN do wymiany na Proj. 201 KK-12/12/E UP11, t=2,2m, hp1=9,6m, hp2=9,45m + Proj. SE30 450 BZ10 Rs10Ω + Proj. ST208,57
Istn. 202 P-9/ZN do wymiany na Proj. 202 P-12/14,3/E UP1, t=2,1m, hp=8,6m
Istn. 203 P-9/ZN do wymiany na Proj. 203 P-12/14,3/E UP1, t=2,1m, hp=8,6m
Istn. 204 Kvp-10/ZN do wymiany na Proj. 204 ON-12/12/E UP3+UP2, t=2,6m, hp=8,6m
Istn. 205 RPK-12/ZN do wymiany na Proj. 205 RON-12/15/E UP11, t=2,2m, hp1=8,6m, hp2=9,25m + Proj. SE30 450 BZ10 Rs10Ω
Istn. gniazdo bocianie, do przeniesienia na Proj. kostr, GBIPAS-E
Istn. 205[1] Ki-12/ZN do wymiany na Proj. 205[1] K-12/12/E UP4, t=2,2m, hp=9,6m Proj. kostr, GBIPAS-E (pod gniazdo bocianie)
Istn. 206 P-10/ZN do wymiany na Proj. 206 P-12/14,3/E UP1, t=2,1m, hp=8,6m
Istn. 207 P-10/ZN do wymiany na Proj. 207 P-12/14,3/E UP1, t=2,1m, hp=8,6m
Mapa do celów projektowych skala 1:500
Powiat: braniewski
Jedn.ewid.: gmina Pieniężno–280205_5
Obręb ewid.: Glądy–Kowale–280205_5.0008
Obiekt: dz.nr 18/2,7/1
Układ współrzędnych prostokątnych: "2000/7"
Układ wysokości: PL – EVRF2007-NH
Mapa do celów projektowych została wykonana bez uwzględnienia czy w granicach przedmiotowych działek gruntu zostały dokonane ulaborowiadczenia gruntowe.
Granice działek wniesiono na podstawie danych udostępnionych przez PODGiK bez prawnego ustalenia granic.
Id. zgłoszenia: GK0.6640.520.2024
Data opracowania: Braniewo, 03.04.2025r.
Wykonał: Usługi Geodezyjne GEOPOL, mgr inż. Tomasz Sieprawicz, 14–500 Braniewo, Pl. Piłsudskiego 2, tel.604467100
Legenda
zasięg aktualizacji
Oświadczam, że treść mapy, na której wykonano niniejszy projekt, jest zgodna z treścią poświadczonej przez wykonawcę, mapy do celów projektowych, opracowanej w wyniku pozyskania zewnętrznych prac geodezyjnych. Protokół weryfikacji Nr 356.2025, z dnia 16. 06. 2025r.
Mgr Inż. Wojciech Wykowski upr. bud. nr WAM/0063/PWOE/13
UWAGA:
1. Typy ustoi płytowych (UP...), głębokości posadowienia (t) oraz wysokości zawieszenia przewodów (hp) dla poszczególnych projektowanych stanowisk słupowych, zgodnie z opisami w miejscach ich posadowienia,
2. Naprężenia projektowanych przewodów oraz sekcje naciągowe, zgodnie z opisami poszczególnych odcinków projektowanej sieci,
LEGENDA:
Proj. sieć (linia) napowietrzna nN 0,4kV
Granice działek
OBMBS/22/24355
PRZEDSIĘBIORSTWO USŁUG INŻYNIERYJNYCH "SIECIOPROJEKT" Sp. z o. o. 10-804 Olsztyn ul. Rolna 24T
ENERGA - OPERATOR SA, ul. Marynarki Polskiej 130, 80-557 Gdańsk; Oddział w Olsztynie, ul. Towarna 6, 10-950 Olsztyn
PROJEKT ZAGOSPODAROWANIA TERENU:
Przebudowa elektroenergetycznej sieci (linii) napowietrznej nN 0,4kV
Glądy, Lubianka, gmina Pieniężno, dz. ew. - patrz prawy górny róg
1:500
E-1A
07. 2025r.
Mgr Inż. Krzysztof Żubkowicz
Mgr Inż. Wojciech Wykowski upr. bud. nr WAM/0063/PWOE/13