WIELKOPOLSKI WOJEWÓDZKI KONSERWATOR ZABYTKÓW
WOJEWÓDZKI URZĄD OCHRONY ZABYTKÓW W POZNANIU
DELEGATURA W KALISZU

62-800 Kalisz
ul. Juliana Tuwima 10
tel. (62) 767 23 21
http://poznan.wuoz.gov.pl/
e-mail: kalisz.sekretariat@poznan.wuoz.gov.pl
adres do e-Doręczeń: AE:PL-16492-59057-JFGAW-23

WUOZ-KA.5183. **344** .2026
Pismo ogólne

Kalisz, dn. 06. 07. 2026 r.

ENERGA – OPERATOR S.A.
Pełnomocnik:
Zakład Projektowo – Usługowy
Paweł Buchelt
ul. Podmiejska 32/70
62-800 Kalisz

Dot. pisma:
z dnia: 26.05.2026 r.
data wpływu: 28.05.2026 r.
znak: OBI/41/2600267

Dotyczy: prośby o zaopiniowanie **budowy elektroenergetycznej linii kablowej nN na terenie dz. nr 557/8 obręb 0077 Dobrzec w m. Kalisz, gm. Kalisz,** pow. Kalisz, woj. wielkopolskie, zgodnie z załącznikiem graficznym

Odpowiadając na pismo skierowane do tut. urzędu informuję, iż przedmiotowa inwestycja **znajduje się poza obszarem objętym ochroną konserwatorską, a na wskazanym terenie nie znajdują się zaewidencjonowane stanowiska archeologiczne ujęte w wojewódzkiej ewidencji zabytków AZP.**

Na przedmiotowym terenie mogą występować stanowiska archeologiczne dotychczas nie ujęte w ewidencjach lub pojedyncze przedmioty, które mogą być uznane za zabytek archeologiczny. W przypadku dokonania odkrycia w trakcie robót budowlanych przedmiotu, co do którego pojawiają się przypuszczenia, że jest zabytkiem, należy wstrzymać roboty budowlane ziemne, obiekt zabezpieczyć dostępnymi metodami, a o fakcie jego odnalezienia natychmiast zawiadomić Wielkopolskiego Wojewódzkiego Konserwatora Zabytków. Jeśli jest to niemożliwe, zawiadomić należy prezydenta miasta, burmistrza lub wójta właściwego dla miejsca odkrycia.

Z up. Wielkopolskiego Wojewódzkiego
Konserwatora Zabytków
Zofia Ważny - Jóźwiak
st. specjalista
/dokument podpisany kwalifikowanym podpisem elektronicznym/

Załączniki:

1. Plan zagospodarowania terenu;

Egz. A/A.

Sprawę prowadzi:
Sebastian Nowak – st. inspektor ochrony zabytków ds. zabytków archeologicznych, tel. 62 767 23 21 w. 34

Administratorem Pani/Pana danych osobowych jest Wielkopolski Wojewódzki Konserwator Zabytków. Dalsze informacje dotyczące ochrony Pani/Pana danych osobowych znajdują się na stronie WWW pod adresem: http://poznan.wuoz.gov.pl/ochrona-danych-osobowych-0

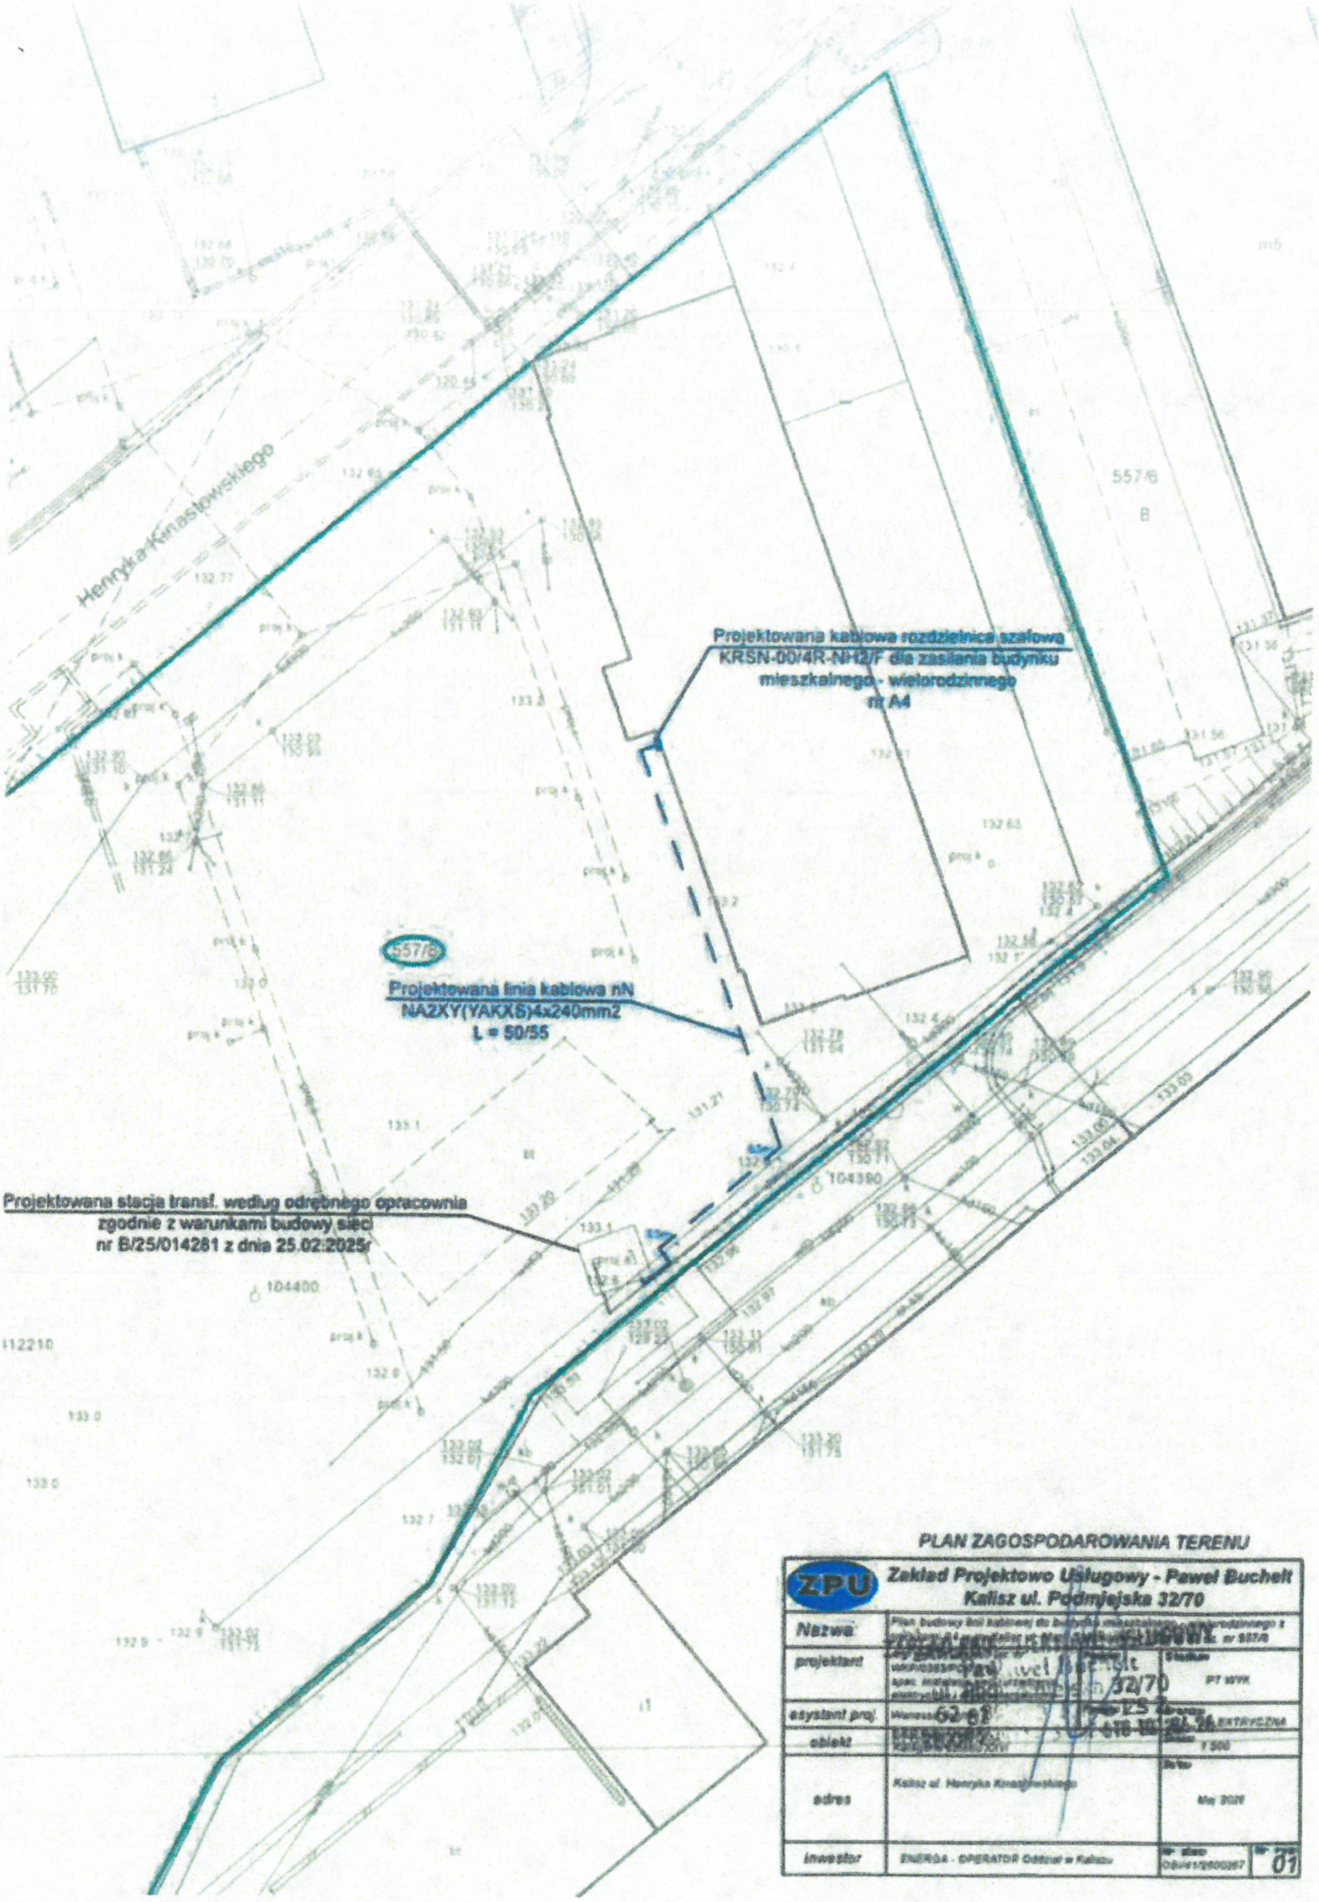

Projektowana kablowa rozdzielnica szafowa
KRSN-00/4R-NH2/F dla zasilania budynku
mieszkalnego - wielorodzinnego
nr A4

Projektowana linia kablowa nN
NA2XY(YAKXS)4x240mm2
L = 50/55

Projektowana stacja transf. według odrębnego opracownia
zgodnie z warunkami budowy sieci
nr B/25/014281 z dnia 25.02.2025r

PLAN ZAGOSPODAROWANIA TERENU

Zakład Projektowo Usługowy - Paweł Buchelt
Kalisz ul. Podmiejska 32/70

Nazwa	Plan budowy linii kablowej do budynku mieszkalnego - wielorodzinnego z [illegible] nr 557/6		
projektant	[illegible]	Stadium PT WYK	
asystent proj.	[illegible]	Branża ELEKTRYCZNA	
obiekt	[illegible]	Skala 1:500	
adres	Kalisz ul. Henryka Kinastowskiego	Data Maj 2025	
inwestor	ENERGA - OPERATOR Oddział w Kaliszu	nr zlec. OS/41/2500257	nr rys. 01