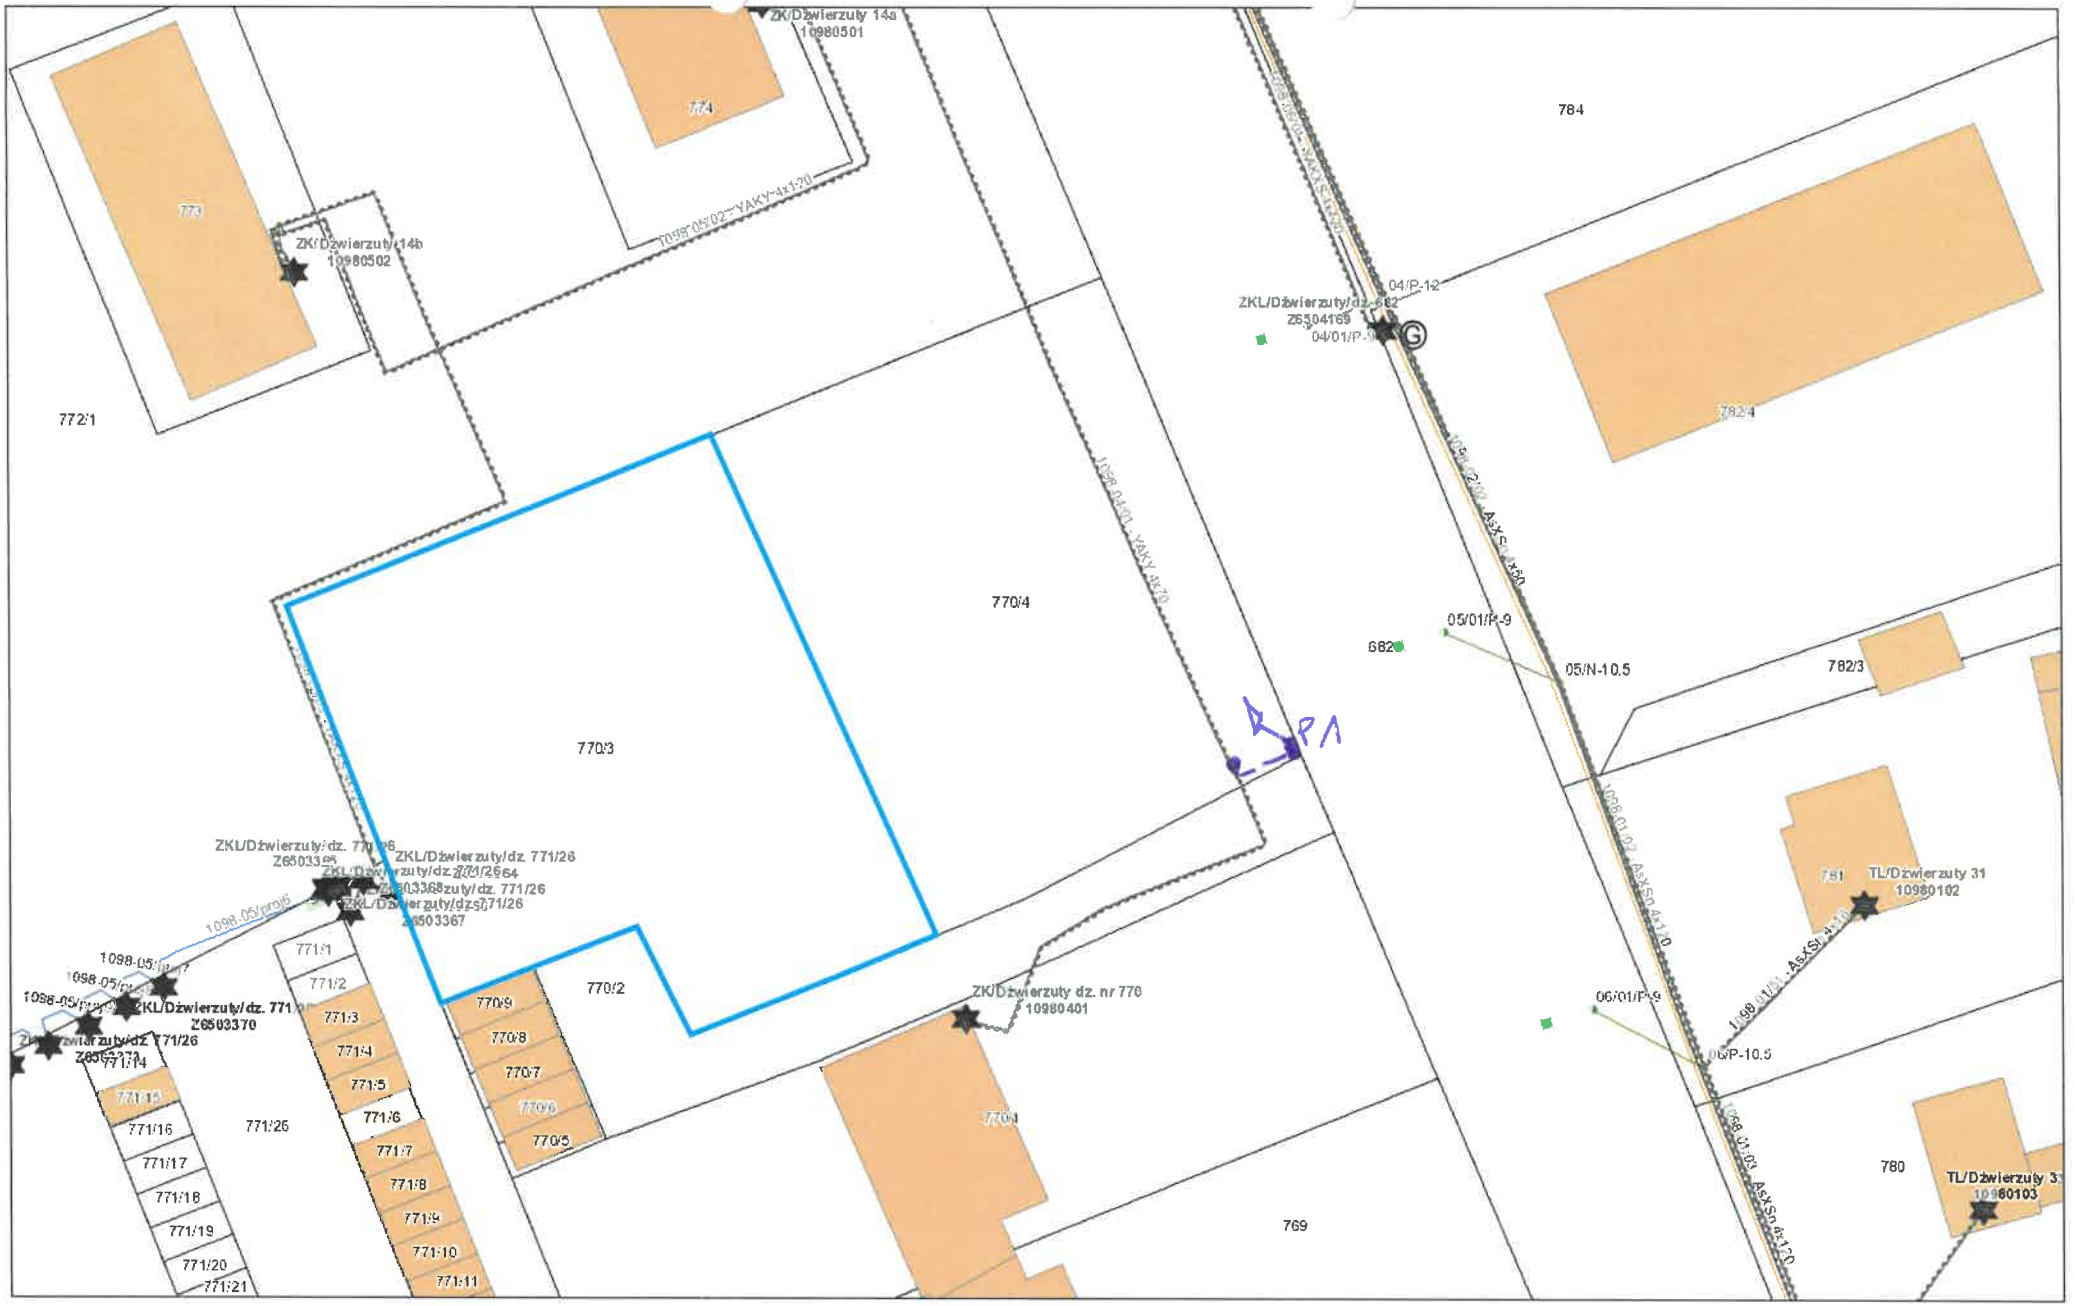


września 23, 2026


1:426

0 0,005 0,01 0,02 mi

0 0,0075 0,015 0,03 km

ZT. ZAGOSPODAROWANIE TERENU

PZT

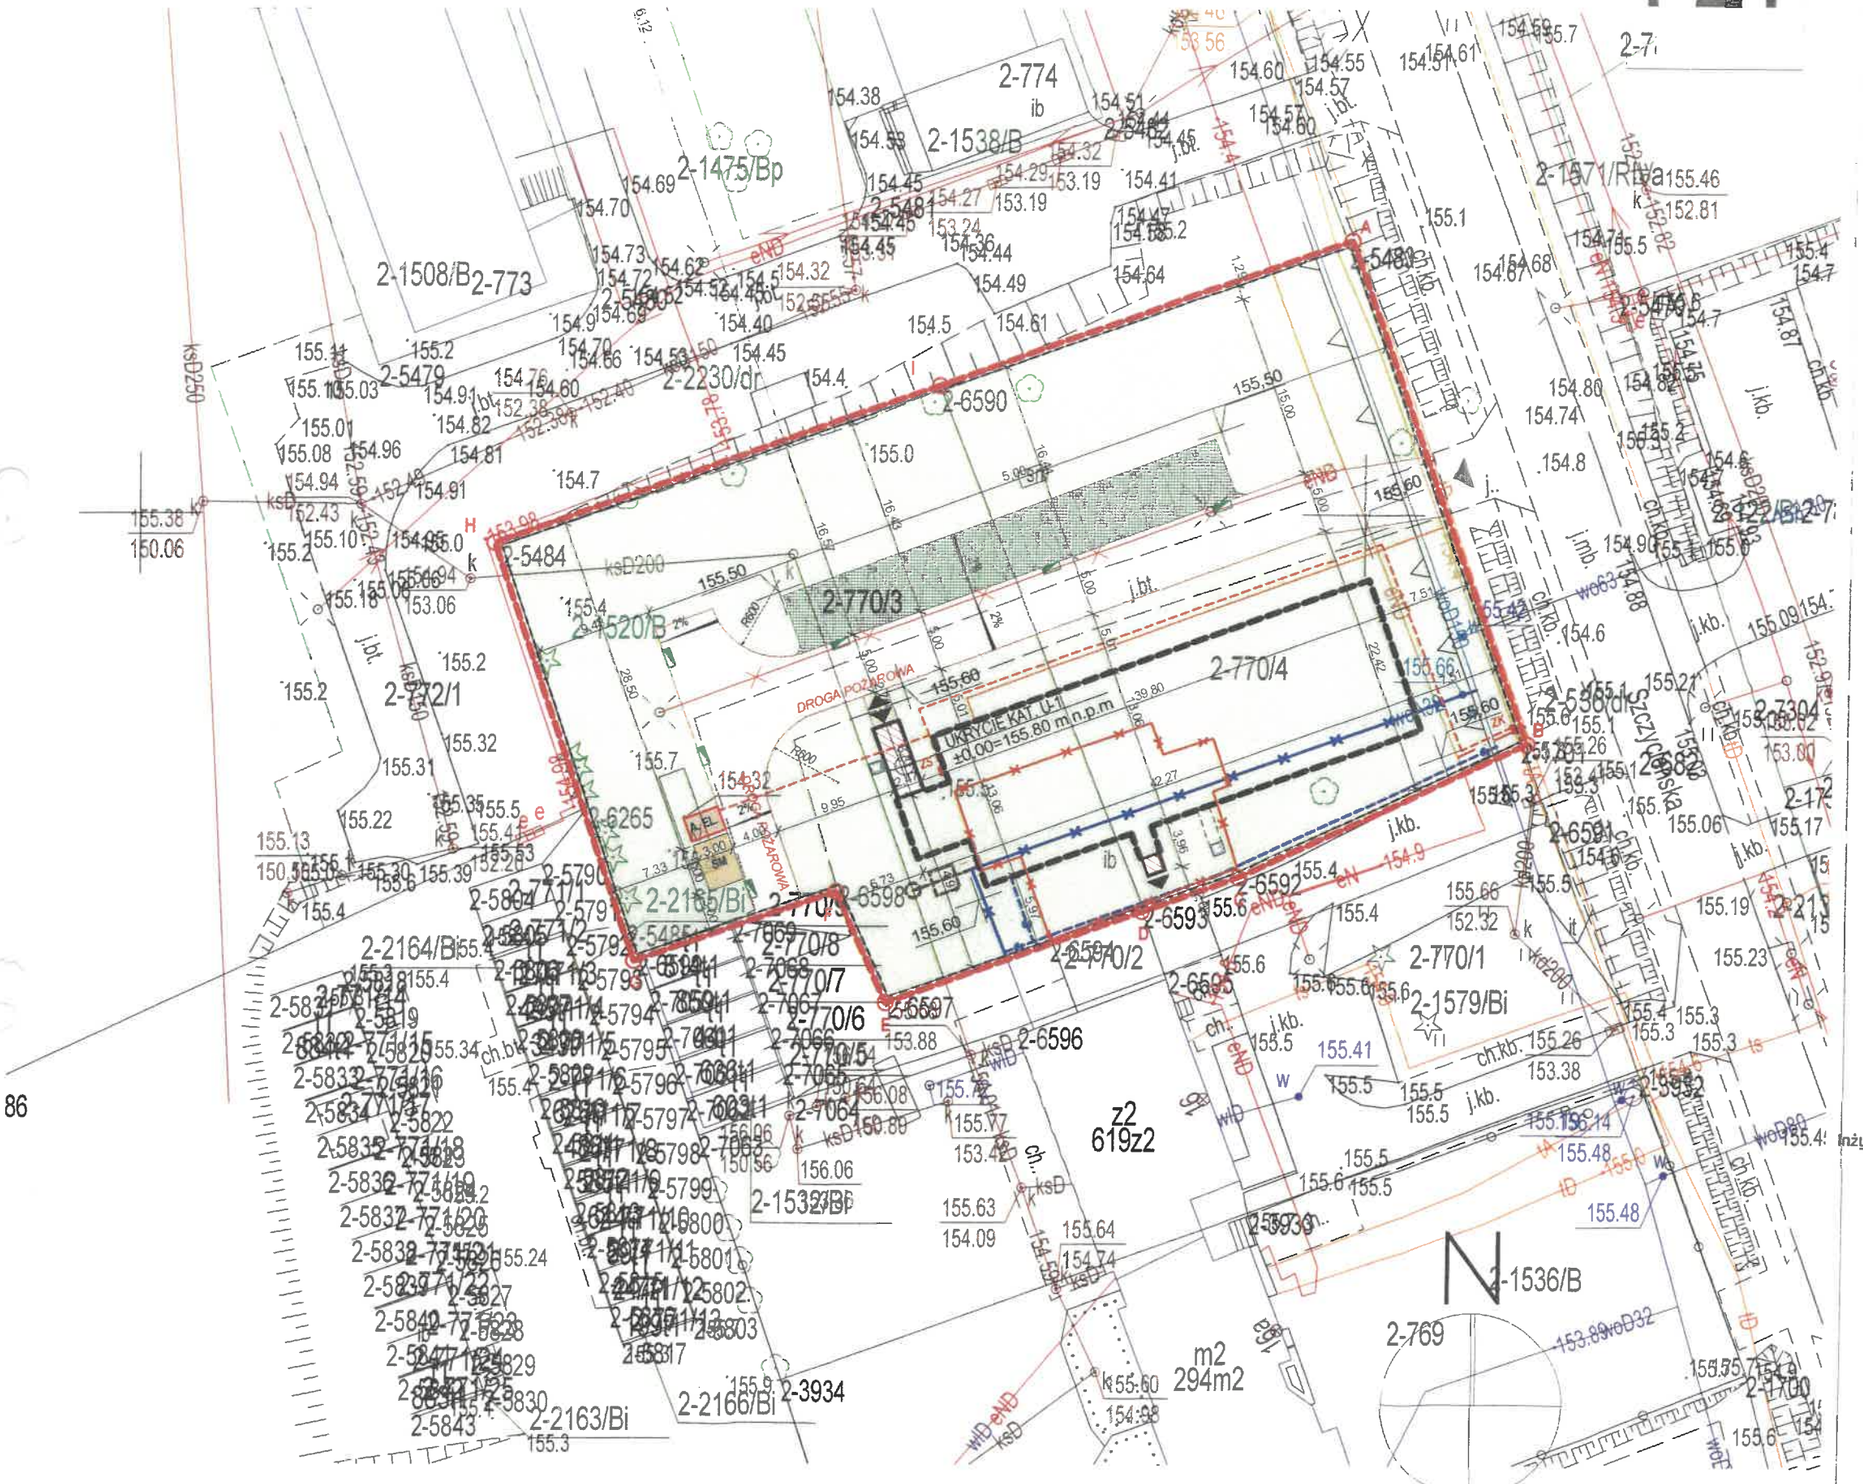

SKALA 1:500

LEGENDA:

	GRANICE TERENU
A – B	GRANICA OPRACOWANIA
	PROJEKTOWANY BUDYNEK - ELEMENTY NADZIEMNE
	PROJEKTOWANY BUDYNEK UKRYCIE KAT. U-1 -K. PODZIEMNA
	ISTNIEJĄCY OBIEKT BUDOWLANY DO ROZBIÓRKI

SIECI I PRZYŁĄCZA

zakres opracowania:

	PROJ. PRZYŁĄCZE WODOCIĄGOWE
	ISTN. PRZYŁĄCZE WODOCIĄGOWE DO ROZBIÓRKI
	PROJ. PRZYŁĄCZE KAN. SANITARNEJ
ZB	ZBIORNIK BEZODPŁYWOWY NA NIECZYSTOŚCI CIEKŁE
	PROJ. GRUNTOWE POMPY CIEPŁA
	IST. INSTALACJA OŚWIETLENIOWA DO INSTALACJI
A. EL.	AGREGAT ELEKTRYCZNY
	PROJ. WEWNĘTRZNA LINIA ZASILAJĄCA
ZS	PROJEKTOWANA ZŁĄCZE STEROWNICZE

poza zakresem opracowania:
(na podstawie odrębnego projektu i decyzji)

?	PROJ. INSTALACJA TELETECHNICZNA wg odrębnego opracowania
	PROJ. PRZYŁĄCZE ENERGETYCZNE wg odrębnego opracowania ENERGA
	PROJEKTOWANA SZAFKA ZŁĄCZOWA

Oddział w Olsztynie
Rejon Dystrybucji w Szczytnie ul. Pocztowa 28
Uzgodnienie nr 9272
Uzgadnia się lokalizację szafki złączowo-pomiarowej zasilającej w energię elektryczną . Budynek edukacyjno - ukrycie kat. U-1 na działce nr 770/3 , 770/4 w miejscowości ... Dźwierzuty ... gm. Dźwierzuty ... Lokalizacja ww. szafki może ulec zmianie w przypadku braku możliwości uzyskania przez ENERGA-OPERATOR SA Oddział w Olsztynie na etapie opracowania dokumentacji technicznej zgody na budowę sieci elektroenergetycznej zasilającej ww. obiekt. W przypadku wystąpienia ww. sytuacji ENERGA-OPERATOR SA Oddział w Olsztynie uzgodni zmianę lokalizacji szafki.
3.09.2026
Inżynier ds. Przyłączeń
Piotr Kleina

Przewidywany wymiar złącza w rzucie pionowym wynosi 80 x 25 cm.
Wymiar złącza może ulec zmianie na etapie projektowania.

LAGO ARCHITEKCI 12-102 Szczytno ul.Sobieszczańskiego 15 TEL.796 439 914 www.lagoarchitekc.pl NIP7451846961 REGON:364529610	Nazwa obiektu: BUDOWLA OCHRONNA - UKRYCIE KAT. U-1 Z ZAGOSPODAROWANIEM TERENU WRAZ Z ROZBIÓRKĄ URZĄDZEŃ KOLIDUJĄCYCH
ADRES OBIEKTU:	ul. Szczycieńska, 12-120 Dźwierzuty dz. nr 770/3, 770/4, ob. 0002 DŹWIERZUTY
FAZA PROJEKTU:	PROJEKT ARCHITEKTONICZNO-BUDOWLANY — SKALA: 1:500
RYSUNEK:	PROJEKT ZAGOSPODAROWANIA TERENU +UZG ENERGA — Nr rysunku: PAB.ZT.3
BRANŻA	
ARCHITEKTURA — PROJEKTANT	mgr inż. arch. Magdalena Gołąb upr. bud. nr WM-0274 MAGDALENA GOŁĄB architekt WMOIA RP WM-0274 6/WMOKK/2017 uprawnienia do projektowania bez ograniczeń w specjalności architektonicznej
NAZWA PLIKU:	
DATA WYDRUKU:	02.09.2026 — DATA OPRACOWANIA WRZESIEŃ 2026