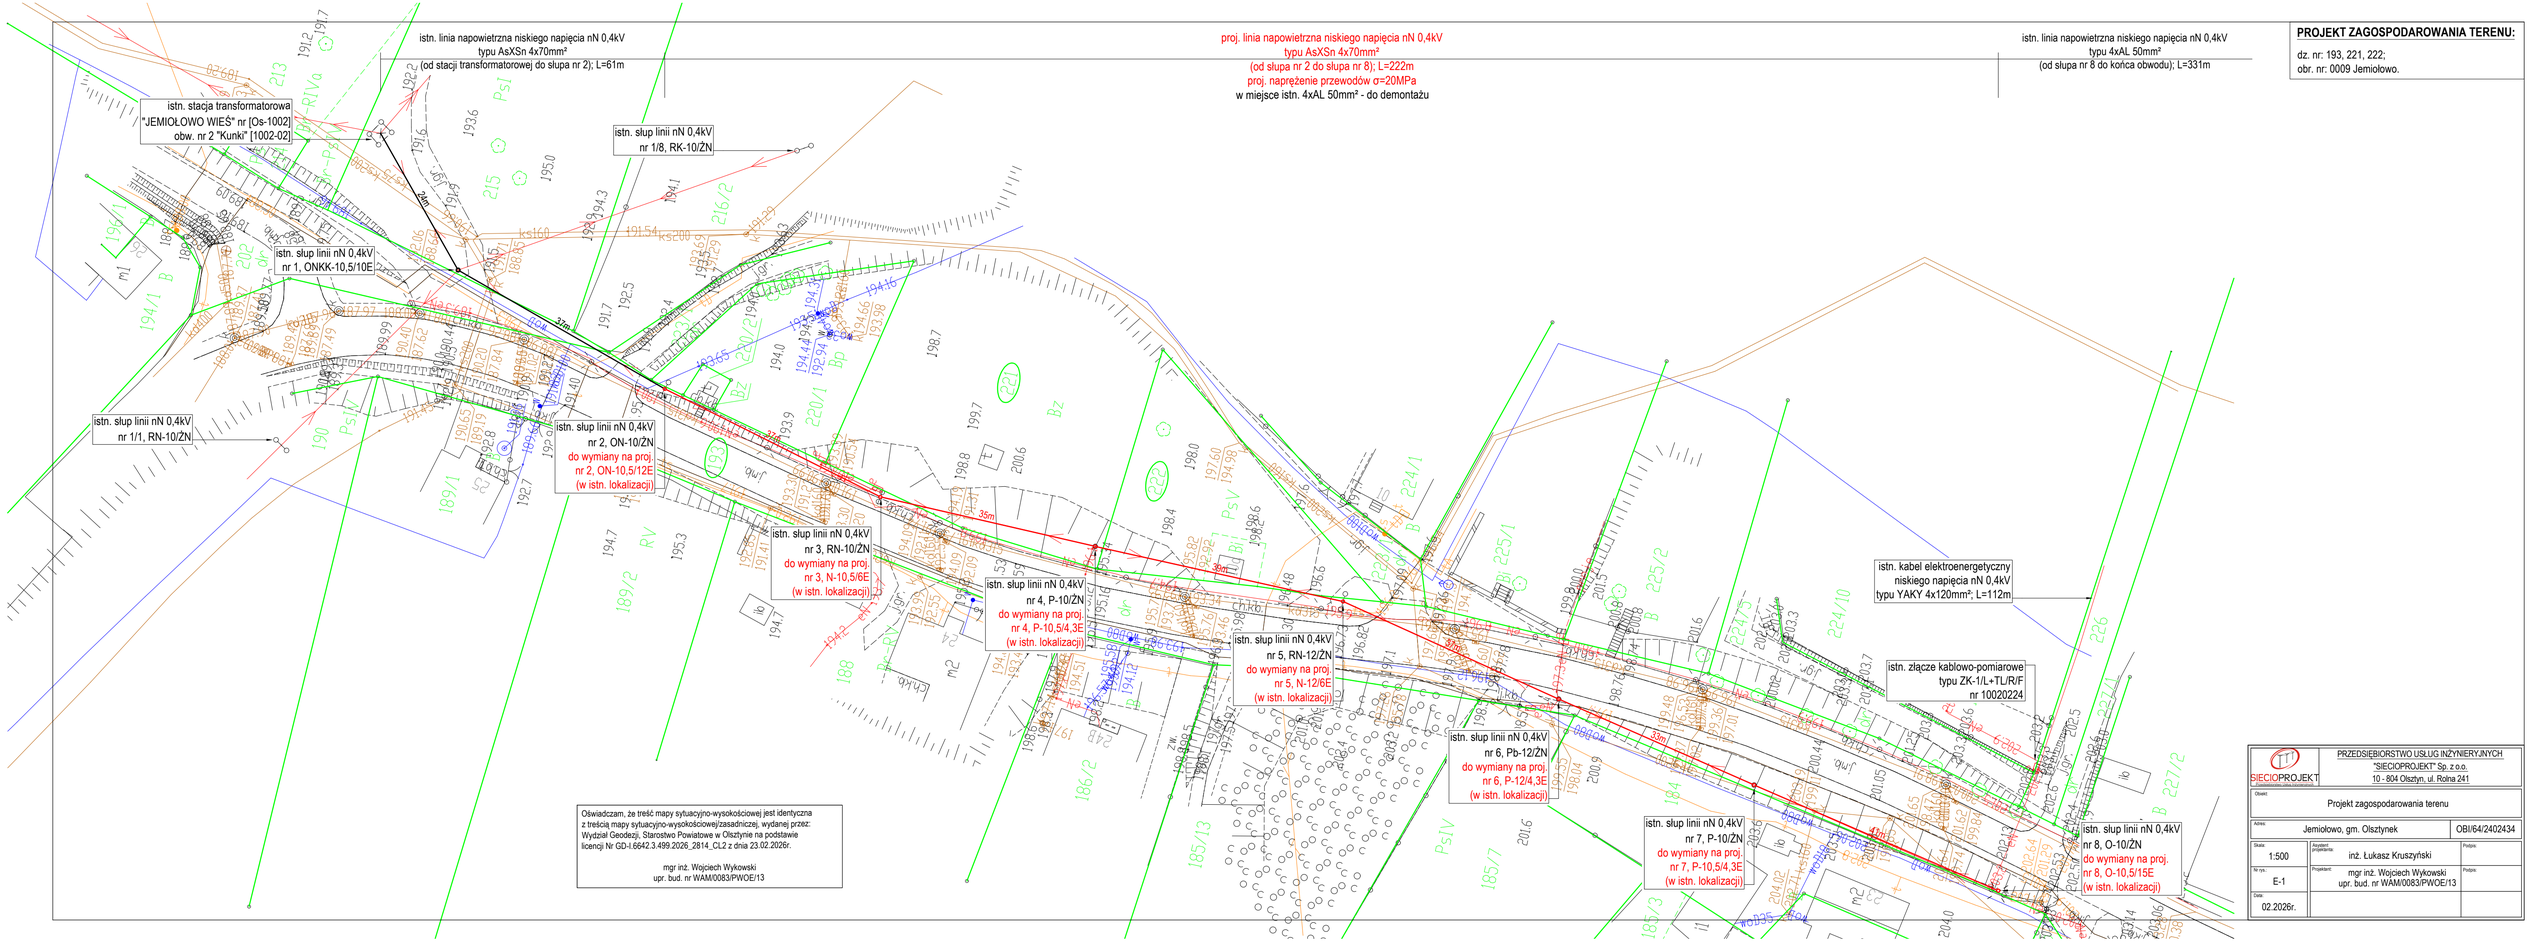

istn. linia napowietrzna niskiego napięcia nN 0,4kV
typu AsXSn 4x70mm²
(od stacji transformatorowej do słupa nr 2); L=61m
proj. linia napowietrzna niskiego napięcia nN 0,4kV
typu AsXSn 4x70mm²
(od słupa nr 2 do słupa nr 8); L=222m
proj. naprężenie przewodów σ=20MPa
w miejsce istn. 4xAL 50mm² - do demontażu
istn. linia napowietrzna niskiego napięcia nN 0,4kV
typu 4xAL 50mm²
(od słupa nr 8 do końca obwodu); L=331m
PROJEKT ZAGOSPODAROWANIA TERENU:
dz. nr: 193, 221, 222;
obr. nr: 0009 Jemiołowo.
istn. stacja transformatorowa
"JEMIOŁOWO WIEŚ" nr [Os-1002]
obw. nr 2 "Kunki" [1002-02]
istn. słup linii nN 0,4kV
nr 1/8, RK-10/ŻN
istn. słup linii nN 0,4kV
nr 1, ONKK-10,5/10E
istn. słup linii nN 0,4kV
nr 1/1, RN-10/ŻN
istn. słup linii nN 0,4kV
nr 2, ON-10/ŻN
do wymiany na proj.
nr 2, ON-10,5/12E
(w istn. lokalizacji)
istn. słup linii nN 0,4kV
nr 3, RN-10/ŻN
do wymiany na proj.
nr 3, N-10,5/6E
(w istn. lokalizacji)
istn. słup linii nN 0,4kV
nr 4, P-10/ŻN
do wymiany na proj.
nr 4, P-10,5/4,3E
(w istn. lokalizacji)
istn. słup linii nN 0,4kV
nr 5, RN-12/ŻN
do wymiany na proj.
nr 5, N-12/6E
(w istn. lokalizacji)
istn. słup linii nN 0,4kV
nr 6, Pb-12/ŻN
do wymiany na proj.
nr 6, P-12/4,3E
(w istn. lokalizacji)
istn. słup linii nN 0,4kV
nr 7, P-10/ŻN
do wymiany na proj.
nr 7, P-10,5/4,3E
(w istn. lokalizacji)
istn. słup linii nN 0,4kV
nr 8, O-10/ŻN
do wymiany na proj.
nr 8, O-10,5/15E
(w istn. lokalizacji)
istn. kabel elektroenergetyczny
niskiego napięcia nN 0,4kV
typu YAKY 4x120mm², L=112m
istn. złącze kablowo-pomiarowe
typu ZK-1/L+TL/R/F
nr 10020224
Oświadczam, że treść mapy sytuacyjno-wysokościowej jest identyczna
z treścią mapy sytuacyjno-wysokościowej/zasadniczej, wydanej przez:
Wydział Geodezji, Starostwo Powiatowe w Olsztynie na podstawie
licencji Nr GD-I.6642.3.499.2026_2814_CL2 z dnia 23.02.2026r.
mgr inż. Wojciech Wykowski
upr. bud. nr WAM/0083/PWOE/13
SIECIOPROJEKT
PRZEDSIĘBIORSTWO USŁUG INŻYNIERYJNYCH
"SIECIOPROJEKT" Sp. z o.o.
10 - 804 Olsztyn, ul. Rolna 241
Obiekt:
Projekt zagospodarowania terenu
Adres:
Jemiołowo, gm. Olsztynek
OBI/64/2402434
Skala:
1:500
Arkusz:
E-1
Data:
02.2026r.
Projektował:
mgr inż. Wojciech Wykowski
upr. bud. nr WAM/0083/PWOE/13
Podpis:

PROJEKT ZAGOSPODAROWANIA TERENU:

dz. nr: 226, 234, 252;
obr. nr: 0009 Jemiołowo.

istn. złącze kablowo-pomiarowe
typu ZK-1/L+TL/R/F
nr 10020224

istn. kabel elektroenergetyczny
niskiego napięcia nN 0,4kV
typu YAKY 4x120mm²; L=112m

proj. kablowa rozdzielnica szafowa naziemna
typu KRSN-00/4R-NH2/F

proj. rura osłonowa typu DVK 110; L=2m
(układana metodą wykopu otwartego)

proj. rura osłonowa typu SRS 110; L=25m
(w tym 19m układana metodą przecisku)


proj. kabel elektroenergetyczny niskiego napięcia nN 0,4kV
typu NA2XY-O 4x120mm²; L=1(5)m
+ proj. mufa kablowa
typu LJSB-4x 50-120-PL02

proj. kabel elektroenergetyczny niskiego napięcia nN 0,4kV
typu NA2XY-O 4x120mm²; L=100(110)m


istn. złącze kablowo-pomiarowe
typu ZK-3a+TL3/R/F
nr 10020237

proj. szafka pomiarowa
typu P1-Rs/LZV/LZR/F

Szczegółowa lokalizacja
proj. szafki kablowej

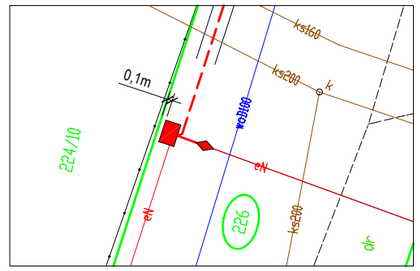


Szczegółowa lokalizacja
proj. szafki pomiarowej

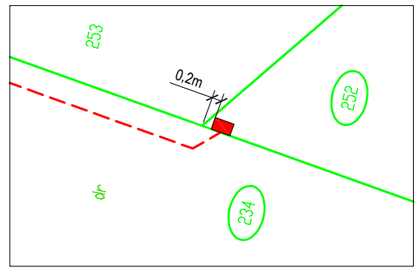

MAPA DO CELÓW PROJEKTOWYCH SKALA 1:500		
Identyfikator zgłoszenia prac geodezyjnych		GD-I.6642.1.5950.2024
Obszar, który był przedmiotem aktualizacji		
Położenie obszaru opracowania		Jemiołowo
Działka		226
Jednostka ewidencyjna	identyfikator	281409_5
	nazwa	OLSZTYNEK
Obręb ewidencyjny	identyfikator	281409_5.0009
	nazwa	JEMIOŁOWO
Nazwa układu współrzędnych prostokątnych płaskich		PL-2000
Nazwa układu wysokości		PL-EVRF2007-NH
BIURO GEODEZJI "GLOBUS" ul. Kanta 40B lok. 36, 10-691 Olsztyn NIP: 7391265047 REGON: 280135734	GEODETA UPRAWNIONY inż. Marek Demczuk Uprawnienia Nr 18887	GEODETA UPRAWNIONY inż. Marek Demczuk Uprawnienia Nr 18887 /podpisano elektronicznie/ 25.01.2025 r.
Nazwa wykonawcy prac geodezyjnych	Imię i nazwisko oraz numer uprawnień zawodowych kierownika prac geodezyjnych	Data oraz imię i nazwisko osoby, która opracowała mapę

Profil podłużny proj. przecisku

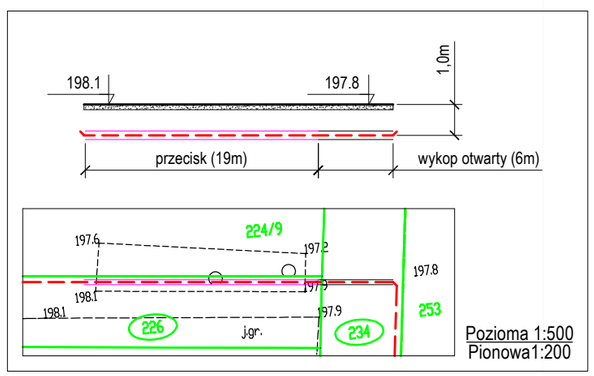

Pozioma 1:500
Pionowa1:200

UWAGA:
Nie wyklucza się istnienia w terenie innych, nie wykazanych na niniejszej mapie urządzeń podziemnych, które nie były zgłoszone do inwentaryzacji.

Oświadczam, że treść mapy, na której wykonano niniejszy projekt, jest zgodna z treścią, poświadczonej przez wykonawcę, mapy do celów projektowych, opracowanej w wyniku pozytywnie zweryfikowanych prac geodezyjnych. Protokół weryfikacji Nr GD-I.6642.1.5950.2024_1 z dnia 05.02.2025r.

mgr inż. Wojciech Wykowski
upr. bud. nr WAM/0083/PWOE/13

SIECIOPROJEKT
Przedsiębiorstwo Usług Inżynieryjnych

PRZEDSIĘBIORSTWO USŁUG INŻYNIERYJNYCH
"SIECIOPROJEKT" Sp. z o.o.
10 - 804 Olsztyn, ul. Rolna 241

Obiekt: Projekt zagospodarowania terenu

Adres: Jemiołowo, gm. Olsztynek | OBI/64/2402434

Skala:	Asystent projektanta:	Podpis:
1:500	inż. Łukasz Kruszyński	
Nr rys.: E-2	Projektant: mgr inż. Wojciech Wykowski upr. bud. nr WAM/0083/PWOE/13	Podpis:
Data: 02.2026r.		