Zakres aktualizacji zaznaczono kolorem zielonym

W terenie mogą istnieć uzbrojenia o których brak danych w instytucjach branżowych i nie zostały zgłoszone do inwentaryzacji geodezyjnej.

Mapa do celów projektowych została wykonana bez ustalenia obciążeń służebnościami gruntowymi.

Granice działek ewidencyjnych w zakresie zaktualizowanej mapy spełniają kryteria dokładnościowe.

Geodezyjnemu wyznaczeniu w terenie, a po wybudowaniu – geodezyjnej inwentaryzacji powykonawczej, podlegają: obiekty budowlane wymagające pozwolenia na budowę, obiekty o których mowa w art. 29 ust. 1 pkt 1a, 2b i 19a- 20b – ustawa z dnia 7 lipca 1994r. Prawo budowlane (t. j. Dz. U. z 2025 r. poz. 418)


Mapa sytuacyjno-wysokościowa
do celów projektowych
skala 1:500
GGN-PODGiK.6640.1.249.2026
Woj. warmińsko-mazurskie
Powiat: bartoszycki, Gmina: Bartoszyce, 280103_2,
Obręb: 280103_2.0006 Borki,
Działka nr: 2/4, 9/2, 26/1,
Arkusz mapy: 7.218.18.08.2.2, 7.218.18.08.2.2
Układ 2000 strefa 7, ukł. PL-EVRF2007-NH
1) Stan aktualny w terenie dn. 25.05.2026r.

Oświadczam, że treść mapy sytuacyjno-wysokościowej, na której wykonano niniejszy projekt jest identyczna z treścią mapy sytuacyjno-wysokościowej wydanej przez PODGiK w Bartoszycach zaewidencjonowanej pod numerem GGN-PODGiK.6640.1.249.2026 załączonej do dokumentacji projektowej.

mgr inż.Tomasz Dąbrowski
WAM/0147/POOE/13
(podpis projektanta)

Poświadcza się, że niniejszy dokument został opracowany w wyniku prac geodezyjnych i kartograficznych, których rezultaty zawiera operat techniczny pozytywnie zweryfikowany. Jednocześnie informuję, że jestem świadomy odpowiedzialności karnej za złożenie fałszywego oświadczenia.	
Identyfikator zgłoszenia prac geodezyjnych	GGN-PODGiK.6640.1.249.2026
Organ służby geodezyjnej, który otrzymał zgłoszenie	STAROSTA BARTOSZYCKI
Wykonawca prac geodezyjnych	Andrzej Gryska Zakład Usług Geodezyjnych
Nr dokumentu zawierającego wynik pozytywnej weryfikacji	GGN-PODGiK.6640.1.249.2026_2
Data dokumentu zawierającego wynik pozytywnej weryfikacji	12.08.2026r
Imię i nazwisko oraz nr uprawnień zawodowych kierownika prac	Andrzej Gryska Nr uprawnień 10340


2620 3175

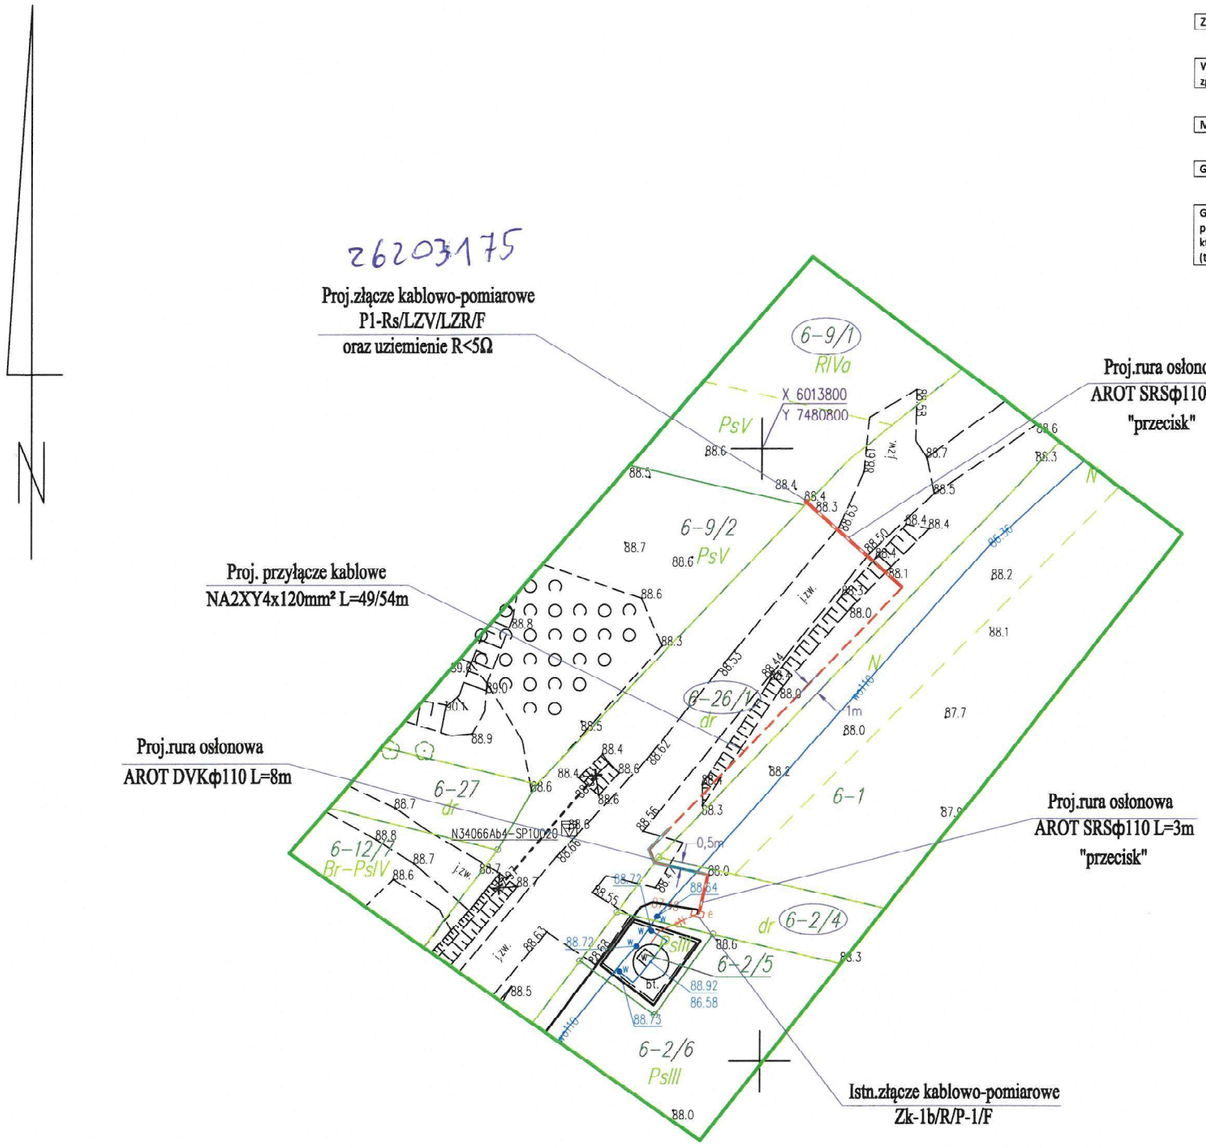


LEGENDA:

Proj.rura osłonowa AROT SRSφ110

Profil przecisku skala 1:200

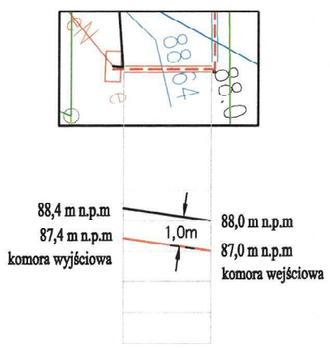


Profil przecisku skala 1:200

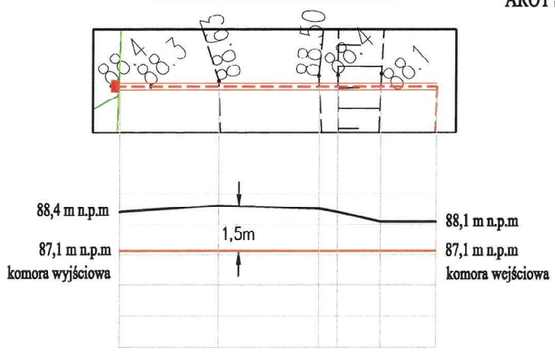

2620 3175

usytuowanie złącza P1-Rs/LZV/LZR/F

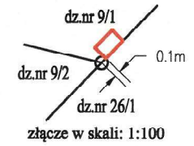


złącze w skali: 1:100

Tytuł opracowania:				
Projekt budowlany zasilenia budynku mieszkalnego w m. Borki, dz. nr 9/1, gm. Bartoszyce			EL-VIK Projekt sp. z o.o. 11-041 Olsztyn, Ul. Żurawia 24c/1	
Tytuł rysunku: Projekt zagospodarowania terenu			OBI/62/2600557 Skala: 1:500	Rys. nr E-1
	Imie i nazwisko	Nr uprawnień	Data	Podpis
Projektant:	mgr inż.Tomasz Dąbrowski	WAM/0147/POOE/13	09.2026	

Istn. stacja transformatorowa L-0651 BORKI MAŁE Istn. 40 kVA

2620 3175

Proj. P1-Rs/LZV/LZR/F

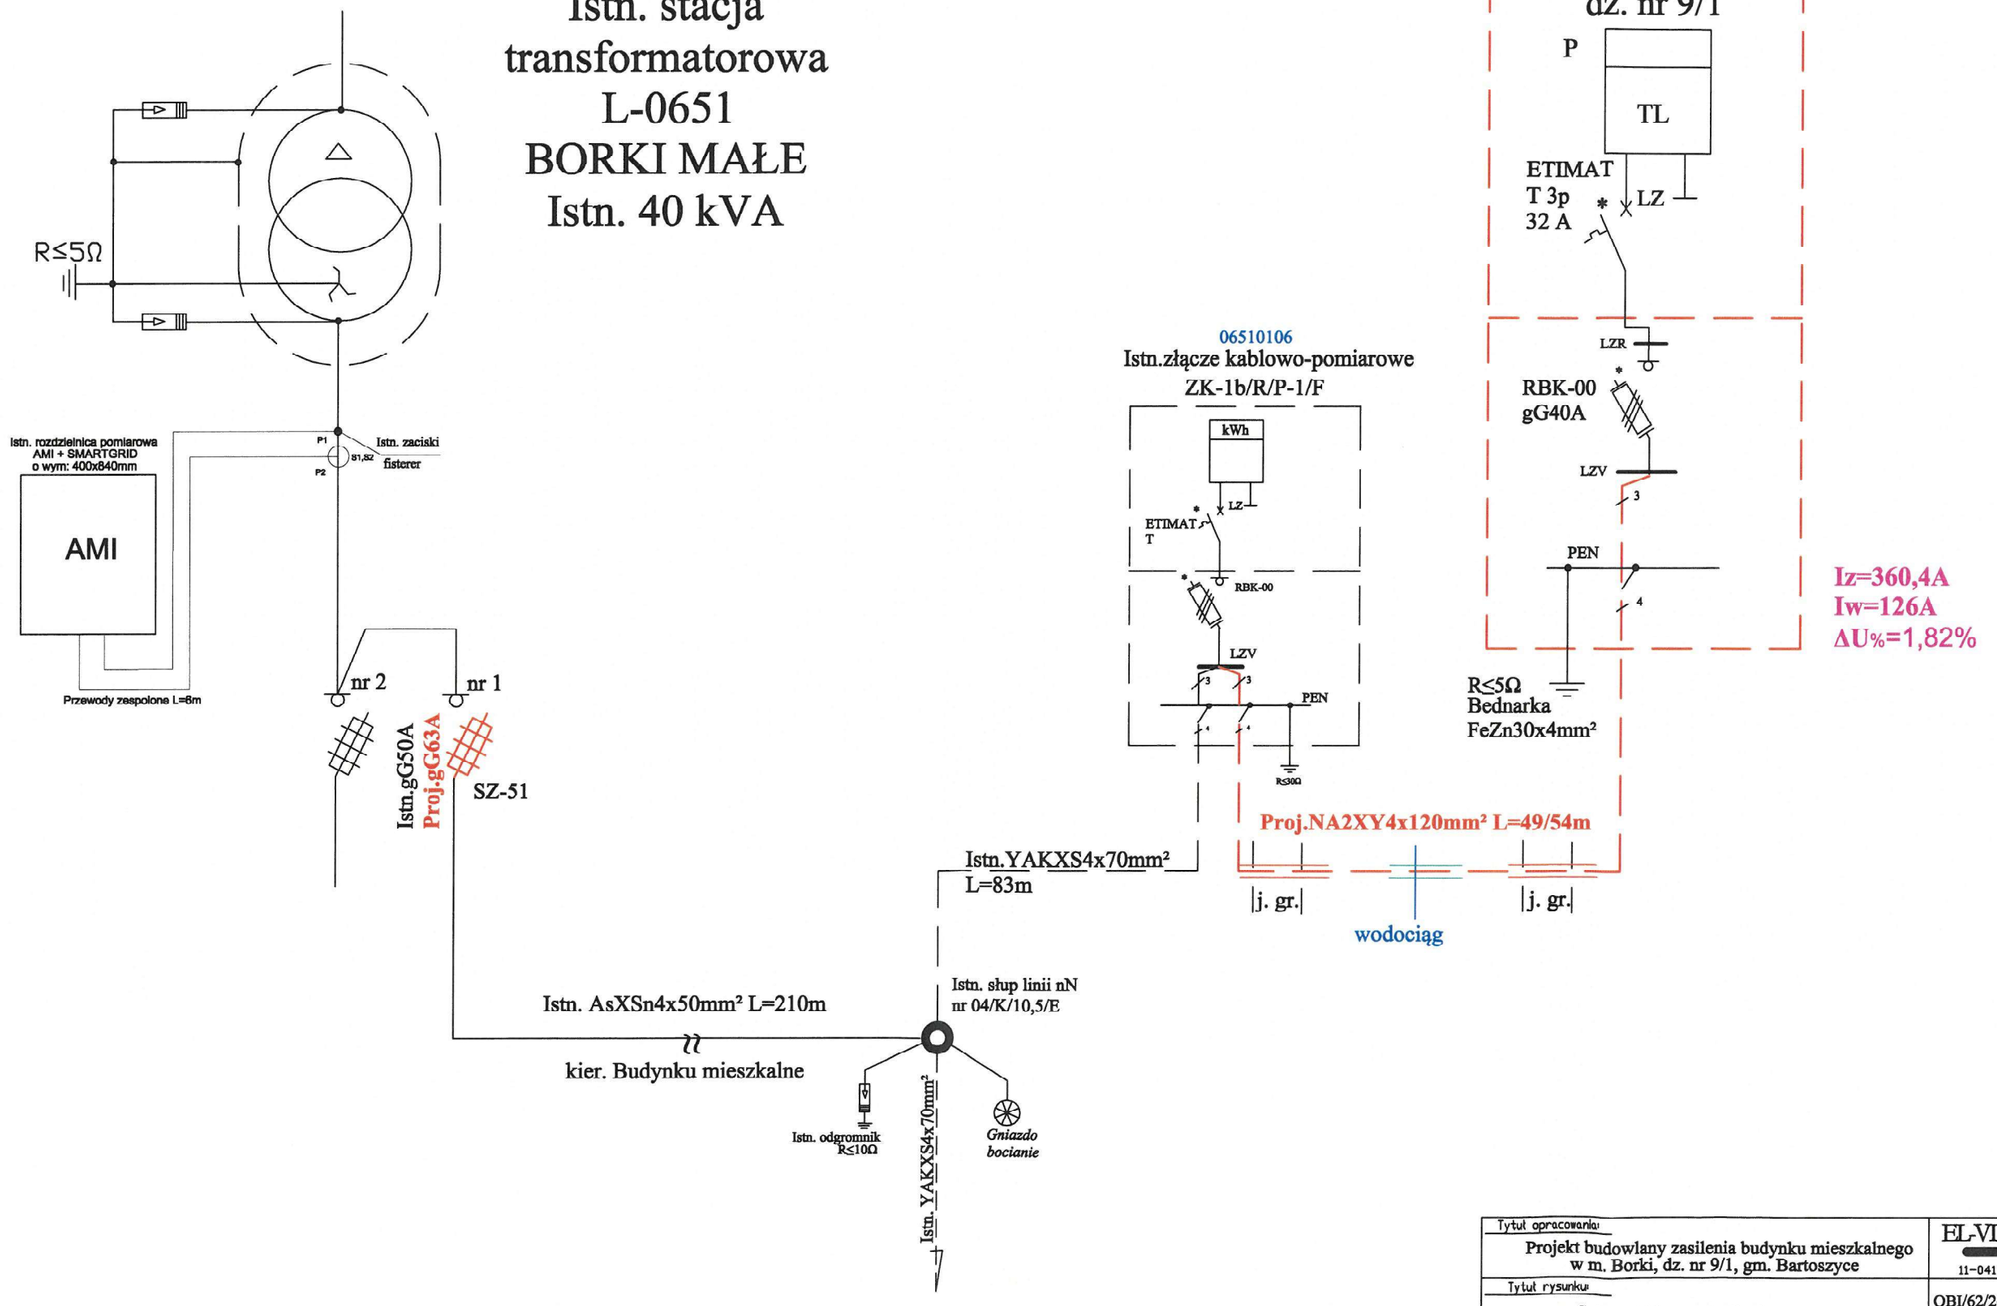

Tytuł opracowania: Projekt budowlany zasilenia budynku mieszkalnego w m. Borki, dz. nr 9/1, gm. Bartoszyce			EL-VIK PROJEKT sp. z o.o. [redacted] 11-041 Olsztyn, Ul. Żurawia 24c/1	
Tytuł rysunku: Schemat ideowy zasilania			OBI/62/2600557	Rys. nr E-2
	Imie i nazwisko	Nr uprawnień	Data	Podpis
Projektował:	mgr inż. Tomasz Dąbrowski	WAM/0147/POOE/13	09.2026	
Opracował:	inż. Piotr Stefaniak		09.2026	