PROJEKT ZAGOSPODAROWANIA TERENU:
obr. ew. Nr 0014 Łępno,
dz. ew. Nr: 151, 139, 142, 141/2, 149, 148, 146, 147;
obr. ew. Nr 0011 Krykajny,
dz. ew. Nr: 16, 15/2, 142, 8/2, 15/1.

ARKUSZ NR 1

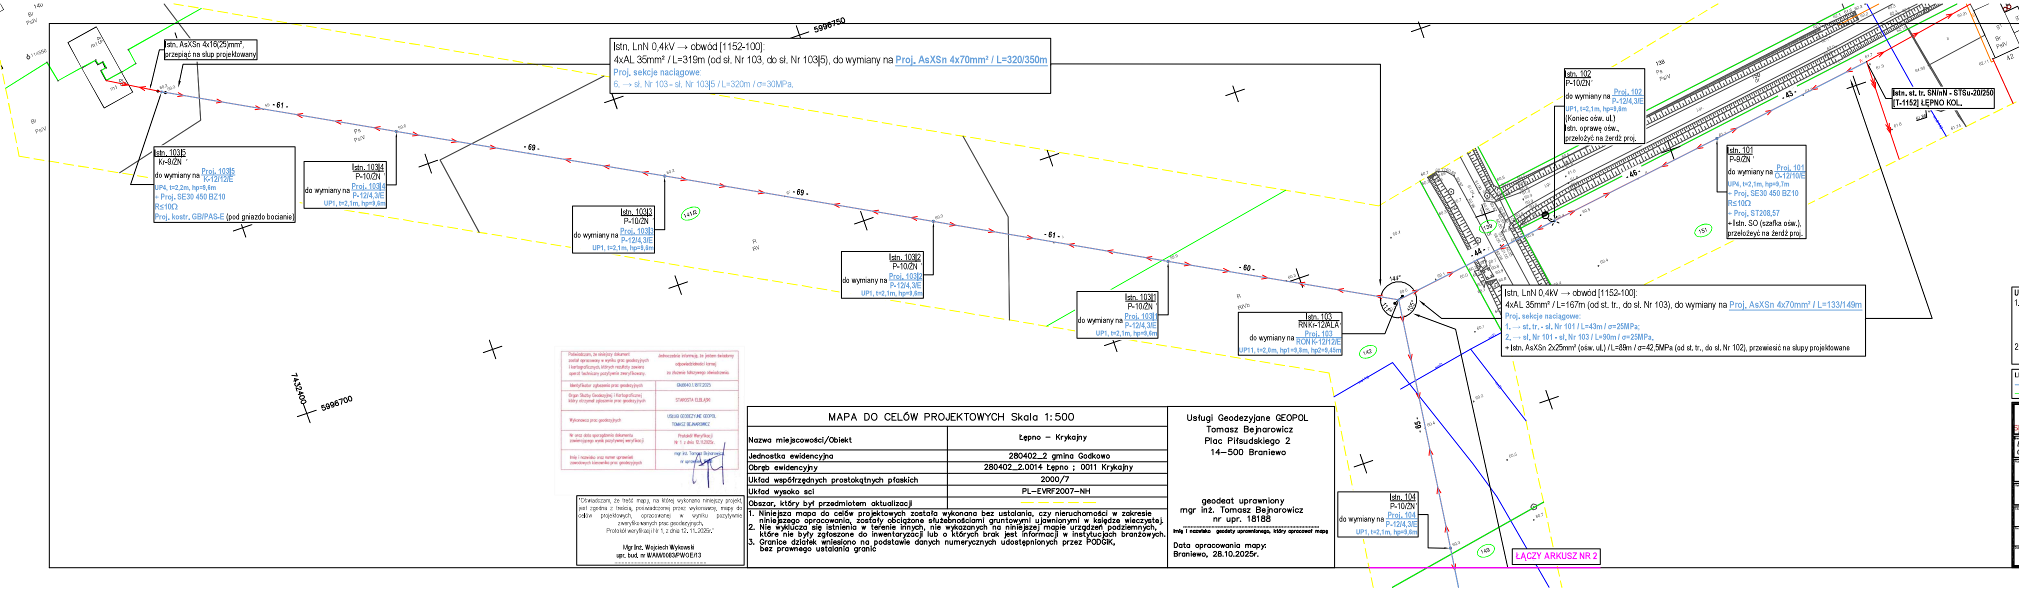
Istn. AsXSn 4x16(25)mm², przepiąć na słup projektowany
Istn. LnN 0,4kV → obwód [1152-100]:
4xAL 35mm² / L=319m (od sł. Nr 103, do sł. Nr 103|5), do wymiany na Proj. AsXSn 4x70mm² / L=320/350m
Proj. sekcje naciągowe:
6. → sł. Nr 103 - sł. Nr 103|5 / L=320m / σ=30MPa.
Istn. 103|5 Kr-9/ŻN do wymiany na Proj. 103|5 K-12/12/E UP4, t=2,2m, hp=9,6m + Proj. SE30 450 BZ10 R≤10Ω Proj. kostr. GB/PAS-E (pod gniazdo bocianie)
Istn. 103|4 P-10/ŻN do wymiany na Proj. 103|4 P-12/4,3/E UP1, t=2,1m, hp=9,6m
Istn. 103|3 P-10/ŻN do wymiany na Proj. 103|3 P-12/4,3/E UP1, t=2,1m, hp=9,6m
Istn. 103|2 P-10/ŻN do wymiany na Proj. 103|2 P-12/4,3/E UP1, t=2,1m, hp=9,6m
Istn. 103|1 P-10/ŻN do wymiany na Proj. 103|1 P-12/4,3/E UP1, t=2,1m, hp=9,6m
Istn. 103 RNKr-12/ALA do wymiany na Proj. 103 RON K-12/12/E UP11, t=2,0m, hp1=9,8m, hp2=9,45m
Istn. 104 P-10/ŻN do wymiany na Proj. 104 P-12/4,3/E UP1, t=2,1m, hp=9,6m
Istn. LnN 0,4kV → obwód [1152-100]:
4xAL 35mm² / L=167m (od st. tr., do sł. Nr 103), do wymiany na Proj. AsXSn 4x70mm² / L=133/149m
Proj. sekcje naciągowe:
1. → st. tr. - sł. Nr 101 / L=43m / σ=25MPa;
2. → sł. Nr 101 - sł. Nr 103 / L=90m / σ=25MPa.
+ Istn. AsXSn 2x25mm² (ośw. ul.) / L=89m / σ=42,5MPa (od st. tr., do sł. Nr 102), przewiesić na słupy projektowane
Istn. 102 P-10/ŻN do wymiany na Proj. 102 P-12/4,3/E UP1, t=2,1m, hp=9,6m (Koniec ośw. ul.) Istn. oprawę ośw., przełożyć na żerdź proj.
Istn. 101 P-9/ŻN do wymiany na Proj. 101 O-12/10/E UP4, t=2,1m, hp=9,7m + Proj. SE30 450 BZ10 R≤10Ω + Proj. ST208,57 + Istn. SO (szafka ośw.), przełożyć na żerdź proj.
Istn. st. tr. SN/nN - STSu-20/250 [T-1152] ŁĘPNO KOL.
ŁĄCZY ARKUSZ NR 2
- 61 -
- 69 -
- 69 -
- 61 -
- 60 -
- 65 -
- 44 -
- 46 -
- 43 -
144°
111°
105°
141/2
142
139
151
149
138
150
42
5996750
5996700
7432400
Br
PsIV
Ps
R
RV
RIVb

UWAGA:
1. Typy ustoi płytowych (UP...), głębokości posadowienia (t) oraz wysokości zawieszenia przewodów (hp) dla poszczególnych projektowanych stanowisk słupowych, zgodnie z opisami w miejscach ich posadowienia.
2. Naprężenia projektowanych przewodów oraz sekcje naciągowe, zgodnie z opisami poszczególnych odcinków projektowanej sieci.

LEGENDA:
- Proj. sieć (linia) napowietrzna nN 0,4kV
- Granice działek

OBMBS/22/24362

PRZEDSIĘBIORSTWO USŁUG INŻYNIERYJNYCH "SIECIOPROJEKT" Sp. z o. o.
10-804 Olsztyn ul. Rolna 241

ENERGA - OPERATOR SA, ul. Marynarki Polskiej 130, 80-557 Gdańsk;
Oddział w Olsztynie, ul. Tuwima 6, 10-950 Olsztyn

PROJEKT ZAGOSPODAROWANIA TERENU:
Przebudowa elektroenergetycznej sieci (linii) napowietrznej nN 0,4kV

Łępno, Krykajny, gmina Godkowo, dz. ew. Nr → patrz prawy, górny róg

1:500	Mgr Inż. Krzysztof Zubkowicz	
E-1A	Mgr Inż. Wojciech Wykowski upr. bud. nr WAM/0083/PWOE/13	
07. 2026r.		

Poświadczam, że niniejszy dokument został opracowany w wyniku prac geodezyjnych i kartograficznych, których rezultaty zawiera operat techniczny pozytywnie zweryfikowany.	Jednocześnie informuję, że jestem świadomy odpowiedzialności karnej za złożenie fałszywego oświadczenia.
Identyfikator zgłoszenia prac geodezyjnych	GN.6640.1.1817.2025
Organ Służby Geodezyjnej i Kartograficznej który otrzymał zgłoszenie prac geodezyjnych	STAROSTA ELBLĄSKI
Wykonawca prac geodezyjnych	USŁUGI GEODEZYJNE GEOPOL TOMASZ BEJNAROWICZ
Nr oraz data sporządzenia dokumentu zawierającego wynik pozytywnej weryfikacji	Protokół Weryfikacji Nr 1 z dnia 12.11.2025r.
Imię i nazwisko oraz numer uprawnień zawodowych kierownika prac geodezyjnych	mgr inż. Tomasz Bejnarowicz nr uprawnień 18188

"Oświadczam, że treść mapy, na której wykonano niniejszy projekt, jest zgodna z treścią, poświadczonej przez wykonawcę, mapy do celów projektowych, opracowanej w wyniku pozytywnie zweryfikowanych prac geodezyjnych.
Protokół weryfikacji Nr 1, z dnia 12. 11. 2025r."

Mgr Inż. Wojciech Wykowski
upr. bud. nr WAM/0083/PWOE/13

MAPA DO CELÓW PROJEKTOWYCH Skala 1:500

Nazwa miejscowości/Obiekt	Łępno – Krykajny
Jednostka ewidencyjna	280402_2 gmina Godkowo
Obręb ewidencyjny	280402_2.0014 Łępno ; 0011 Krykajny
Układ współrzędnych prostokątnych płaskich	2000/7
Układ wysoko sci	PL-EVRF2007-NH
Obszar, który był przedmiotem aktualizacji	

1. Niniejsza mapa do celów projektowych została wykonana bez ustalania, czy nieruchomości w zakresie niniejszego opracowania, zostały obciążone służebnościami gruntowymi ujawnionymi w księdze wieczystej.
2. Nie wyklucza się istnienia w terenie innych, nie wykazanych na niniejszej mapie urządzeń podziemnych, które nie były zgłoszone do inwentaryzacji lub o których brak jest informacji w instytucjach branżowych.
3. Granice działek wniesiono na podstawie danych numerycznych udostępnionych przez PODGiK, bez prawnego ustalania granic

Usługi Geodezyjne GEOPOL
Tomasz Bejnarowicz
Plac Piłsudskiego 2
14–500 Braniewo

geodeat uprawniony
mgr inż. Tomasz Bejnarowicz
nr upr. 18188

Imię i nazwisko geodety uprawnionego, który opracował mapę

Data opracowania mapy:
Braniewo, 28.10.2025r.