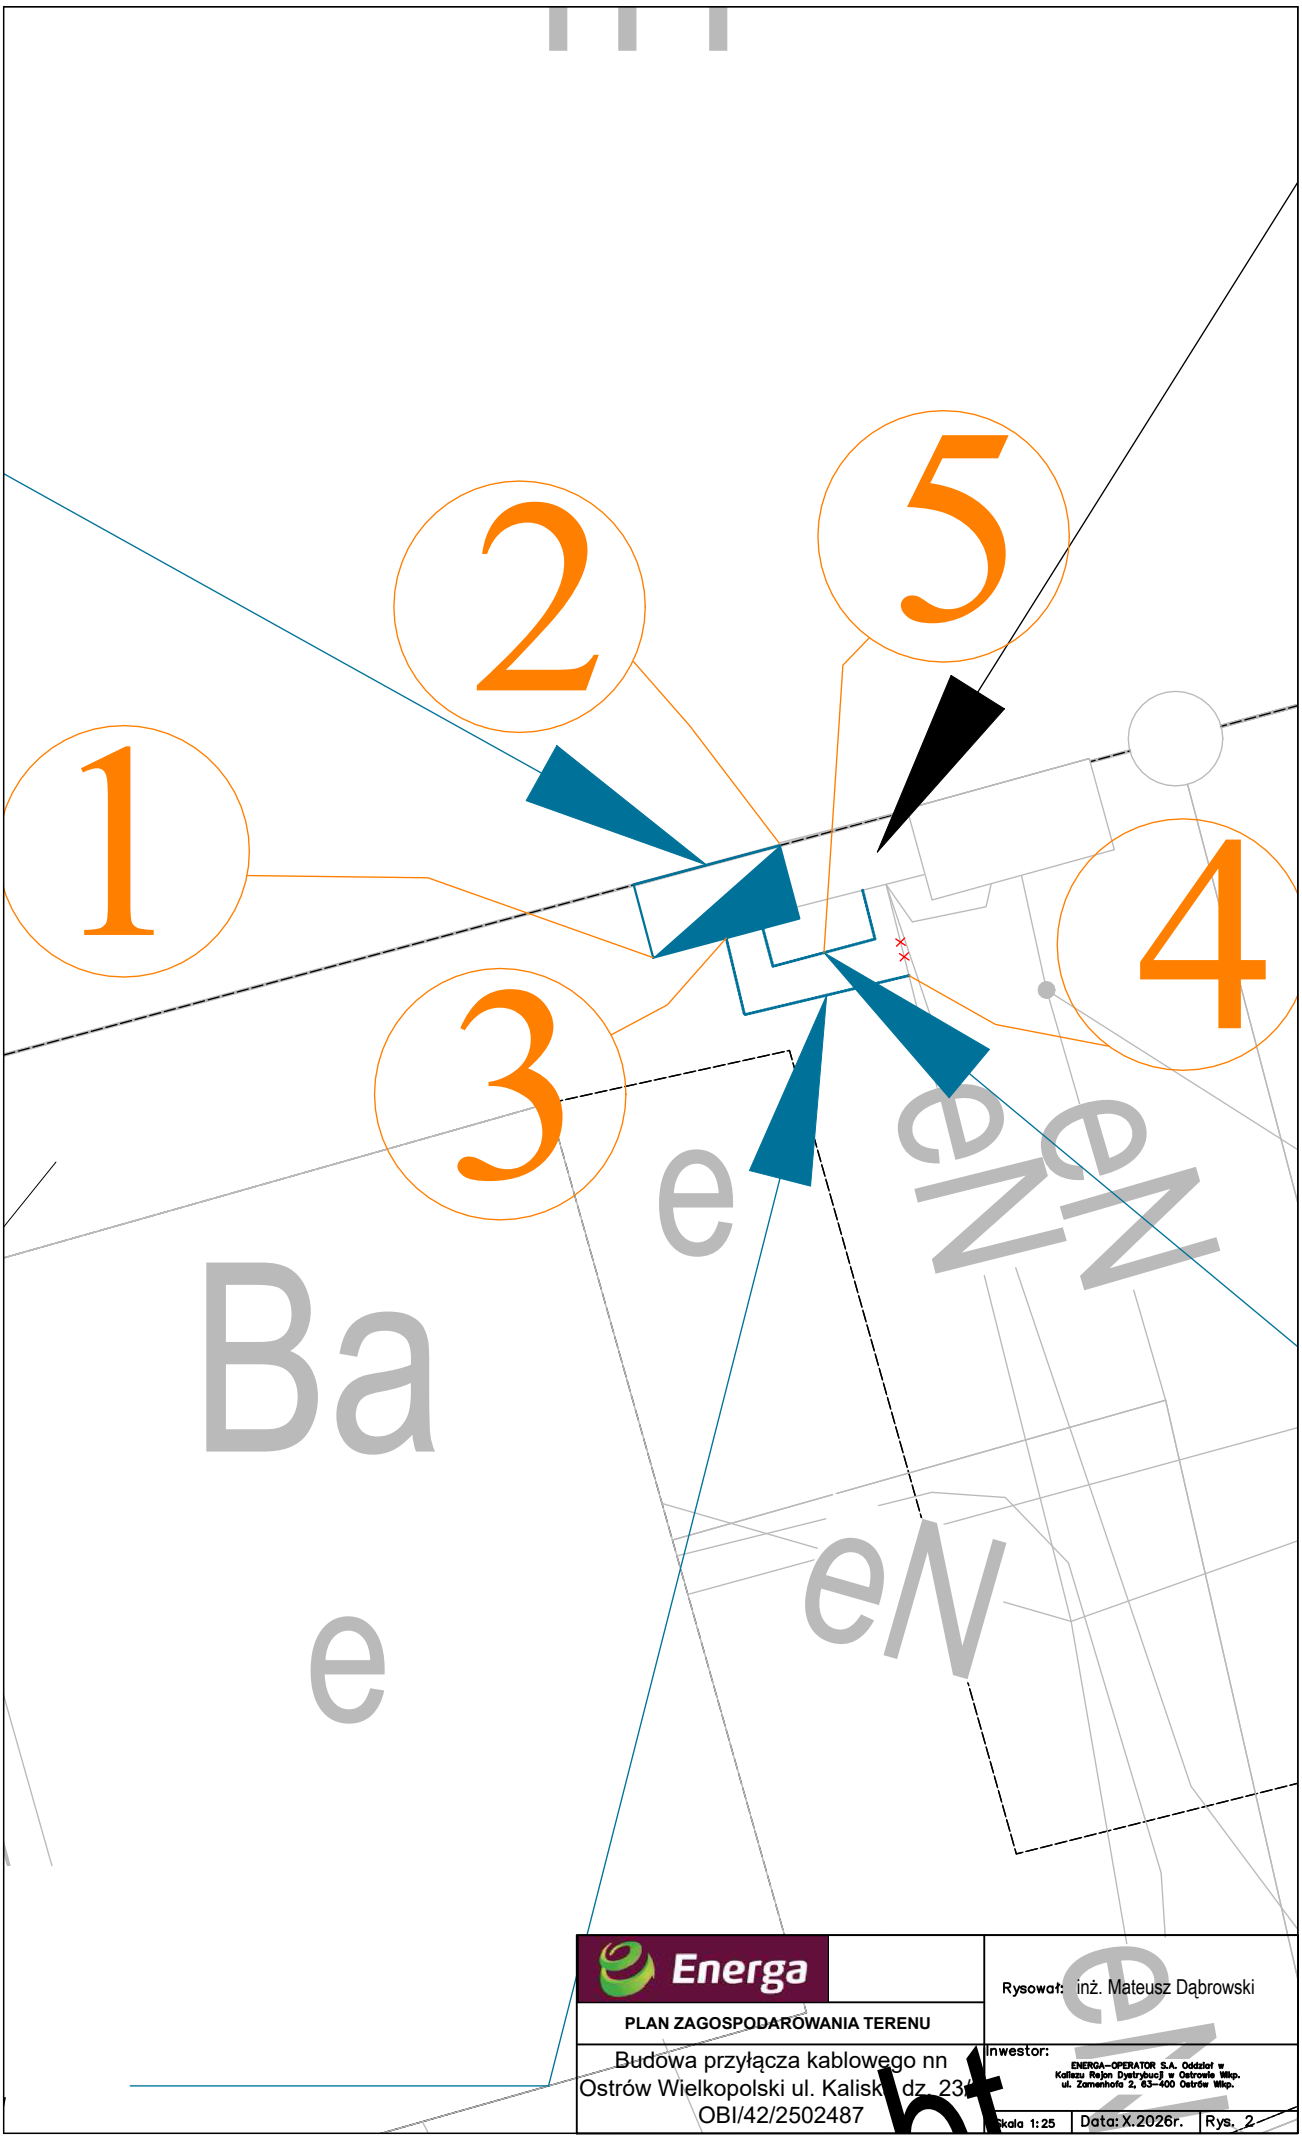

Energa

PLAN ZAGOSPODAROWANIA TERENU

Budowa przyłącza kablowego nn
Ostrów Wielkopolski ul. Kaliska dz. 23
OBI/42/2502487

Rysował: inż. Mateusz Dąbrowski

Inwestor: ENERGA-OPERATOR S.A. Oddział w Kaliszu Rejon Dystrybucji w Ostrowie Wlkp. ul. Zamenhofa 2, 63-400 Ostrów Wlkp.

Skala 1:25 | Data: X.2026r. | Rys. 2