MAPA DO CELÓW PROJEKTOWYCH

Identyfikator zgłoszenia pracy geodezyjnej		GGN-PODGiK.6640.1.252.2026
Powiat		bartoszycki
Jednostka ewidencyjna	Identyfikator	280103_2
	Nazwa	Bartoszyce
Obręb ewidencyjny	Identyfikator	0044
	Nazwa	Nalikajmy
Ulica		-
Nr działki ewidencyjnej		189/1
Skala mapy		1:500
Sekcja		7.219.19.07.4.4
Nazwa układu współrzędnych	prostokątnych płaskich	PL-2000/7
	Wysokości	PL-EVRF2007-NH
Oznaczenie granic obszaru aktualizacji		

UWAGA: Nie przeprowadzono badania ksiąg wieczystych i nie wyklucza się istnienia służebności gruntowych w granicach projektowanej inwestycji

UWAGA: Nie wyklucza się istnienia w terenie innych nie wykazanych na niniejszej mapie urządzeń podziemnych, które nie były zgłoszone do inwentaryzacji powykonawczej.

UWAGA: W zakresie opracowania mapy zasadniczej występują znaki geodezyjne prawnie chronione na podstawie art. 15 z dnia 17.05.1989r. Prawo geodezyjne i kartograficzne.

UWAGA: Kolorem fioletowym (▬ ▬ ▪) oznaczono na mapie granice, wyznaczone przez punkty graniczne niespełniające aktualnych wymagań dokładnościowych do projektowania.

mezuri
geodeta Piotr Piórkowski
www.mezuri.pl
Binduga 5, 06-333 Chorzele
NIP:7611568816 REGON:523874441
+48 504 664 867 geoceta@mezuri.pl
wykonawca prac geodezyjnych


Oświadczam, że niniejszy dokument został opracowany w wyniku prac geodezyjnych i kartograficznych, których rezultaty zawiera operat techniczny pozytywnie zweryfikowany. Jestem świadomy odpowiedzialności karnej za złożenie fałszywego oświadczenia.

Identyfikator zgłoszenia prac geodezyjnych	GGN-PODGiK.6640.1.252.2026
Organ służby geodezyjnej, który otrzymał zgłoszenie	Starosta bartoszycki
Wykonawca prac geodezyjnych	mezuri geodeta Piotr Piórkowski
Nr oraz data sporządzenie dokumentu zawierającego wynik pozytywnej weryfikacji	Protokół weryfikacji numer GGN-PODGiK.6640.1.252.2026_1 z dnia 10.04.2026 r.
Imię i nazwisko oraz nr uprawnień zawodowych kierownika prac	mgr inż. Grzegorz Koper nr upr. zaw. 23288

Signed by / Podpisano przez: Grzegorz Koper

Date / Data: 2026-04-14 06:36


imię i nazwisko, nr uprawnień oraz data i podpis geodety uprawnionego, reprezentującego wykonawcę, który opracował mapę

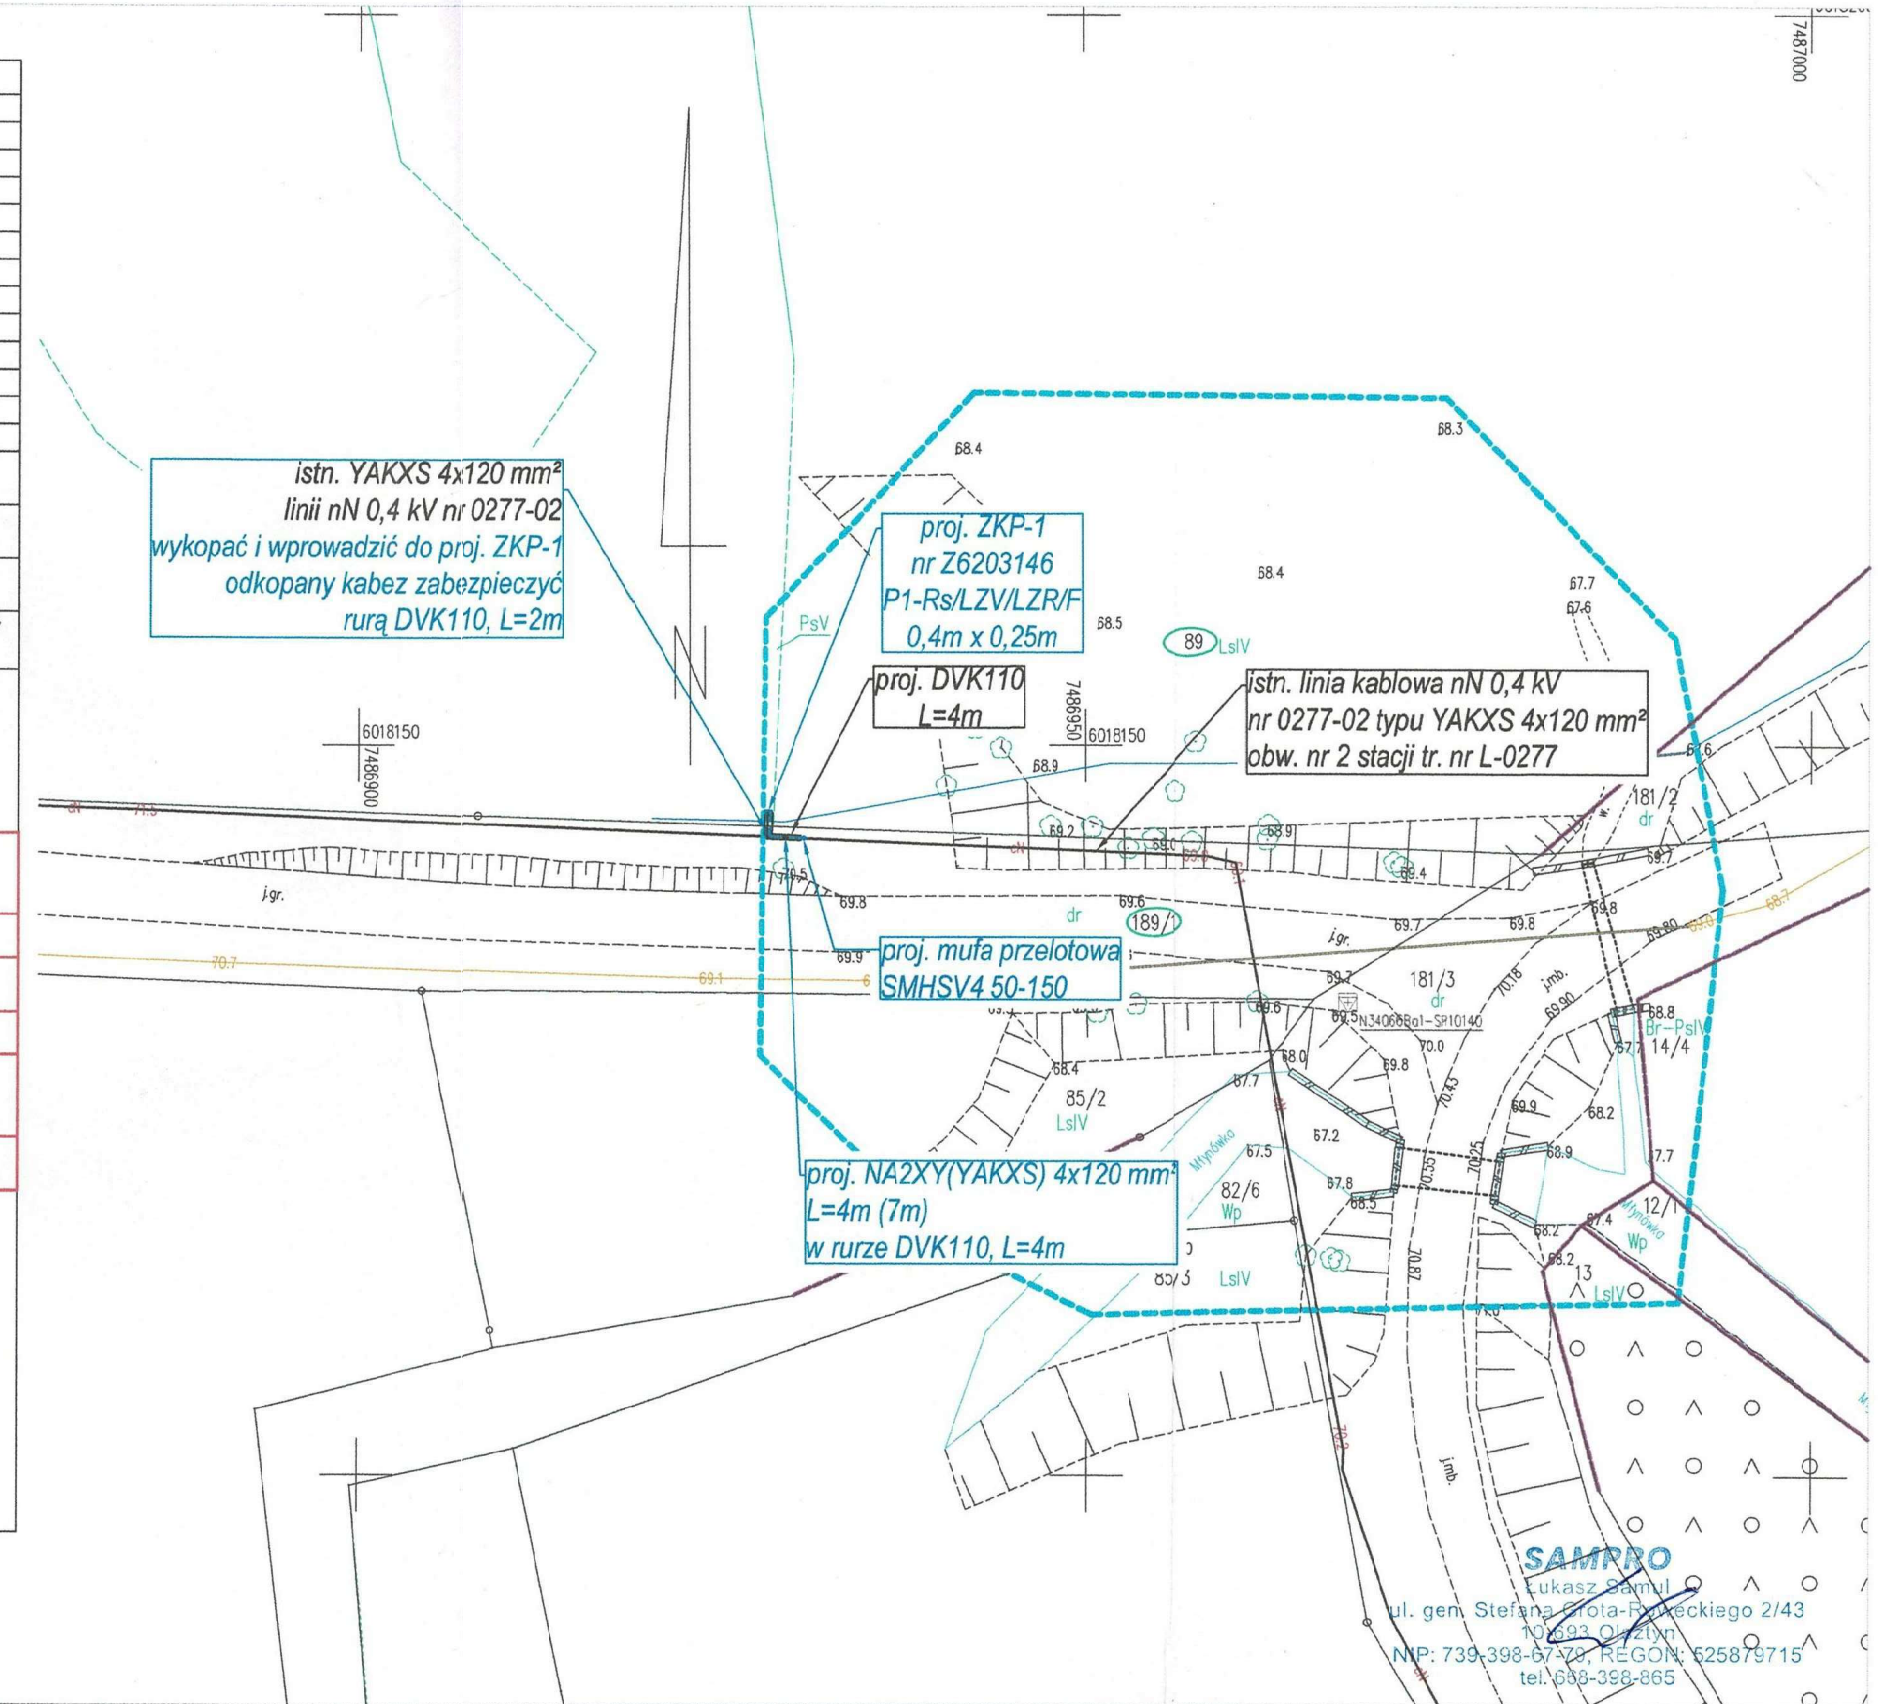

Oświadczam, że treść mapy, na której wykonano niniejszy projekt, jest zgodna z treścią poświadczonej przez wykonawcę mapy do celów projektowych, opracowanej w wyniku pozytywnie zweryfikowanych prac geodezyjnych.
Protokół weryfikacji Nr GGN-PODGiK.6640.1.252.2026_1 z: dnia 10.04.2026r.

mgr inż. Krzysztof Nakonieczny
upr. bud. do projektowania
bez ograniczeń Nr 08/01/OL
w spec. inst. w zakresie sieci, instalacji
i urz. elektrycznych i elektroenergetycznych

Szczegół lokalizacji złącza ZKP-1
skala 1:50

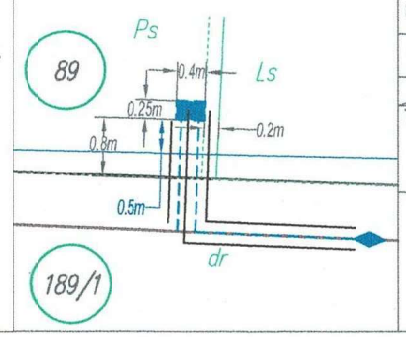

Inwestor: ENERGA-OPERATOR S.A. z siedzibą w Gdańsku

Umowa: ZN/4593/6262MU/2025/2502542/1 z dnia 01.10.2025r. | Warunki przyłączenia: P/25/030938 z dnia 14.07.2025r.

Projektował:	mgr inż. Krysztof Nakonieczny	instalacyjna w zakresie sieci, instalacji i urządzeń elektrycznych i elektroenergetycznych	08/01/OL		Data: 08.2026
Opracował:	mgr inż. Łuasz Samul				Opracowanie: PB
	Imię i nazwiko	Specjalność	Nr uprawnień	Podpis	

Tytuł rysunku: **Projekt Zagospodarowania Terenu**


Skala: 1:500

SAMPRO Łukasz Samul
ul. gen. Stefana Grote-Roweckiego 2/43
10-693 Olsztyn
tel. 668 398865
e-mail: biuro.sampro@gmail.com

Zadanie: Budowa linii kablowej nN 0,4 kV oraz złącza kablowo-pomiarowego do zasilenia domu letniskowego

Adres: Nalikajmy, gm. Bartoszyce, dz. nr 189/1, 89

Rysunek nr: E1

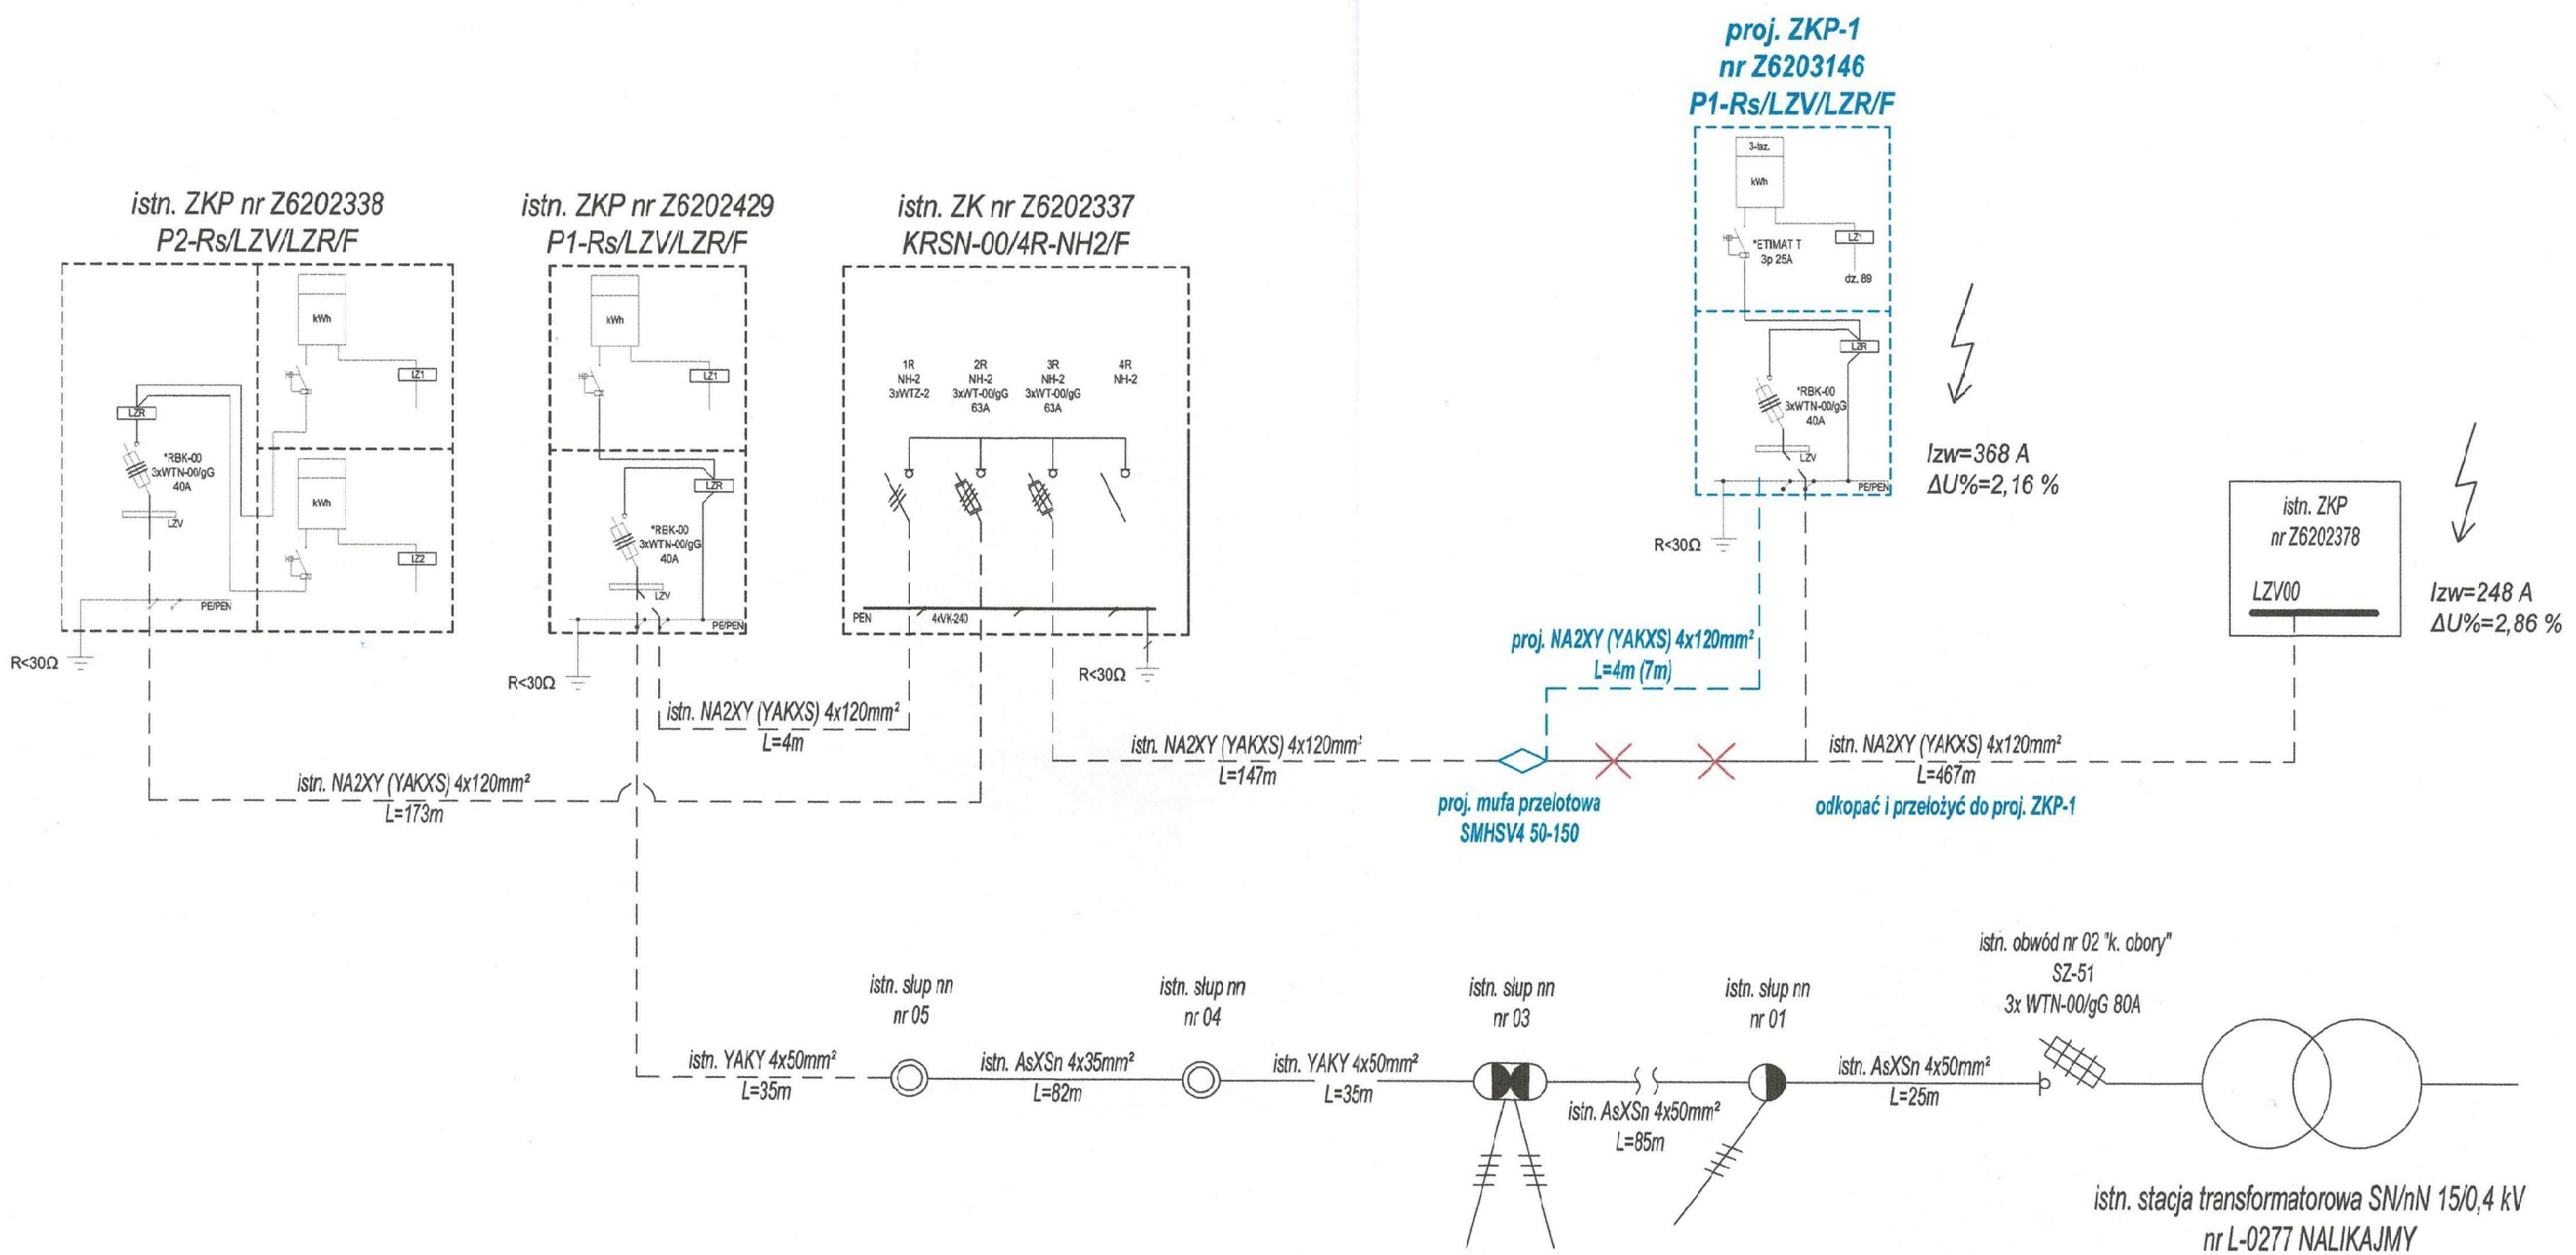

UWAGI:

1. Elementy oznaczone "*" należy przygotować do plombowania
2. Przewody w kierunku rezerwy licznikowej należy odłączyć od listwy LZR i zabezpieczyć

SAMPRO
Łukasz Samul
ul. gen. Stefana Grota-Roweckiego 2/43
10-693 Olsztyn
NIP: 739-398-67-79, REGON: 525879715
tel. 668-398-865

Inwestor: ENERGA-OPERATOR S.A. z siedzibą w Gdańsku					
Umowa: ZN/4593/6262MZI/2025/2502542/1 z dnia 01.10.2025r.			Warunki przyłączenia: P/25/050939 z dnia 14.07.2025r.		
Projektował:	mgr inż. Krzysztof Nakonieczny	Instalacyjna w zakresie sieci, instalacji i urządzeń elektrycznych i elektroenergetycznych	038/01/OL		Data: 08.2026
Opracował:	mgr inż. Łukasz Samul				Opracowanie: PB
	Imię i nazwisko	Specjalność	Nr uprawnień	Podpis	
Tytuł rysunku: Schemat zasilania					Skala: b/s
SAMPRO Łukasz Samul ul. gen. Stefana Grota-Roweckiego 2/43 10-693 Olsztyn tel. 668 398 865 e-mail: biuro.sampro@gmail.com		Zadanie: Budowa linii kablowej nN 0,4 kV oraz złącza kablowo-pomiarowego do zasilenia domu letniskowego Adres: Nalkajmy, gm. Bartoszyce, dz. nr 189/1, 89			Rysunek nr: E2