Oświadczam, że niniejszy dokument został opracowany w wyniku prac geodezyjnych, których rezultaty zawiera operat techniczny pozytywnie zweryfikowany. Jednocześnie informuję, że jestem świadomy odpowiedzialności karnej za złożenie fałszywego oświadczenia.	
Identyfikator zgłoszenia prac geodezyjnych	GK.6642.1.374.2026
Organ służby geodezyjnej, który otrzymał zgłoszenie	Starosta Mrągowski
Wykonawca prac geodezyjnych	ZENIT Usługi Geodezyjne Piotr Horoszko
Nr oraz data sporządzenia dokumentu zawierającego wynik pozytywnej weryfikacji	GK.6642.1.374.2026.1 dnia 27.04.2026 P.2810.2026.000
Imię i nazwisko oraz numer uprawnień zawodowych kierownika prac	Piotr Horoszko upr. 23701

Oświadczam , że treść mapy , na której wykonano niniejszy projekt, jest zgodny z treścią , poświadczonej przez wykonawcę , mapy do celów projektowych , opracowanej w wyniku pozytywnie zwewyfikowanych prac geodezyjnych.
Protokół weryfikacji Nr GK.6642.1.374.2026.1
z dnia 27.04.2026

Projektant:


Jerzy Szakiel
upr. bud. 111/87/OL

MAPA DO CELÓW PROJEKTOWYCH		*ARKUSZ 1 (1)*
Oznaczenie kancelaryjne zgłoszenia pracy geodezyjnej		*GK.6642.1.374.2026*
L.ks. wykonawcy		*79/2026*
Nazwa miejscowości		*Grabowo dz. 307/14*
Jednostka ewidencyjna		*281003_2*
		Gmina Mrągowo
Obręb ewidencyjny		*0006*
		Grabowo
Skala mapy		*1:500*
Nazwa układu współrzędnych	*Prostokątnych płaskich*	*PL-2000 strefa 7*
	wysokości	*PL-EVRF2007-NH*
Nr sekcji:		*7.208.22.10.3.1*
Oznaczenie granic obszaru, który był przedmiotem aktualizacji		
Oznaczenie granic konturu klasyfikacyjnego		
Projektowane obiekty budowlane wymagają pozwolenia na budowę podlegają wytyczeniu i inwentaryzacji powykonawczej przez jednostki uprawnione do wykonania prac geodezyjnych.		
Nie wyklucza się istnienia w terenie innych nie wykazanych na niniejszej mapie urządzeń podziemnych, które nie były zgłoszone do inwentaryzacji powykonawczej zgodnie z art. 27 ustawy z dnia 17 maja 1989r. – Prawo geodezyjne i kartograficzne (Dz. U. z 2021r.poz. 1990 z późn.zm.)		
Granice nie spełniające wymogów obowiązujących standardów technicznych- zaznaczone na mapie na fioletowo. Brak wpływu na projektowaną inwestycję.		
0 Punkty osnowy geodezyjnej podlegają ochronie zgodnie ustawą z dnia 17 maja 1989r. – Prawo geodezyjne i kartograficzne (Dz. U. z 2021r.poz. 1990 z późn.zm.)		
Mapa aktualna w granicach opracowania na dzień 07.04.2026r.	upr. 23701	*ZENIT Usługi Geodezyjne Piotr Horoszko Al. Broni 31, 11-300 Biskupiec REGON 281592110 Tel. 503 486 512 (Podpisano elektronicznie)*
W granicach opracowania badano dokumentację ZUD stan na dzień 07.04.2026r.		
		nazwa wykonawcy, nr upr. i podpis geodety uprawnionego


PROJEKT ZAGOSPODAROWANIA TERENU

BUDOWY PRZYŁĄCZA KABLOWEGO nN 0,4 kV ZE ZŁĄCZEM KABLOWO–POMIAROWYM DO ZASILANIA BUDYNKU MIESZKALNEGO – JEDNORODZINNEGO NA DZ. NR 307/14
OBRĘB 6 GRABOWO GM. MRĄGOWO

INWESTOR
ENERGA – OPERATOR SA
Z SIEDZIBA W GDAŃSKU
ul. MARYNARKI POLSKIEJ 130
80–557 GDAŃSK

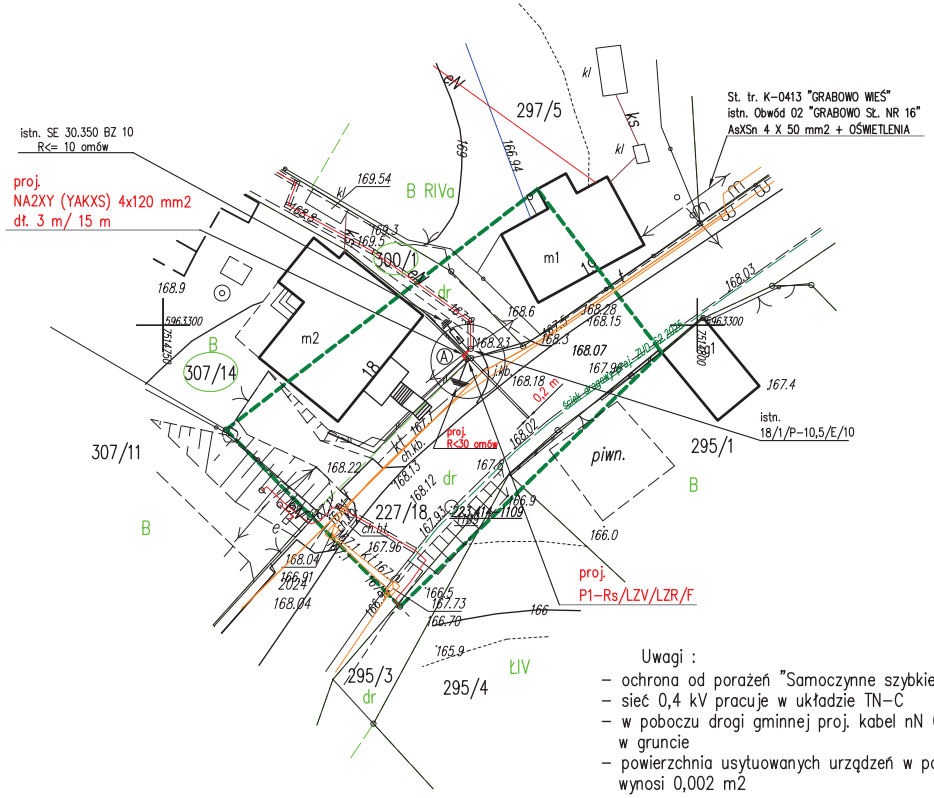

SKALA 1:100

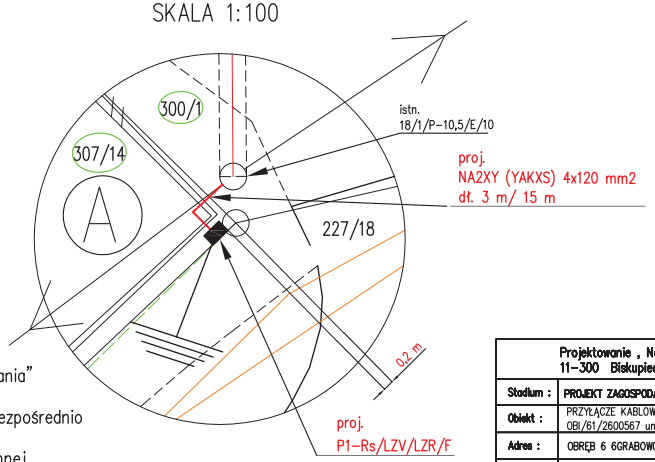

Uwagi :
- ochrona od porażeń "Samoczynne szybkie wyłączenie zasilania"
- sieć 0,4 kV pracuje w układzie TN–C
- w poboczu drogi gminnej proj. kabel nN 0,4 kV ułożony bezpośrednio w gruncie
- powierzchnia usytuowanych urządzeń w poboczu drogi gminnej wynosi 0,002 m2

Projektowanie , Nadzór i Wykonawstwo Instalacji Elektrycznych 11–300 Biskupiec ul. Harcerska 5 tel. 89 715–48–88 , 607–157–414					
Stadium :	PROJEKT ZAGOSPODAROWANIA TERENU POD BUDOWĘ PRZYŁĄCZA KABLOWEGO nN 0,4 kV				
Obiekt :	PRZYŁĄCZE KABLOWE nN 0,4 kV ZE ZŁĄCZEM KABLOWO–POMIAROWYM OBI/61/2600567 umowa nr ZN/859/6161MZI/2026/2600567/1				Nr rys. E – 1
Adres :	OBRĘB 6 6GRABOWO DZ. NR 300/1, 307/14 GM. MRĄGOWO				Skala 1 : 500
	Imię i nazwisko	specjalność	upr. bud.	data	podpis
Projektant	Jerzy Szakiel	elektroenergetyk	111/87/OL	05.2026	
Sprawdził					