
Inwestor: Energa-Operator S.A z siedzibą w Gdańsku, Oddział w Olsztynie, ul.Tuwima 6, 10-950 Olsztyn	Energa operator
Jednostka projektująca: Biuro Projektowe MAR-PROJEKT Marek Hołubowicz	

Tytuł projektu:
Budowa elektroenergetycznego przyłącza kablowego nn dla zasilenia w energię elektryczną obiektu zlokalizowanego na działce 93/3 obręb Litwinki, w miejsc. Litwinki, gm. Nidzica

Tytuł rysunku: Schemat sieci i zasilania

Projektował: mgr inż. Marek Hołubowicz	Nr uprawnień: POM/0223/PWBE/25	Podpis:	Skala: 1:500
Sprawdził: -	Nr uprawnień: -	Podpis: -	Data: 08.2026
Nr umowy: ZN/4683/6565MZI/2024/2401993/1	OBI: OBI/65/2401993	WP: P/23/016096	Nr rys.: 02

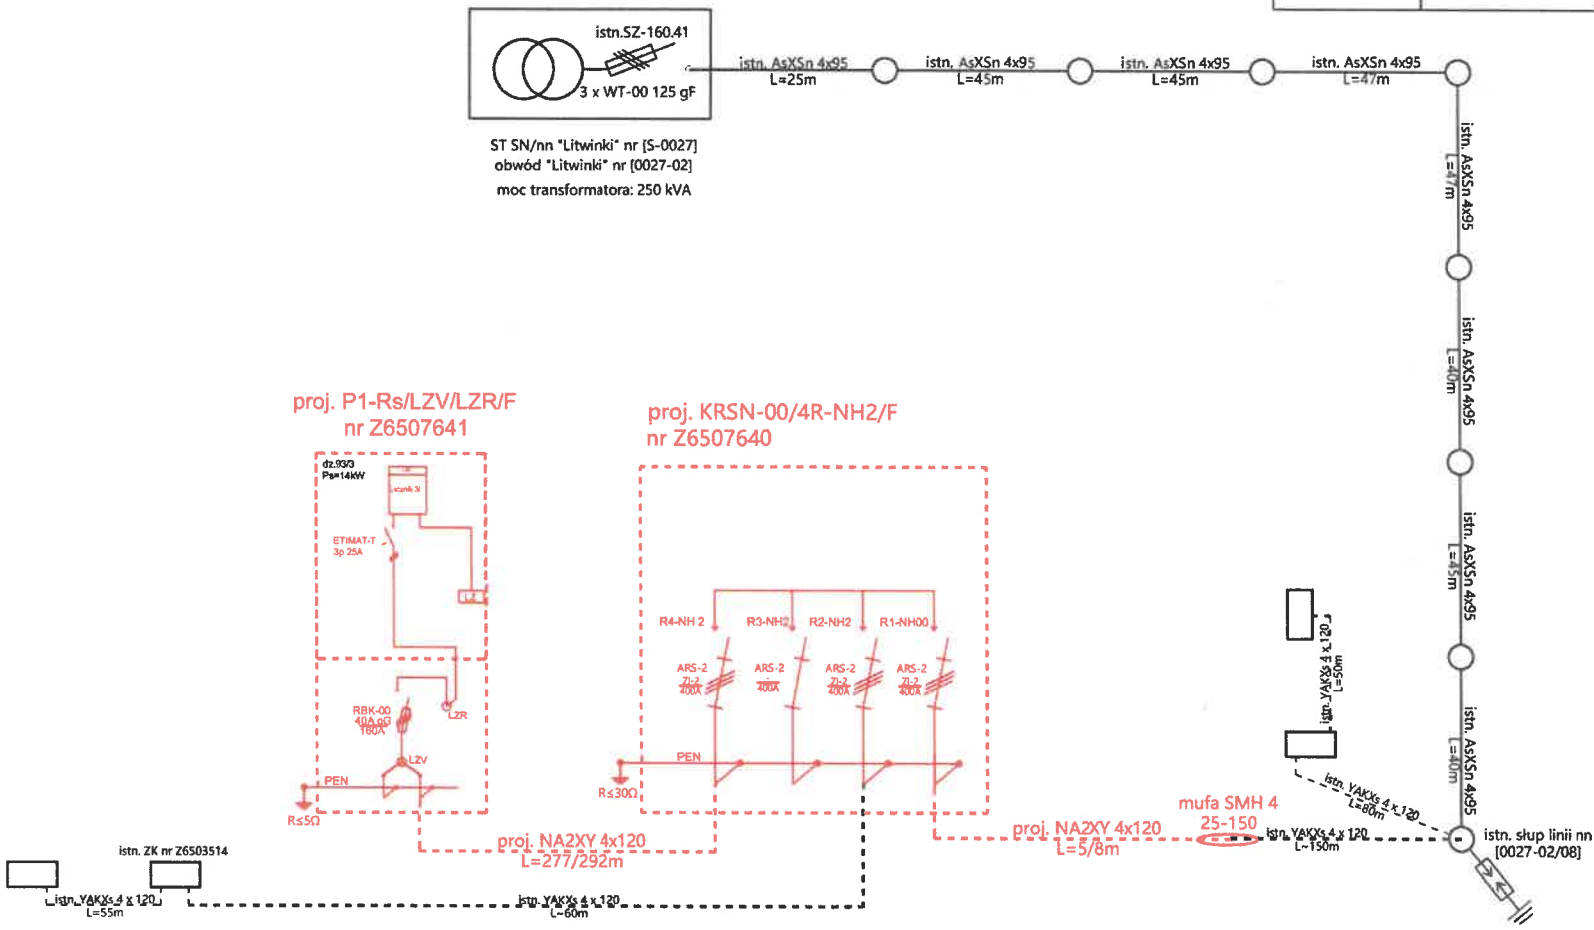

proj. rura DVK 110 L=20m
wykonać wykopem otwartym

proj. rura DVK 110 L=4m
wykonać wykopem otwartym

proj. rura osłonowa SRS 110; L=13m
wykonać wykopem otwartym

proj. rura osłonowa SRS 110; L=10m
wykonać przeciskiem, osłona kabla na
proj. wjeździe do posesji

proj. rura osłonowa SRS 110; L=10m
wykonać przeciskiem, osłona kabla na
proj. wjeździe do posesji

proj. przyłacze kablowe nn
NA2XY 4x120mm²; L=277/292m

proj. złącze kablowo-pomiarowe nn
typu P1-Rs/LZV/LZR/F

proj. rura DVK 110 L=2m
ykonać wykopem otwartym

11-92/1

11-91/2

11-93/2

11-92/2

0.7m

0.5m

0.4m

Wyniesienie, skala
Domiar proj. P1-Rs/LZ

K 110 L=20m
em otwartym

VK 110 L=4m
em otwartym

110; L=13m
em otwartym

11-102/3

11-126/13

11-126/14

11-91/1

11-126/10

11-102/4

11-90/9

11-90/8

11-126

11-126/3

11-90/10

11-89

-91/2


proj. rura osłonowa SRS 110; L=13m
wykonać przeciskiem

proj. KRSN-00/4R-NH2/F


proj. NA2XY 4x120mm²; L=5/8m
proj. rura DVK 110; L=4m, wykonać
wykopem otwartym
proj. muta kablowa nn
SMH 4 25-150

istn. istn.NA2XY 4x120mm² o kier.
słup nr [0027-02/08] : ZK nr Z6503514
rozciąć i wprowadzić do proj. KRSN

Wyniesienie, skala 1:100
miar proj. P1-Rs/LZV/LZR/F

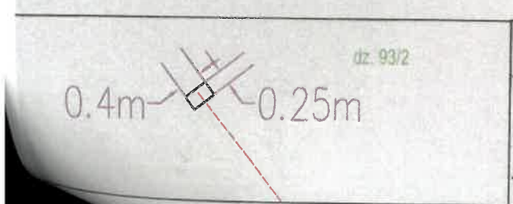

Wyniesienie, skala 1:100
Domiar proj. KRSN-00/4R-NH2/F

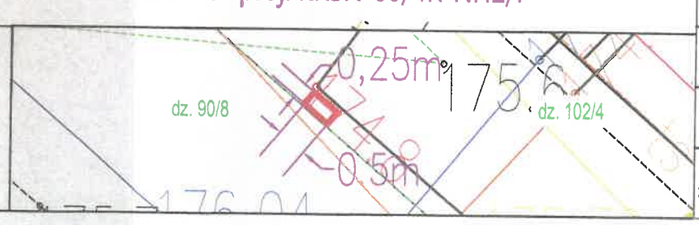

Inwestor: Energa-Operator S.A z siedzibą w Gdańsku, Oddział w Olsztynie, ul.Tuwima 6, 10-950 Olsztyn			Energa operator
Jednostka projektująca: Biuro Projektowe MAR-PROJEKT Marek Hołubowicz			
Tytuł projektu: Budowa elektroenergetycznego przyłącza kablowego nn dla zasilenia w energię elektryczną obiektu zlokalizowanego na działce 93/3 obręb Litwinki, w miejsc. Litwinki, gm. Nidzica			
Tytuł rysunku: Projekt zagospodarowania terenu			
Projektował: mgr inż. Marek Hołubowicz	Nr uprawnień: POM/0223/PWBE/25	Podpis:	Skala: 1:500
Sprawdził: -	Nr uprawnień: -	Podpis: -	Data: 03.2026
Nr umowy: ZN/4683/6565MZI/2024/2401993/1	OBI: OBI/6S/2401993	WP: P/23/016096	Nr rys.: 01

Energa operator

ENERGA - OPERATOR SA Oddział w Olsztynie

Wytyczne w zakresie zasad realizacji prac na sieciach

Nr OBI/65/2401993

Nazwa i adres obiektu (zamówienia):

Dotyczy tylko robót na nN: Budowa przyłącza kablowego nn 0,4kV do zasilenia dz. 93/3 miejscowość Litwinki, gm. Nidzica.

1. Prace na niskim napięciu winny być wykonywane w technologii PPN.
2. Jeżeli z przyczyn obiektywnych nie można wykonać prac w technologii PPN to dopuszcza się wyłączenie i:
   a) dopuszczenie do prac na sieci nN realizuje:
      WYKONAWCA ☐ ENERGA ☐
   b) agregat zapewnia
      WYKONAWCA ☐ ENERGA ☐
      - Ilość ..... moc.....
      - Ilość ..... moc.....
Prace wykonać w technologii PPN 1 kV

I. **Dotyczy robót na SN, bądź SN i nN:**
   1. Dopuszczenie do prac na sieciach SN realizuje:
      WYKONAWCA ☐ ENERGA ☐
   2. Zakres zlecenia wymaga pracy agregatów:
      TAK ☐ NIE ☐
   3. Agregat zapewnia:
      WYKONAWCA ☐ ENERGA ☐
      - Ilość ..... moc.....
      - Ilość ..... moc.....
   4. Przewidywany czas pracy na sieci:
      - ilość wyłączeń: ...1...
      - czas wyłączeń: ...4 godz...
   5. Wykonawca zobowiązany jest do organizacji szkoleń w zakresie nowych urządzeń, dotychczas nie [illegible]

POWIATOWY ZARZĄD DRÓG
w Nidzicy
13-100 Nidzica, ul. Kolejowa 29
tel. 089-625-23-13, fax 089-625-41-29
NIP: 884-00-88-846, Reg. 510760500

PZD.DT.C.4450.128.2026

Nidzica, dn. 20.05.2026 r.

DECYZJA

Na podstawie art. 39 ust. 3 i 3a, art. 40 ust. 1, 2 pkt 1, 2 pkt. 2, ust. 3, 4, 5, 11, 13, 15 ustawy o drogach publicznych z dnia 21 marca 1985 r. (t.j. Dz. U. z 2025 r. poz. 889), Rozporządzenia Rady Ministrów z dnia 1 czerwca 2004r. w sprawie określania warunków udzielania zezwoleń na zajęcie pasa drogowego (t. j. Dz. U. z 2016r. poz. 1264 z późn. zm.), a także upoważnienia nr 11/2011 Zarządu Powiatu w Nidzicy z dnia 21.02.2011 r. do wydawania decyzji administracyjnych w sprawach uregulowanych ustawą o drogach publicznych, należących do właściwości Zarządu Powiatu, w tym do wydawania zezwoleń na zajęcie pasa drogowego oraz pobieranie opłat i kar pieniężnych oraz art. 104 ustawy z dnia 14 czerwca 1960r. Kodeks postepowania administracyjnego (t.j. Dz. U. z 2025 r. poz. 1691), po rozpatrzeniu wniosku z dnia 18.05.2026 r. złożonego przez Pana Marka Hołubowicz prowadzącego działalność gospodarczą pod nazwą Biuro Projektowe MAR-PROJEKT Marek Hołubowicz, Krokowo 17, 13-124 Kozłowo, działającego w imieniu Energa-Operator S.A. ul. Marynarki Polskiej 130,80-557 Gdańsk Oddział w Olsztynie, ul. Tuwima 6, 10-950 Olsztyn, dotyczącego wyrażenia zgody na lokalizację przyłącza elektroenergetycznego kablowego nn w pasie drogowym drogi powiatowej nr 1978N dr. kraj. nr 7 – Nidzica (dz. dr. nr 102/4, obr. Litwinki, gmina Nidzica)

Wyrażam zgodę na

1. Lokalizację przyłącza elektroenergetycznego kablowego nn w pasie drogowym drogi powiatowej nr 1978N dr. kraj. nr 7 – Nidzica (dz. dr. nr 102/4, obr. Litwinki, gmina Nidzica),
2. **Zobowiązuje się Wnioskodawcę przed przystąpieniem do prowadzenia robót do uzyskania zezwolenia zarządcy drogi na prowadzenie robót w pasie drogowym na podstawie art. 40 ust. 1 i 2 pkt 1 cyt. ustawy oraz zezwolenia zarządcy drogi na umieszczenie ww. urządzenia infrastruktury technicznej w pasie drogowym na podstawie art. 40 ust. 1 i 2 pkt 2 cyt. ustawy,**
3. Za umieszczenie urządzenia w pasie drogowym Właściciel tych urządzeń zobowiązany jest do uiszczania corocznej opłaty,
4. Ustala się następujące warunki zezwolenia:
   a) na podstawie art. 39 ust. 5 ustawy z dnia 21 marca 1985 r. o drogach publicznych (t.j. Dz. U. z 2025 r. poz. 889) jeżeli budowa, przebudowa lub remont drogi wymaga przełożenia urządzeń lub obiektu, o którym mowa w ust. 3 tj. zlokalizowanego w szczególnie uzasadnionym przypadku w pasie drogowym, koszt tego przełożenia ponosi jego Właściciel,
   b) przyłącze kablowe posadowić na głębokości minimum 0,8 m poniżej poziomu terenu,
   c) Inwestor ponosi koszt budowy lub modernizacji urządzeń związanych z likwidacją kolizji projektowanych urządzeń ze stanem istniejącym,
   d) wniosek w sprawie umieszczenia urządzeń infrastruktury technicznej niezwiązanej z potrzebami zarządzania drogami lub potrzebami ruchu drogowego winien dokładnie określać okres umieszczenia ww. urządzeń w pasie drogowym, który winien odpowiadać okresowi używalności wbudowanych materiałów,
   e) wniosek w sprawie zezwolenia na prowadzenie robót w pasie drogowym należy uzupełnić o plan zabezpieczenia robót,
   f) wniosek w sprawie zezwolenia na prowadzenie robót w pasie drogowym należy złożyć co najmniej 30 dni przed planowanym rozpoczęciem robót,

Zarząd Dróg Wojewódzkich
ul. Pstrowskiego 28 b
10-602 Olsztyn

www.zdw.olsztyn.pl
tel. (89) 526 19 00
fax (89) 539 98 76
kancelaria@zdw.olsztyn.pl

ZDW-TU.4502.120.1.2026 **Olsztyn dn. 13.07.2026 roku**

DECYZJA

Na podstawie art. 39 ust. 3, ust. 3a pkt 1 i 3, ust. 5, art. 21 ust. 1a ustawy z dnia 21 marca 1985 r. o drogach publicznych (t. j. Dz. U. z 2025 r., poz. 889), art. 104 ustawy z dnia 14 czerwca 1960 r. Kodeks postępowania administracyjnego (t. j. Dz. U. z 2025 r., poz. 1691), działając z upoważnienia Zarządcy Drogi tj. Zarządu Województwa Warmińsko – Mazurskiego po rozpatrzeniu wniosku z dnia 18.05.2026 roku (otrzymanego dnia 19.05.2026 roku), złożonego przez Energa-Operator S.A., ul. Marynarki Polskiej 130, 80-557 Gdańsk, z pełnomocnictwa której działa Pan Marek Hołubowicz, Biuro Projektowe MAR-PROJEKT, Krokowo 17, 13-124 Kozłowo dotyczącego uzgodnienia lokalizacji elektroenergetycznego przyłącza kablowego, w pasie drogowym drogi wojewódzkiej

ZEZWALA SIĘ WNIOSKODAWCY

na lokalizację elektroenergetycznego przyłącza kablowego w pasie drogowym drogi wojewódzkiej nr 545 *Działdowo – Nidzica – Jedwabno* (dz. nr 90/7, 90/9, 91/1, 92/1, 93/2, obręb Litwinki, gm. Nidzica) według lokalizacji przedstawionej na mapie sytuacyjno – wysokościowej w skali 1:500 (załącznik nr 1), stanowiącej integralną część niniejszej decyzji na niżej podanych warunkach:

1. Trasa przebiegu elektroenergetycznego przyłącza kablowego, ma być zgodna z mapą stanowiącą integralną część niniejszej decyzji (załącznik nr 1).
2. Niniejsza decyzja ważna jest tylko z załącznikiem nr 1.
3. Droga wojewódzka nr 545 objęta jest projektem rozbudowy w zakresie wykonania obejścia Nidzicy. Obecnie trwają roboty budowlane.
4. Roboty budowlane budowy ww. infrastruktury znajdujące się w obszarze robót związanych z wykonaniem obejścia Nidzicy należy wykonać w trakcie ich trwania. Wszelkie warunki oraz harmonogram robót uzgodnić z wykonawcą robót budowlanych na drodze wojewódzkiej tj. firmą BUDIMEX S.A. Biuro Budowy Nidzica, ul. Przemysłowa 7, 12-100, Nidzica, kierownik budowy – Pan Marcin Wasiluk, tel. 515-009-820, marcin.wasiluk@budimex.pl.
5. Prace w pasach zieleni wykonane metodą wykopu otwartego zasypywać warstwami o grubości 0,2 m, zieleń odtworzyć zgodnie ze sztuką ogrodniczą.
6. Teren po wykonaniu robót w pasie drogowym należy przywrócić do stanu pierwotnego.
7. Zgodnie z art. 39 ust. 5 ustawy o drogach publicznych z 21 marca 1985 r., *jeżeli budowa, przebudowa lub remont drogi będzie wymagał przełożenia urządzenia, koszt tego przełożenia poniesie jego Właściciel*.
8. ZDW w Olsztynie nie ponosi odpowiedzialności za kolizje z urządzeniami obcymi znajdującymi się w pasie drogowym. Lokalizację tych urządzeń należy ustalić z ich użytkownikami.
9. Umieszczenie w pasie drogowym w/w urządzeń nie może naruszać elementów technicznych drogi oraz nie może przyczyniać się do czasowego lub trwałego zagrożenia bezpieczeństwa ruchu albo zmniejszenia wartości użytkowej drogi.
10. Po wykonaniu w/w urządzeń, w okresie 24 miesięcy od daty odbioru zajmowanego odcinka pasa drogowego (potwierdzonego przez przedstawiciela zarządu drogi) inwestor zobowiązany jest usunąć ujawniające się wady techniczne spowodowane nieprawidłowym wykonaniem robót w wyznaczonym przez zarząd drogi terminie. W razie zwłoki w usunięciu wad zarząd drogi może wykonać niezbędne roboty na koszt Właściciela w/w urządzeń.
11. W przypadku stwierdzenia przez tutejszy Zarząd, że przedmiotowa inwestycja powoduje niszczenie lub uszkodzenie drogi, a w szczególności zagraża bezpieczeństwu ruchu drogowego, Inwestor zobowiązany

Zarząd Dróg Wojewódzkich
ul. Pstrowskiego 28 b
10-602 Olsztyn

www.zdw.olsztyn.pl
tel. (89) 526 19 00
fax (89) 539 98 76
kancelaria@zdw.olsztyn.pl

będzie – natychmiast po wezwaniu – przywrócić poszczególne elementy zagospodarowania pasa drogowego drogi wojewódzkiej do stanu pierwotnego.

12. Utrzymanie w/w urządzeń należeć będzie do ich właściciela.
13. Warunki zawarte w niniejszej decyzji są ważne przez okres trzech lat, nie stanowią pozwolenia na budowę, ani zezwolenia na wejście z robotami na teren pasa drogowego.
14. Zgodnie z art. 3 pkt 11, art. 32 ust. 4 pkt 2 i art. 33 ust. 2 pkt 2 ustawy z dnia 7 lipca 1994 roku Prawo budowlane (t. j. Dz. U. z 2026 r., poz. 524), niniejsze uzgodnienie stanowi dla Inwestora podstawę do oświadczenia o posiadanym prawie do dysponowania gruntem pasa drogowego oznaczonym jako dz. nr 90/7, 90/9, 91/1, 92/1, 93/2, obręb Litwinki, gm. Nidzica na cele budowlane.

UZASADNIENIE

Na podstawie art. 107 § 4 Kodeksu postępowania administracyjnego odstępuje się od uzasadnienia decyzji, ponieważ uwzględnia ona w całości interes stron.

POUCZENIE

1. Wnioski o wydanie pozwolenia na prowadzenia robót w pasie drogowym oraz umieszczenie urządzeń obcych Inwestor lub Wykonawca działający z upoważnienia Inwestora winien złożyć w Rejonie Dróg Wojewódzkich w Nidzicy, ul. Kolejowa 29, 13-100 Nidzica, na miesiąc przed planowanym rozpoczęciem robót.
2. Do wniosku o zajęcie pasa drogowego należy dołączyć:
   - harmonogram robót,
   - zatwierdzony przez Marszałka Województwa Warmińsko – Mazurskiego - Biuro ds. dróg, ul. Głowackiego 17, 10-447 Olsztyn, tel. 89/512-58-12) projekt tymczasowej organizacji ruchu na czas trwania robót,
   - kopię niniejszej decyzji.
3. Za zajęcie pasa drogowego na czas prowadzonych robót zostaną naliczone opłaty zgodnie z:
   - art. 40 ust. 2 pkt. 1, ust. 3 i ust. 4 ustawy o drogach publicznych z dnia 21 marca 1985 r. (t. j. Dz. U. z 2025 roku, poz. 889),
   - uchwałą nr XXIV/328/04 Sejmiku Województwa Warmińsko – Mazurskiego z dnia 31 sierpnia 2004 r. w sprawie ustalenia stawek opłat za zajęcie pasa drogowego dróg wojewódzkich na terenie województwa warmińsko – mazurskiego na cele nie związane z potrzebami zarządzania drogami lub potrzebami ruchu (Dz. Urz. Woj. Warmińsko – Mazurskiego z 2004 r. Nr 139, poz. 1726 z dnia 11 października 2004 r.),
   - uchwałą Nr XXIII/534/16 Sejmiku Województwa Warmińsko – Mazurskiego z dnia 28 grudnia 2016 r. w sprawie zmiany Uchwały Nr XXIV/328/04 Sejmiku Województwa Warmińsko-Mazurskiego z dnia 31 sierpnia 2004 r. w sprawie ustalenia stawek opłat za zajęcie pasa drogowego dróg wojewódzkich na terenie województwa warmińsko – mazurskiego na cele nie związane z potrzebami zarządzania drogami lub potrzebami ruchu (Dz. Urz. Woj. Warmińsko – Mazurskiego z 2017 r. poz. 596 z dnia 8 lutego 2017 r.).
4. Za umieszczenie w pasie drogowym urządzeń obcych należy corocznie uiszczać opłatę zgodnie z:
   - art. 40 ust. 2 pkt 2 ust. 3 i ust. 5 ustawy o drogach publicznych z dnia 21 marca 1985 r. (t. j. Dz. U. z 2025 roku, poz. 889) oraz w/w uchwałami Sejmiku Województwa Warmińsko – Mazurskiego.
5. W przypadku stwierdzenia, że prowadzone są roboty w pasie drogowym bez decyzji zezwalającej na prowadzenie robót w pasie drogowym organ rozpocznie postępowanie administracyjne i wymierzy stronie karę pieniężną za zajęcie pasa drogowego bez zezwolenia zarządcy drogi lub bez zawarcia umowy zgodnie z art. 40 ust. 12 pkt 1 ustawy o drogach publicznych.