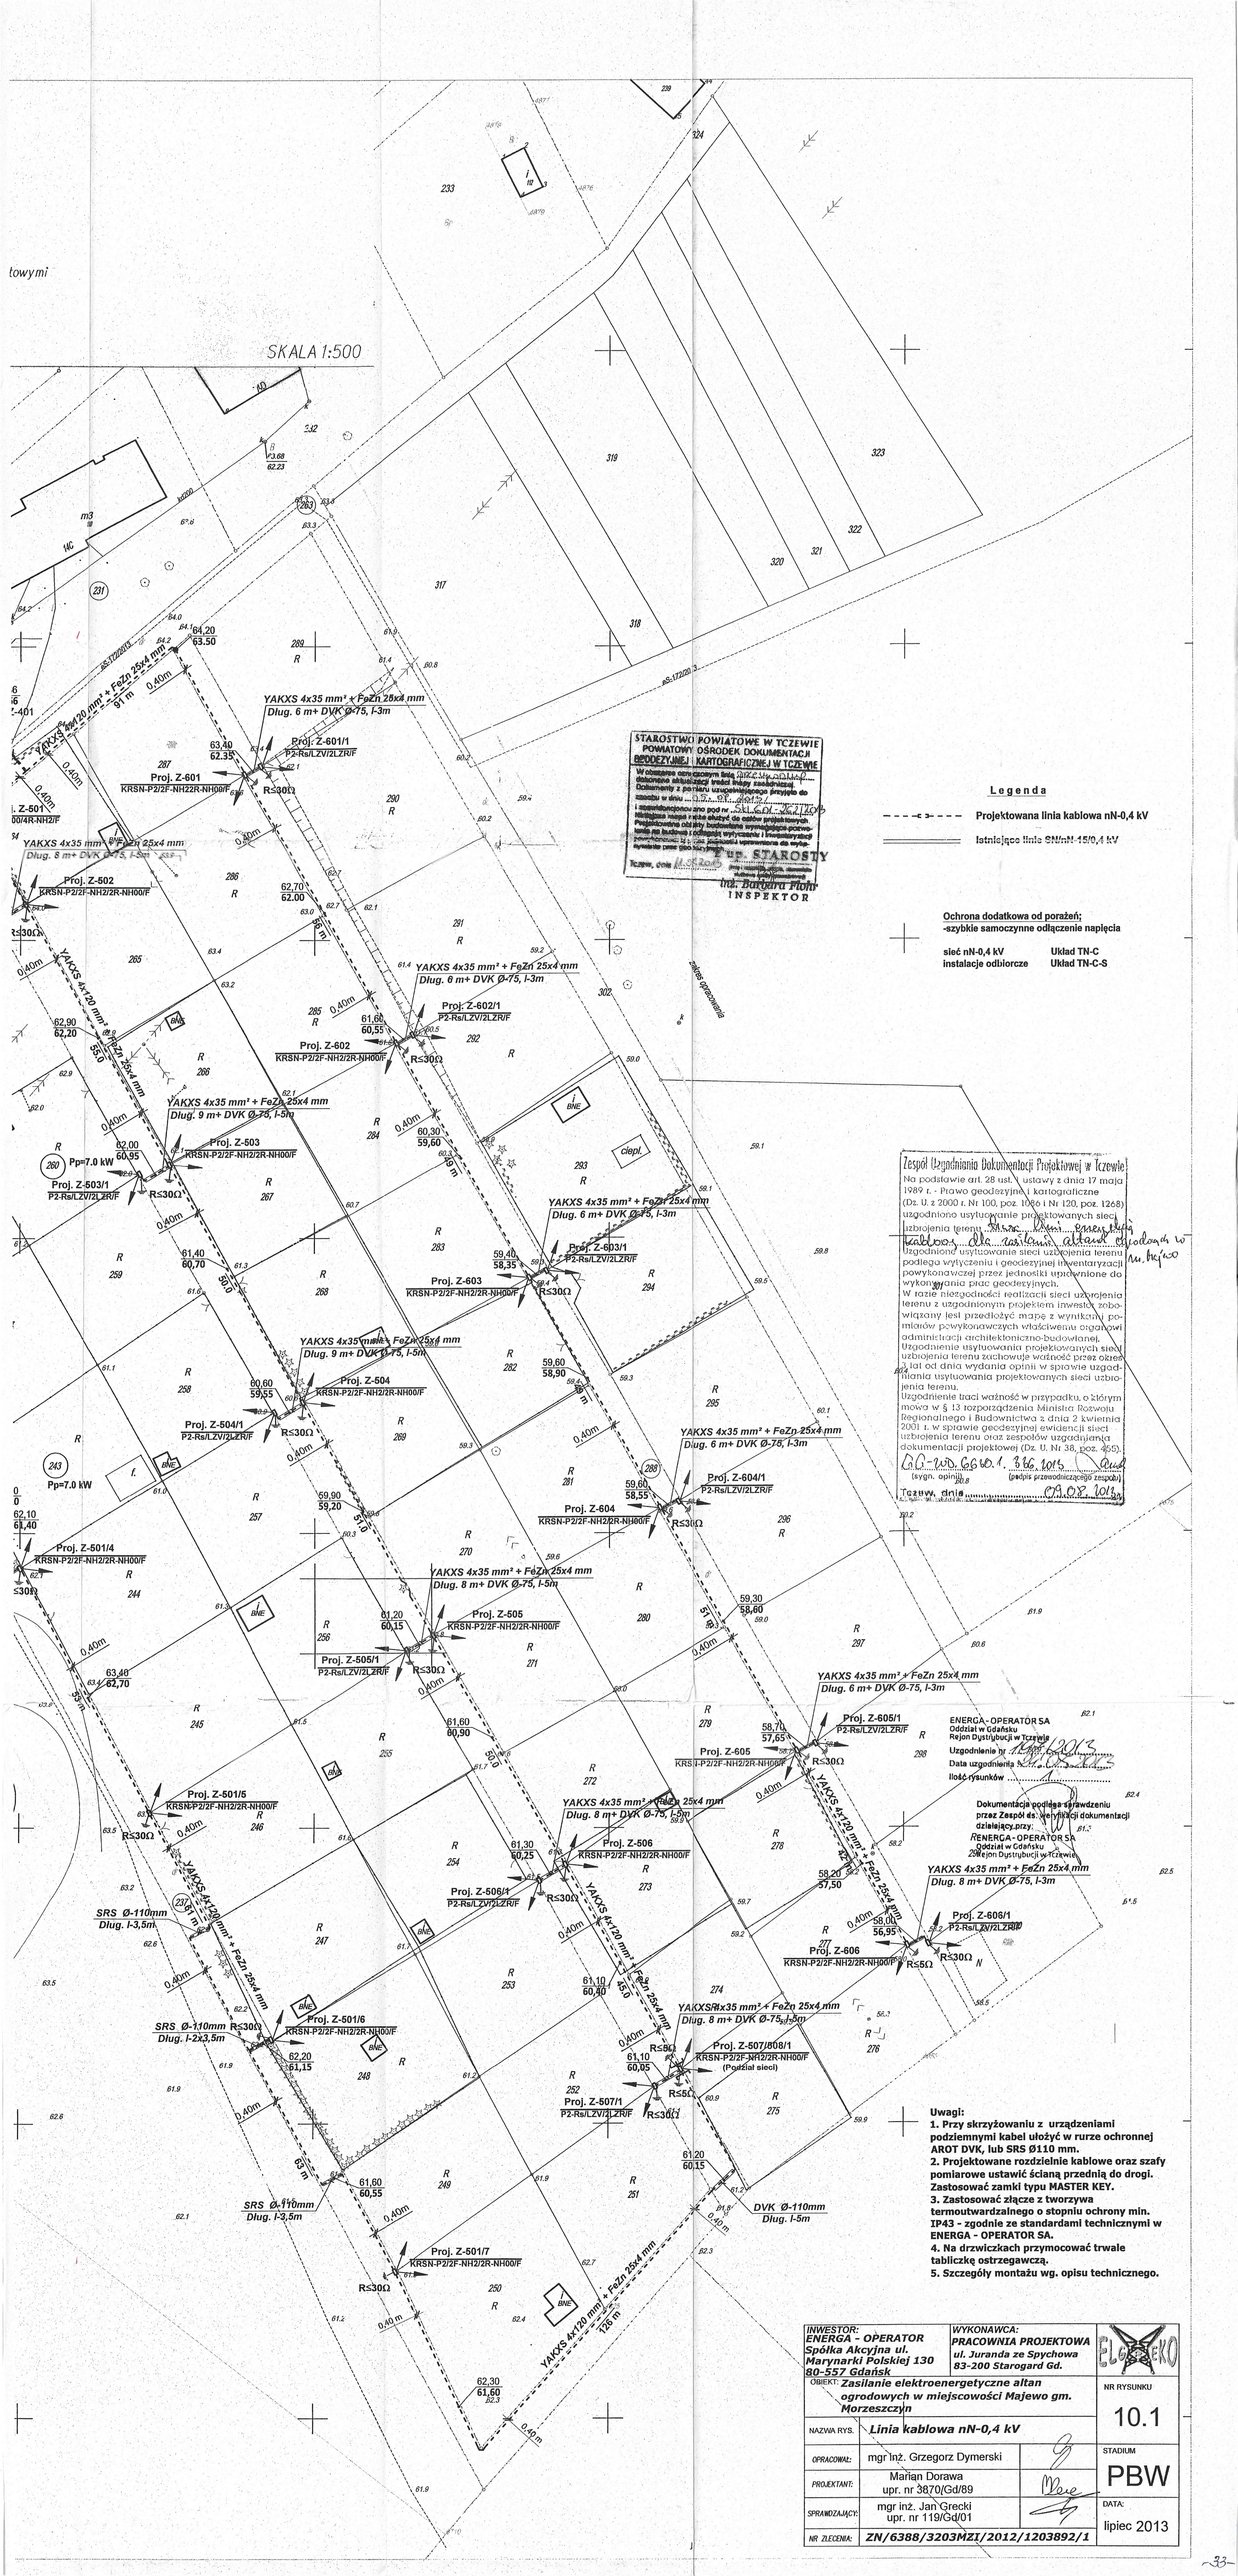


INWESTOR:	ENERGA - OPERATOR Spółka Akcyjna ul. Marynarki Polskiej 130 80-557 Gdańsk
WYKONAWCA:	PRACOWNIA PROJEKTOWA ul. Juranda ze Spychowa 83-200 Starogard Gd.
OBIEKT:	Zasilanie elektroenergetyczne altan ogrodowych w miejscowości Majewo gm. Morzeszczyn
NR RYSUNKU	10.1
NAZWA RYS.	Linia kablowa nN-0,4 kV
OPRACOWAŁ:	mgr inż. Grzegorz Dymerski
PROJEKTANT:	Marian Dorawa upr. nr 3870/Gd/89
SPRAWDZAJĄCY:	mgr inż. Jan Grecki upr. nr 119/Gd/01
NR ZLECENIA:	ZN/6388/3203MZI/2012/1203892/1
STADIUM	PBW
DATA:	lipiec 2013

Mapa do celów projektowych
Województwo: pomorskie,
Powiat: tczewski,
Gmina: Morzeszczyn,
Obręb: Gąsiorki,
Działka: 230,231, 237, 263, 288
Nr ark. mapy: 6.208.26.13.2.2, 6.208.26.08.4.4,
KERG: 400/2013,
Osnowa pozioma: Układ "2000" strefa 6,
Osnowa wysokościowa poziom odn. "Kronsztadt 60"
Mapa jest aktualna pod względem sytuacyjno-wysokościowym , uzbrojenia podziemnego i ewidencji gruntów na dzień 10.05.2013r.
Dla działek objętych zakresem opracowania nie przeprowadzono badania Ksiąg Wieczystych pod kątem występowania ewentualnych obciążeń służebnościami gruntowymi
Dane ewidencyjne dotyczące granic działek nie spełniają wymagań określonych w obowiązujących standardach technicznych.
Użytek oznaczonym kolorem czarnym w dz. 300 jest użytkiem nie ewidencyjnym.
Wykonawca: USŁUGI GEODEZYJNE Roman Kraśniewski

USŁUGI GEODEZYJNE
inż. Roman Kraśniewski
geodeta upr. nr 8147
83-300 Starogard Gd. ul. Mickiewicza 1/9
NIP 592 - 100 - 33 - 64

SKALA 1:500

ZBIÓR KOPIOWAN DOKUMENTACJI GEODEZYJNEJ w Tczewie w granicach opracowania mapy wskazano następstwa projektowanej sieci uzbrojenia.
1 egz. linia kablowa CS- ark. 6638.1.182.2005
Tczew, dn. 11.07.2005, ark. 6638.2.163.2005
z up. STAROSTY
mgr inż. Anna Kłos
INSPEKTOR

STAROSTWO POWIATOWE W TCZEWIE
POWIATOWY OŚRODEK DOKUMENTACJI GEODEZYJNEJ I KARTOGRAFICZNEJ W TCZEWIE
W obszarze opracowania firmy [illegible] dokonano aktualizacji mapy zasadniczej. Dokumenty i pomiary uprawniające przyjęto do zasobu w dniu ... 07.2005 r.
Projektowana sieć [illegible] nie [illegible] z projektowanymi [illegible] Projektowana [illegible] [illegible] [illegible]