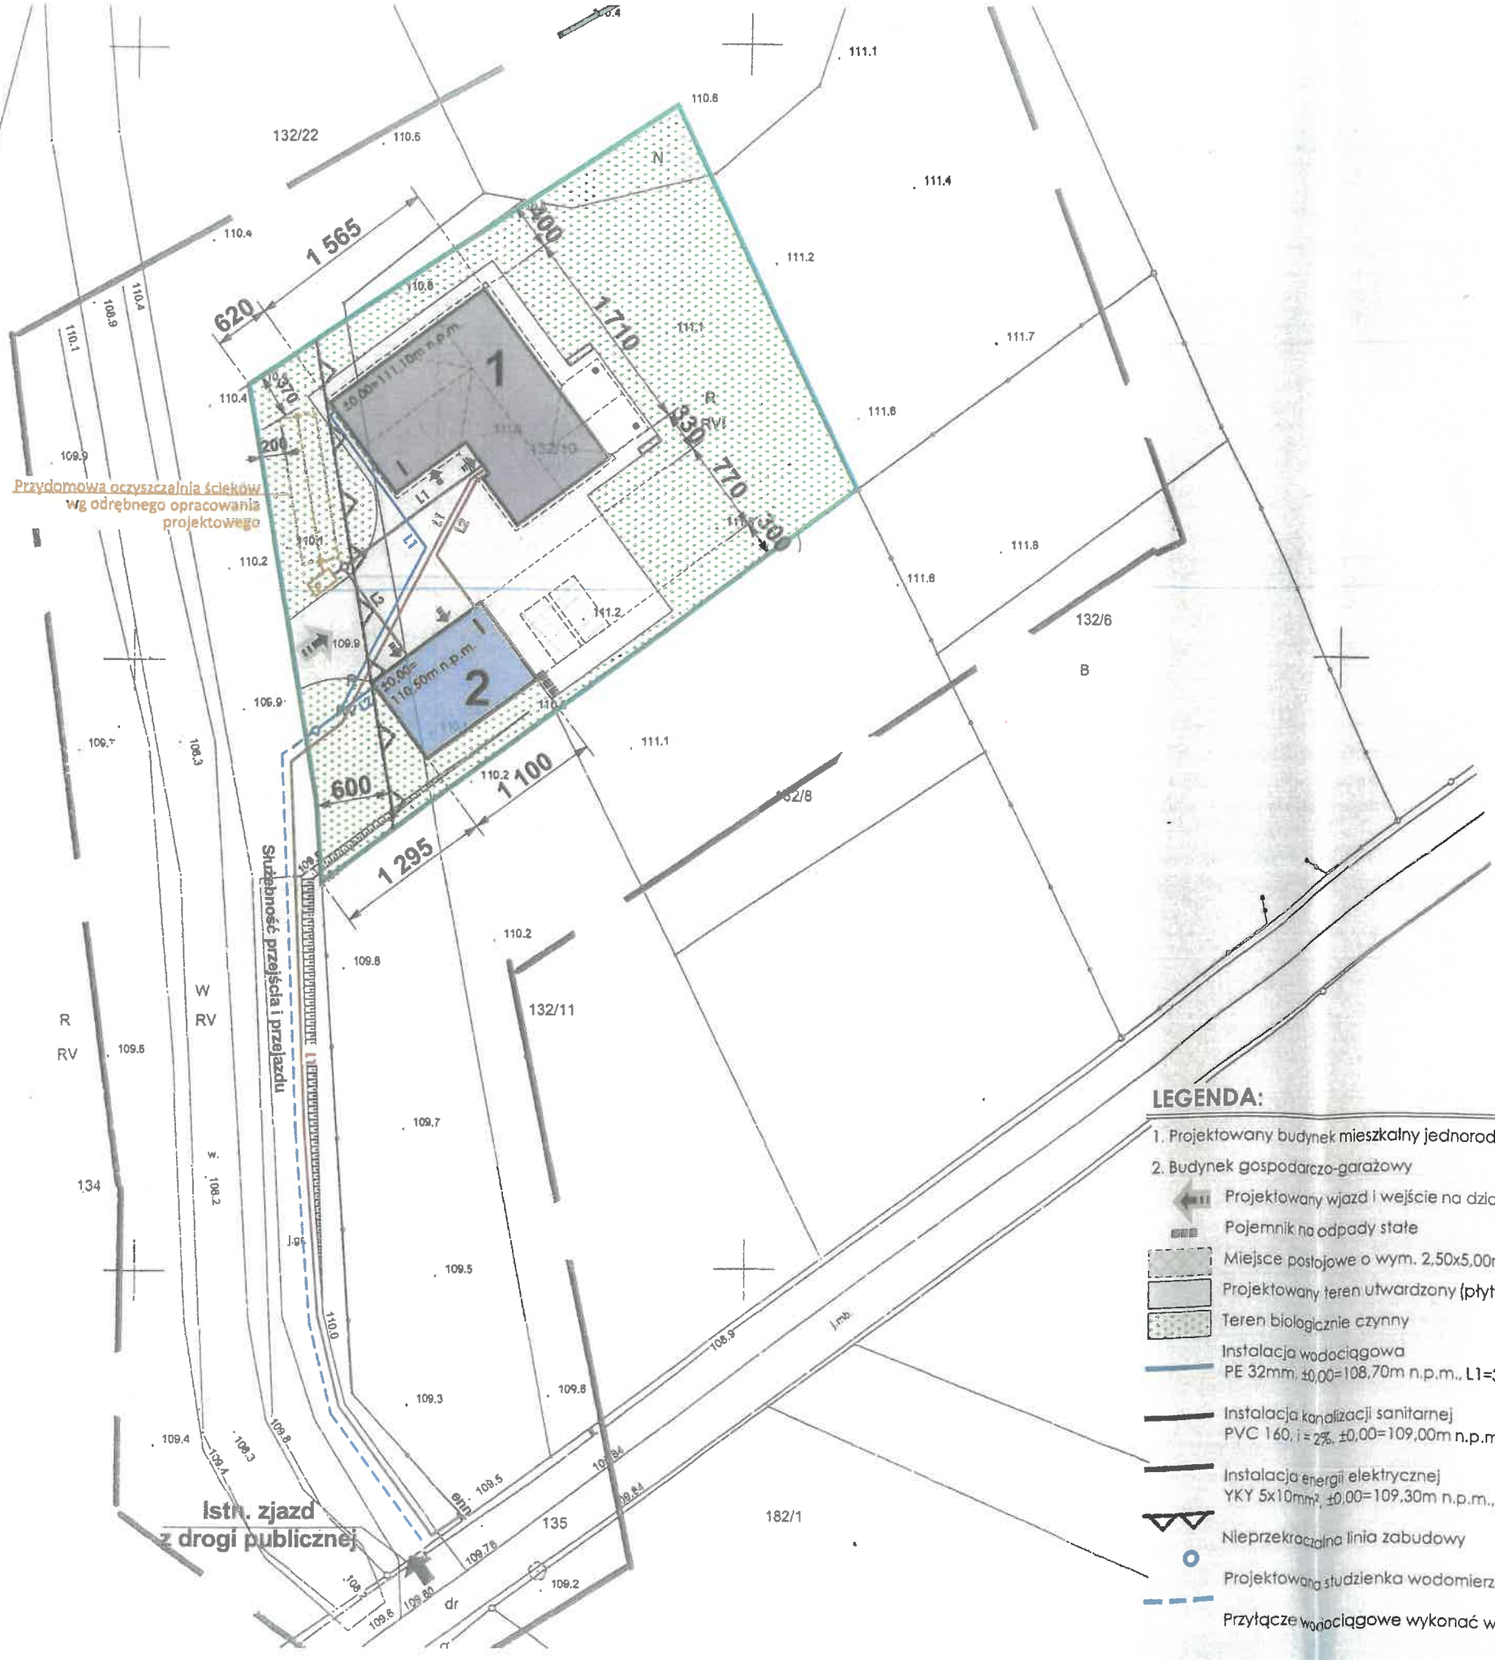


LEGENDA:

1. Projektowany budynek mieszkalny jednorodzinny
2. Budynek gospodarczo-garażowy

Projektowany wjazd i wejście na działkę

Pojemnik na odpady stałe

Miejsce postojowe o wym. 2,50x5,00m

Projektowany teren utwardzony (płyty betonowe)

Teren biologicznie czynny

Instalacja wodociągowa
PE 32mm, ±0,00=108,70m n.p.m., L1=31,30m, L2=2,20m

Instalacja kanalizacji sanitarnej
PVC 160, i = 2%, ±0,00=109,00m n.p.m., L1=15,00m, L2=9,00m

Instalacja energii elektrycznej
YKY 5x10mm², ±0,00=109,30m n.p.m., L1=97,80m, L2=13,30m

Nieprzekraczalna linia zabudowy

Projektowana studzienka wodomierzowa

Przyłącze wodociągowe wykonać wg odrębnego opracowania proj.

MAPA DO CELÓW PROJEKTOWYCH 1:500		
Oznaczenie kancelaryjne zgłoszonej pracy		GK.U.6640.3201.2025
Gmina		WITKOWO
Nazwa miejscowości		CHŁĄDOWO
Jednostka ewidencyjna	identyfikator	300310_5
	nazwa	WITKOWO - gmina
Obręb ewidencyjny	identyfikator	300310_5.0002
	Nazwa	CHŁĄDOWO
Skala mapy		1:500
Oznaczenie sekcji		s.6.178.19.02.4.2, 6.178.19.03.3.1
Nazwa układu współrzędnych	prostokątnych	2000
	układu wysokości	PL-EVRF2007-NH
Numer działki : 132/10		Pow. 0.1687 ha
Numer KW : KN1S/00057163/2		
Oznaczenie granic obszaru, który był przedmiotem aktualizacji		-- ---- ----
Data pomiaru		28.08.2025

Biuro Usług Geodezyjnych i Budowlanych GEOBUD
Grzegorz Górny, tel. 694 147 298
62-230 Witkowo, ul. Piwna 11
NIP 667-115-78-26, REG. 310193016
nazwa/ imię i nazwisko wykonawcy

Grzegorz Górny
geodeta uprawniony
Nr upr. 13955
podpis osoby reprezentującej wykonawcę

Oświadczam, że niniejszy dokument opracowany w wyniku prac geodezyjnych i kartograficznych uzyskał od Starosty Gnieźnieńskiego pozytywny wynik weryfikacji.

Protokół nr 2 z dnia 09.09.2025

Jestem świadomy odpowiedzialności karnej za złożenie fałszywego oświadczenia.

Grzegorz Górny
geodeta uprawniony
Nr upr. 13955

Za zgodność z oryginałem

tech. bud. Czesław Walerczak
upr. nr GP7342/162/94 w specjalności architektonicznej

Czesław Walerczak
technik budowlany
Uprawniona budowlane do projektowania i kierowania robotami budowlanymi w specjalności: konstrukcyjno-budowlanej i architektonicznej
[illegible] 94

JEDNOSTKA PROJEKTOWA	W.P. PROJEKT WIELGUS PAWEŁ ul. Warszawska 9, 62-230 Witkowo	
INWESTOR	zam. ul. Warszawska 44, 62-230 Witkowo	SKALA 1:500
ADRES BUDOWY	Chłądowo, gm. Witkowo dz. nr 132/10	DATA 10.2025r.
INWESTYCJA	**Budynek mieszkalny jednorodzinny oraz budynek gospodarczo-garażowy**	nr rys. 1
TEMAT RYS.	Projekt zagospodarowania terenu	Podpis:
PROJEKTANT ARCHITEKTURY	tech. bud. Czesław Walerczak upr. nr GP7342/162/94 w specjalności architektonicznej	
PROJEKTANT KONSTRUKCJI	mgr inż. Paweł Wielgus upr. nr WKP/0268/PWOK/18 w specjalności konstr.-bud.	
PROJEKTANT CZĘŚCI SANITARNEJ	mgr inż. Andrzej Kulesa upr. nr WKP/0271/POOS/04 w specjalności instalacyjnej	
PROJEKTANT CZĘŚCI ELEKTRYCZNEJ	mgr inż. Rafał Adamski upr. nr WKP/0207/PWOE/23 w specjalności instalacyjnej	

Zalogowany: Krzysztof Wysocki



Apator Rector

80440/01