URZĄD MIASTA I GMINY
ul. Młynarska 5a, 14-530 Frombork
tel. 55 231 58 13, fax 55 244 06 61
NIP 5821320033 REGON 000529284

Frombork, 04.11.2025 r.

RR.6742.16.2025.MS

Energa-Operator S.A.
ul. Marynarki Polskiej 130
80-557 Gdańsk
Pełnomocnik
Arkadiusz Święcicki
ul. Hetmańska 47/3
82-300 Elbląg

W odpowiedzi na złożony przez Państwa wniosek dotyczący projektu **budowy odcinka sieci elektroenergetycznej kablowej nn 0,4kV** Burmistrz Miasta i Gminy Frombork **wyraża zgodę na dysponowanie na cele budowlane** nieruchomościami stanowiącymi własność Gminy Frombork tj. działki nr 44/8 i 82 obręb Frombork 7 na okres związany z wykonaniem prac projektowych przedmiotowej sieci na następujących warunkach:

1. Inwestor zobowiązany jest do uzyskania swoim staraniem i na swój koszt wszelkich niezbędnych zgód służb konserwatorskich i sfinansowania działań przez nie wymaganych.
2. Inwestor zobowiązany jest do uzgodnienia przebiegu sieci znajdujących się na terenie nieruchomości z ich właścicielami w celu uniknięcia ewentualnych usterek i kolizji (Narady Koordynacyjnie ZUD).
3. Inwestor zobowiązany jest do wystąpienia z wnioskiem o wydanie decyzji zezwalającej na czasowe oraz trwałe zajęcie pasa drogowego drogi gminnej – działki nr 82 – N109505 – ulica Osiedle Słoneczne przed rozpoczęciem robót budowlanych.
4. Inwestor zobowiązany jest do wystąpienia z wnioskiem o ustanowienie służebności przesyłu – działka nr 44/8 obręb Frombork 7 w celu pozostawania i utrzymywania przedmiotowej infrastruktury przed rozpoczęciem robót budowlanych.
5. Zakazuje się dokonywania wykopów otwartych w ciągu drogi gminnej – działka nr 82 obręb Frombork 7 o nawierzchni bitumicznej.

BURMISTRZ
Damian Krasiński


Załączniki:

- plan zagospodarowania terenu.

Otrzymują:

1. Adresat,
2. a/a.

Przygotowała: Martyna Szyc
Kierownik Referatu Rozwoju,
Gospodarki Komunalnej i Ochrony Środowiska
Tel: 55 315 813

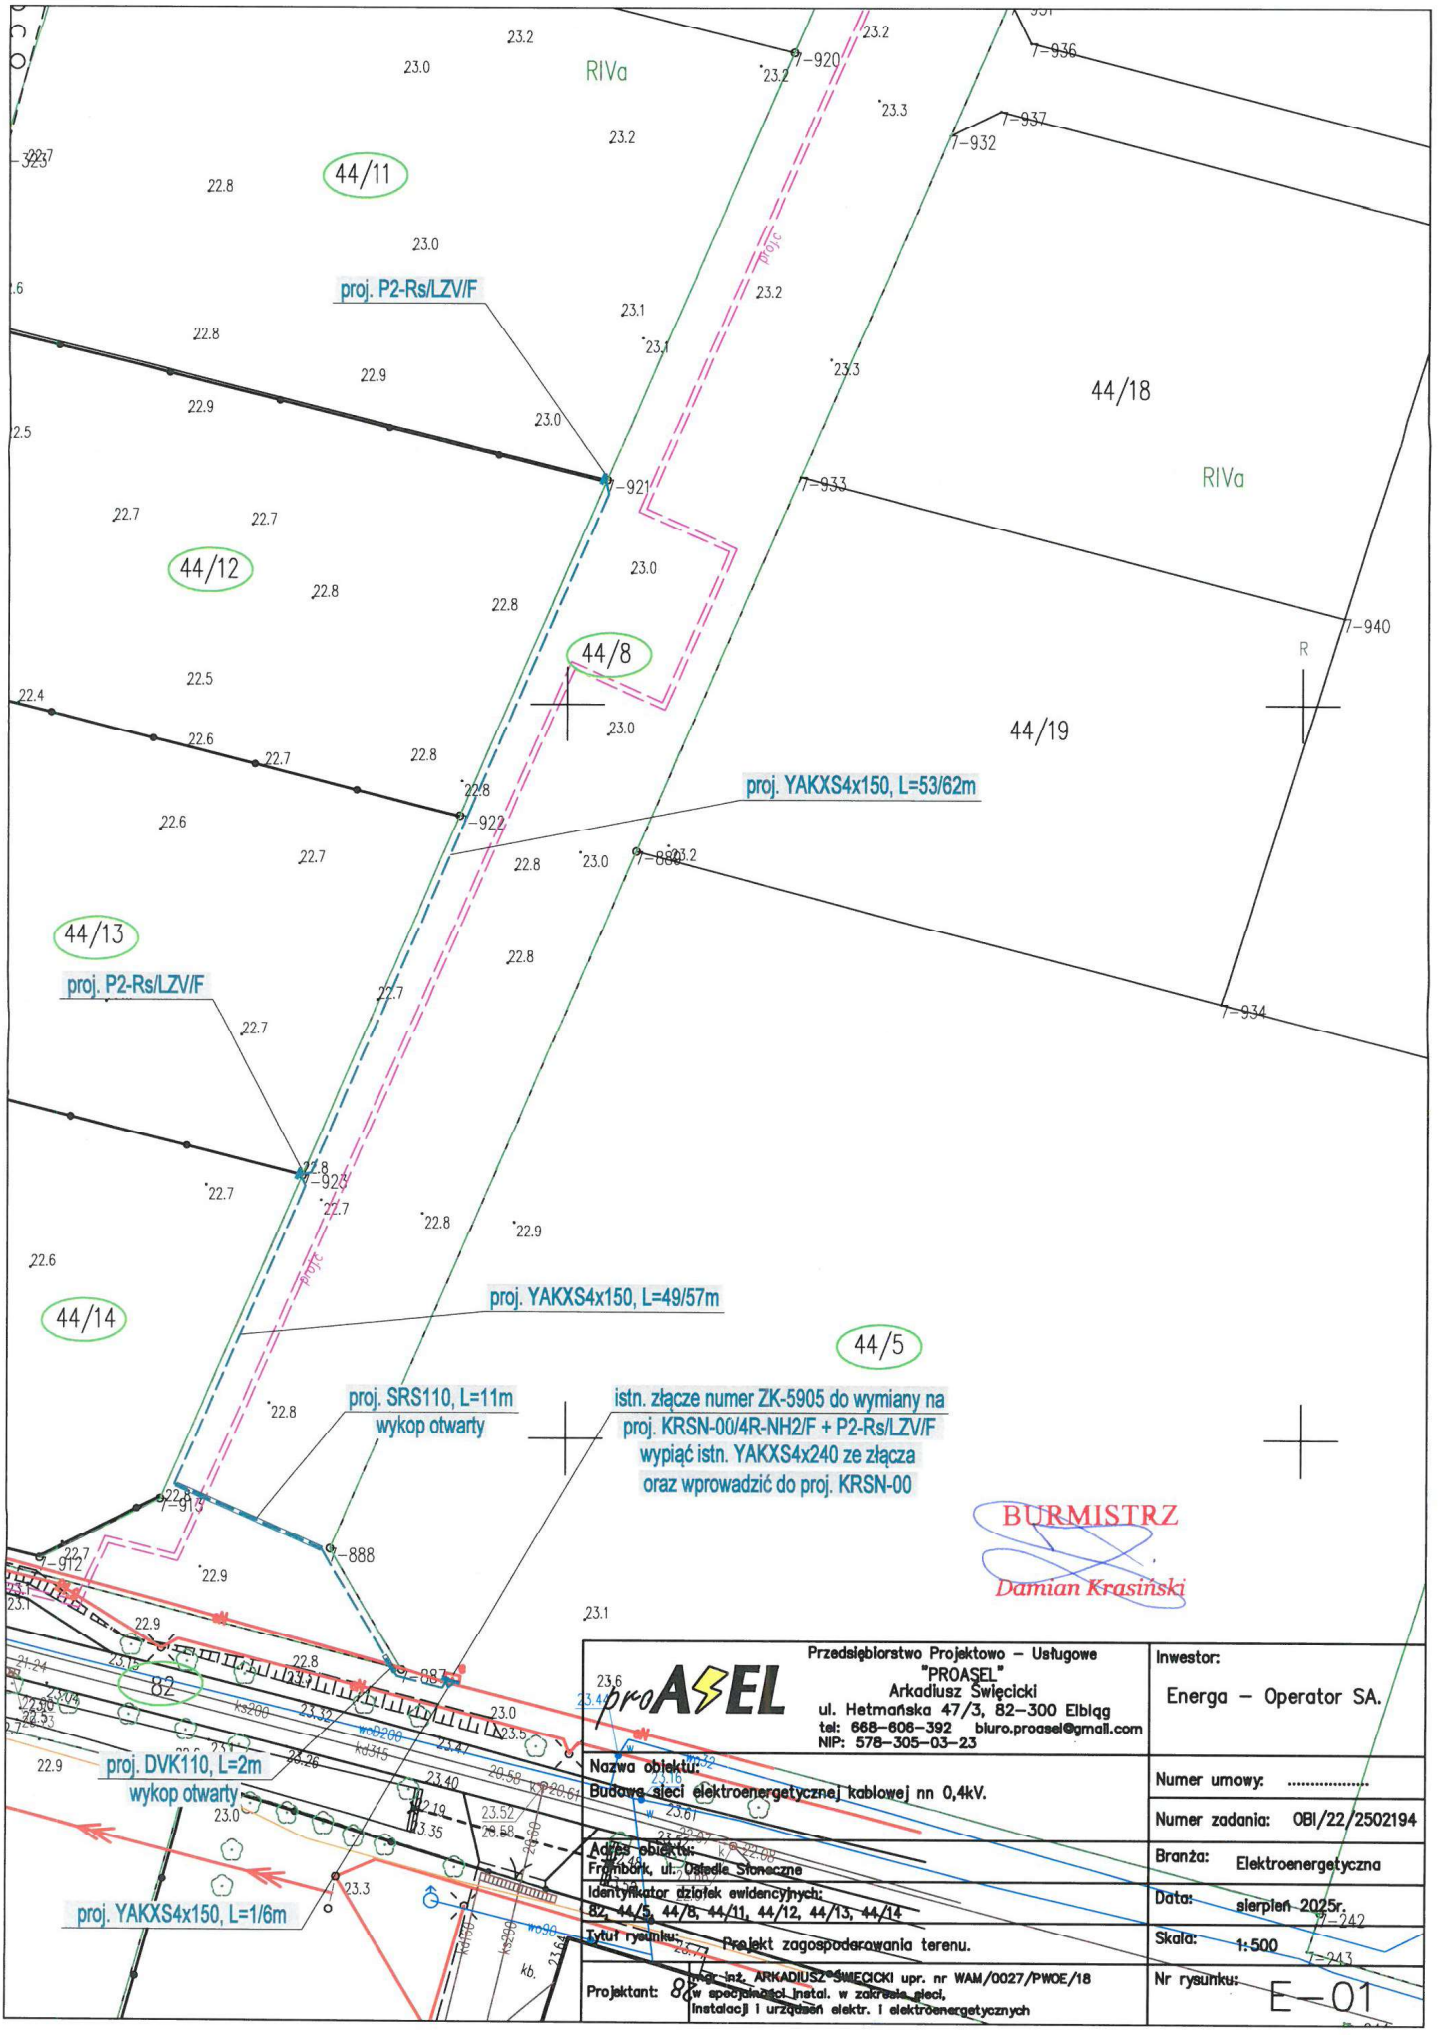

BURMISTRZ
Damian Krasiński

Przedsiębiorstwo Projektowo – Usługowe "PROASEL" Arkadiusz Święcicki ul. Hetmańska 47/3, 82-300 Elbląg tel: 668-606-392 biuro.proasel@gmail.com NIP: 578-305-03-23	Inwestor: Energa – Operator SA.
Nazwa obiektu: Budowa sieci elektroenergetycznej kablowej nn 0,4kV.	Numer umowy: .....
	Numer zadania: OBI/22/2502194
Adres obiektu: Frombork, ul. Osiedle Słoneczne	Branża: Elektroenergetyczna
Identyfikator działek ewidencyjnych: 82, 44/5, 44/8, 44/11, 44/12, 44/13, 44/14	Data: sierpień 2025r.
Tytuł rysunku: Projekt zagospodarowania terenu.	Skala: 1:500
Projektant: mgr inż. ARKADIUSZ ŚWIĘCICKI upr. nr WAM/0027/PWOE/18 w specjalności instal. w zakresie sieci, instalacji i urządzeń elektr. i elektroenergetycznych	Nr rysunku: E-01