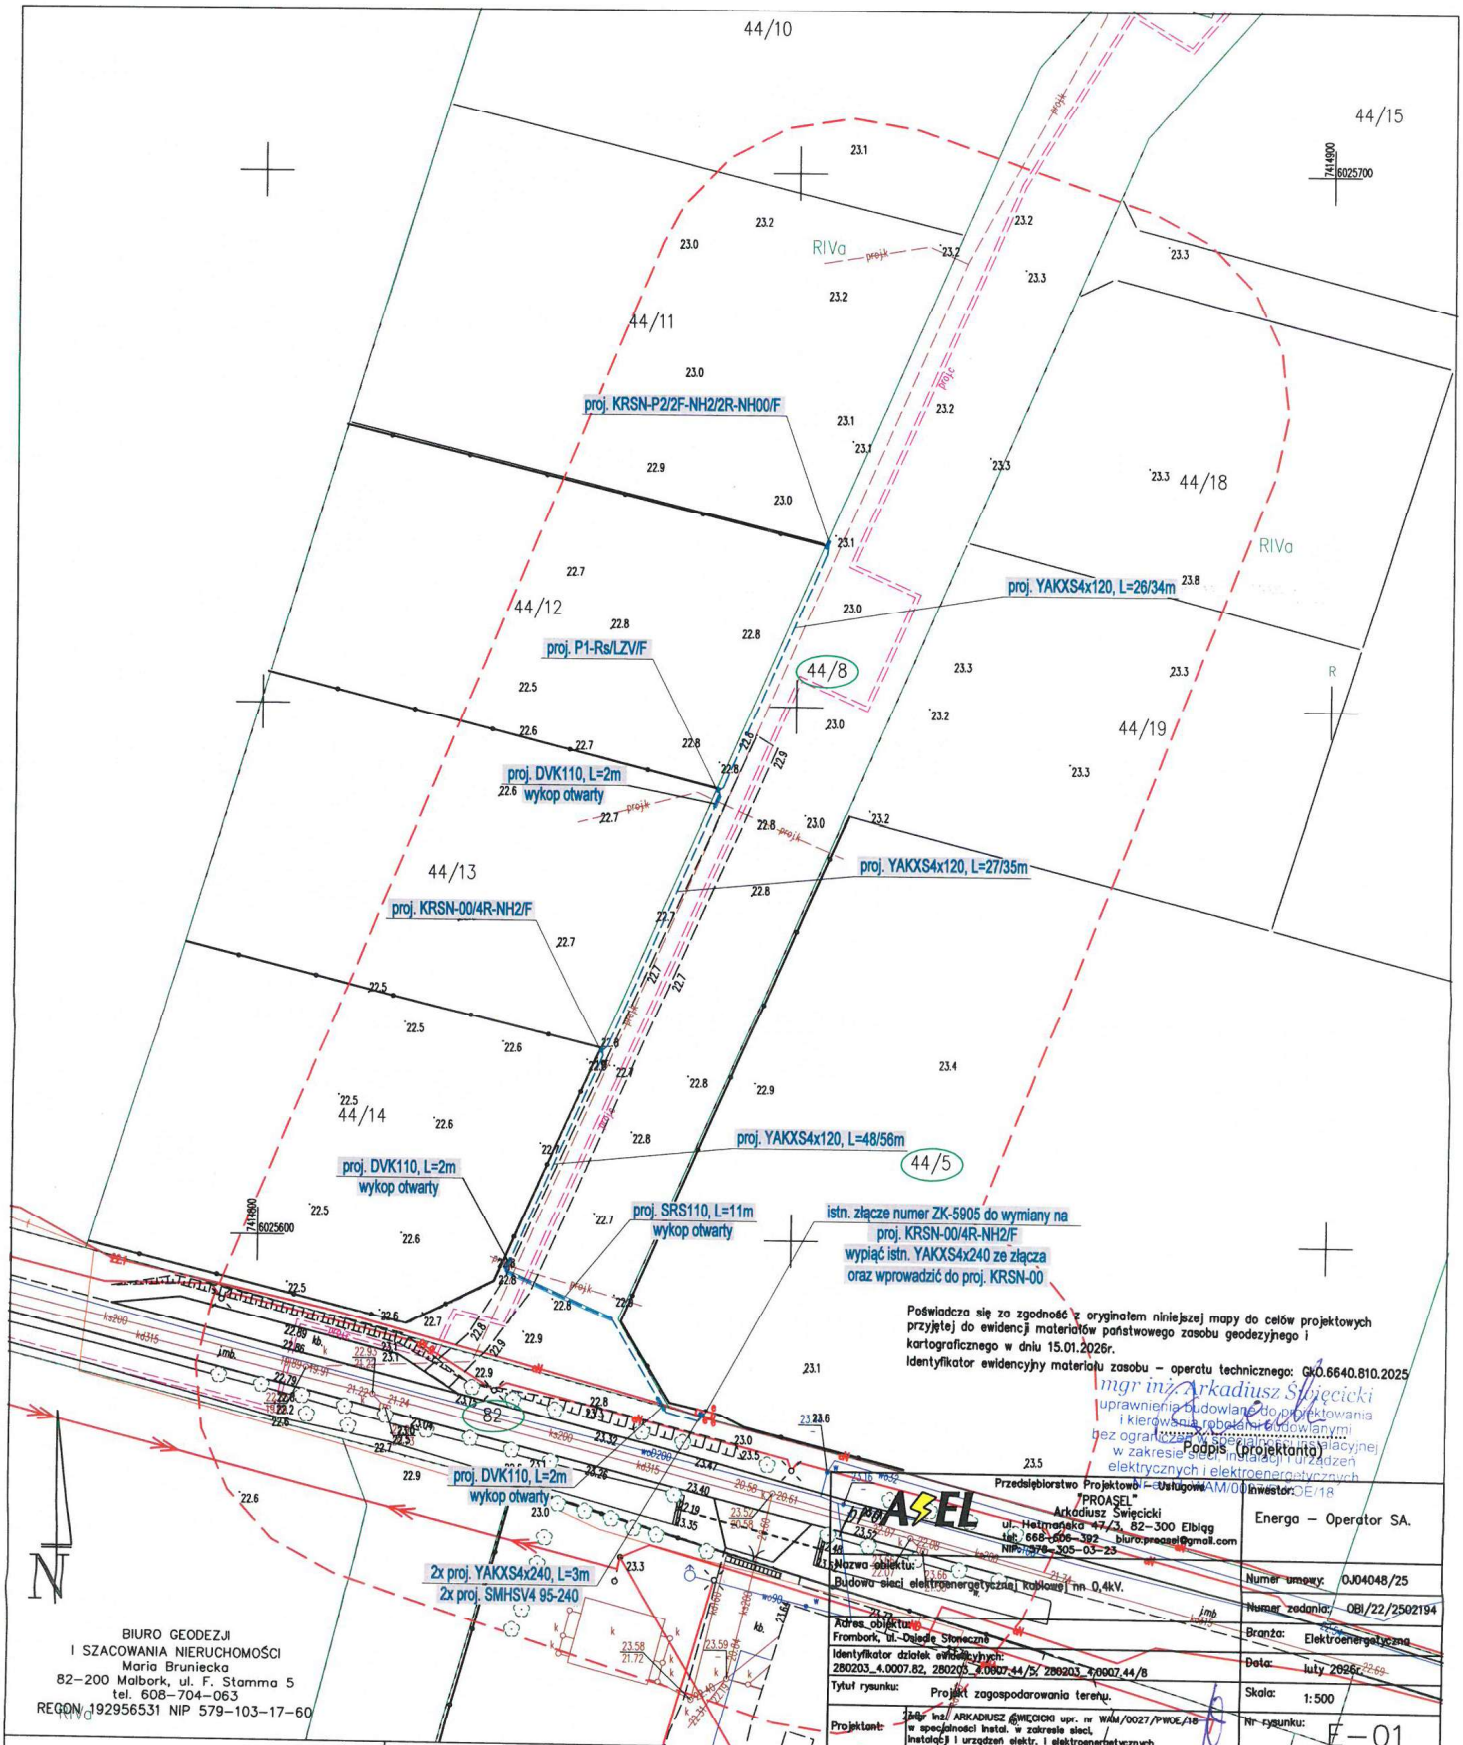


Poświadcza się za zgodność z oryginałem niniejszej mapy do celów projektowych przyjętej do ewidencji materiałów państwowego zasobu geodezyjnego i kartograficznego w dniu 15.01.2026r.
Identyfikator ewidencyjny materiału zasobu – operatu technicznego: GK0.6640.810.2025

mgr inż. Arkadiusz Święcicki
uprawnienia budowlane do projektowania i kierowania robotami budowlanymi bez ograniczeń w specjalności instalacyjnej w zakresie sieci, instalacji i urządzeń elektrycznych i elektroenergetycznych
WAM/0027/PWOE/18

Podpis projektanta

BIURO GEODEZJI
I SZACOWANIA NIERUCHOMOŚCI
Maria Bruniecka
82-200 Malbork, ul. F. Stamma 5
tel. 608-704-063
REGON 192956531 NIP 579-103-17-60

Przedsiębiorstwo Projektowo-Usługowe "PROASEL"
Arkadiusz Święcicki
ul. Hetmańska 47/3, 82-300 Elbląg
tel. 668-606-392 biuro.proasel@gmail.com
NIP 578-305-03-23

Inwestor: Energa – Operator SA.
Nazwa obiektu: Budowa sieci elektroenergetycznej kablowej nn 0,4kV.
Adres obiektu: Frombork, ul. Dajedle Słoneczne
Identyfikator działek ewidencyjnych: 280203_4.0007.82, 280203_4.0007.44/5, 280203_4.0007.44/8
Tytuł rysunku: Projekt zagospodarowania terenu.
Projektant: inż. ARKADIUSZ ŚWIĘCICKI upr. nr WAM/0027/PWOE/18 w specjalności instal. w zakresie sieci, instalacji i urządzeń elektr. i elektroenergetycznych

Numer umowy: OJ04048/25
Numer zadania: OBI/22/2502194
Branża: Elektroenergetyczna
Data: luty 2026r.
Skala: 1:500
Nr rysunku: E-01

Województwo: warmińsko-mazurskie
Powiat: braniewski
Miasto: Frombork [280203_4]
Obręb: 7 [0007]
dz. nr: 44/8, 82

MAPA DO CELÓW PROJEKTOWYCH SKALA 1:500

1. Układ odniesienia osnowy poziomej - "2000"
2. Układ odniesienia osnowy wysokościowej - "EVRS 2007"
3. Niniejsza mapa powstała na podstawie numerycznej mapy zasadniczej w skali 1:500 oraz pomiaru uzupełniającego
4. Mapa nie może stanowić podstawy ustalenia prawnego przebiegu granic, gdyż nie badano stanu prawnego nieruchomości
5. Granice i kontury użytków wykreślone kolorem zielonym pozyskano z bazy danych ewidencyjnych prowadzonej w systemie EVID
6. Nie wyklucza się istnienia w terenie innych nie wykazanych na niniejszej mapie elementów uzbrojenia podziemnego, które nie były zgłoszone do inwentaryzacji lub są w trakcie realizacji
7. Nie wykonano wywiadów w instytucjach branżowych

– zakres opracowania

Wykonał: inż. Michał Szczuraszek
Geodeta uprawniony: inż. Maria Bruniecka
Nr. upr: 20681
Mapę zaktualizowano
na dzień 23.12.2025 r.
ID: GK0.6640.810.2025

Oświadcza się, że operat mapy do celów projektowych został przyjęty do Państwowego Zasobu Geodezyjnego i Kartograficznego. Nr ID zgłoszenia pracy geodezyjnej: GK0.6640.810.2025 – PODGIK w Braniewie. Wykonawca pracy: Biuro Geodezji i Szacowania Nieruchomości Maria Bruniecka; Kierownik pracy geodeta uprawniony: Maria Bruniecka nr upr. 20681. Dnia 15.01.2026 r. został wystawiony pozytywny protokół weryfikacji zbiorów danych nr 13.2026. Jestem świadomy odpowiedzialności karnej za złożenie fałszywego oświadczenia.

GEODETA UPRAWNIONY
Nr upr. 20681
mgr Maria Bruniecka
82-200 Malbork, ul. F. Stamma 5
tel. 55 270-95-03, 608-704-063

A2V