MAPA DO CELÓW PROJEKTOWYCH

Oznaczenie kancelaryjne zgłosz. pracy geodezyjnej		ODGK.6640.992.2026
Miejscowość		Zbyczyna
Jednostka ewidencyjna	identyfikator	300805_2
	nazwa	Perzów
Obręb ewidencyjny	identyfikator	300805_2.0003
	nazwa	ZBYCZYNA
Skala mapy		1:500
Nazwa układu współrzędnych	prostokątnych płaskich	2000/6
	wysokości	PL-EVRF2007-NH
Oznaczenie i informacje o służebnościach gruntowych mających wpływ na zagospodarowanie gruntów, zlokalizowanych w granicach projektowanej inwestycji		Wykonanie niniejszej mapy nie było poprzedzone ustaleniami dotyczącymi ewentualnych służebności gruntowych obciążających grunty położone w granicach projektowanej inwestycji.
Pracownia Geodezyjna "ArtGEO" Michał Jerczyński Trzebień ul. Akacjowa 9, 63-645 Trzebień NIP 619-195-26-01 REGON 301750509 tel.: 723-095-000 www.artgeo.kepno.pl		Trzebień dn. 03.06.2026 r.
Oznaczenie granic obszaru, który był przedmiotem aktualizacji		
Godło mapy		6.150.19.08.1.1

UWAGA: Nie wyklucza się istnienia w terenie innych przewodów, o których brak informacji wynika z zaszłości historycznych lub niedopełnienia przepisów zgłoszenia do inwentaryzacji.


Poświadczam że niniejszy dokument został opracowany w wyniku prac geodezyjnych i kartograficznych których rezultaty zawiera pozytywnie zweryfikowany operat techniczny .
Jednocześnie informuję, że jestem świadomy odpowiedzialności karnej za złożenie fałszywego oświadczenia.

Identyfikator zgłoszenia prac geodezyjnych	ODGK.6640.992.2026
Organy służby geodezyjnej, który otrzymał zgłoszenie	STAROSTA KĘPIŃSKI
Wykonawca prac geodezyjnych	Pracownia Geodezyjna "ArtGEO" Michał Jerczyński Trzebień ul. Akacjowa 9, 63-645 Trzebień
Nr oraz data sporządzenia dokumentu zawierającego wynik pozytywnej weryfikacji	P.3008.2026.1071 z dnia 23.06.2026 r.
Imię i nazwisko oraz numer uprawnień zawodowych kierownika prac	Michał Jerczyński upr. nr 22071

GEODETA UPRAWNIONY mgr inż. Michał Jerczyński upr. nr 22071

Zaktualizowano przewód elektroenergetyczny na dzień 24.07.2026 r.


SZKIC ORIENTACYJNY 1:50000

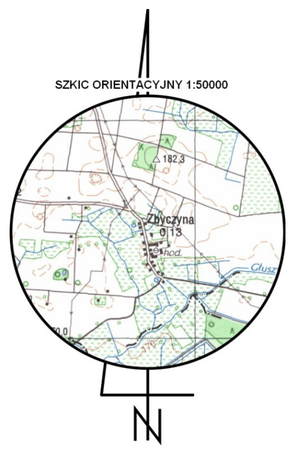

	X	Y
1	5673619.3867	6487373.6557
2	5673634.2155	6487405.0192
3	5673667.9671	6487405.6458
4	5673691.8702	6487403.4639
5	5673710.8487	6487398.9478
6	5673743.8223	6487392.0142
7	5673768.7986	6487386.8868
8	5673809.6102	6487378.8439
9	5673835.8060	6487374.9653
10	5673853.1753	6487382.2927
11	5673904.0013	6487374.0028
12	5673920.7707	6487368.3875
13	5673906.0200	6487430.1097

istn. ŻN-10 02/11
proj. K E12/15
istn. gniazdo bocianie przełożyć na projekowany słup
proj. osłony na linie głowne i przyłącza
istn. RK ŻN-10 02/10
proj. ON E12/12
istn. gniazdo bocianie przełożyć na projekowany słup
proj. osłony na linie głowne i przyłącza
proj. AsXSn 4x25 L=16m/19m
L=18m/21m
L=56m/59m
L=52m/55m
istn. ŻN-10 02/10/1
proj. K E12/12
istn. przyłącze AsXSn
istn. słup ŻN10 02/10/2
istn. linia napowietrzna 4xAl50 bez zmian
istn. przyłącze AsXSn 4x16
istn. słup RK ŻN10 02/10/3
proj. AsXSn 4x25 L=9m/12m
istn. RK ŻN-10 02/9
proj. N E12/10
istn.przyłącze PNK Z4309.312
istn.przyłącze PNK dostosować do zwiększonego poboru mocy
L=19m/22m
istn. RK ŻN-12 02/8
proj. N E12/10
L=27m/30m
istn. ŻN-12 02/7
proj. P E12/4.3
L=42m/45m
istn. ŻN-12 02/6
proj. P E12/4.3
proj. AsXSn 4x25 L=5m/8m
L=26m/29m
istn. YAKXs 4x70mm2 do przełożenia na proj. słup
proj. mufa ZRM-2 i rozcięcie
istn. ŻN-12 02/5
proj. P E12/4.3
L=34m/37m
istn. ŻN-12 02/4
proj. P E12/4.3
proj. AsXSn 4x25 L=7m/10m
istn. przyłącze AsXSn
wycinka drzew
L=20m/23m
istn. ŻN-12 02/3
proj. N E12/6
istn. RK ŻN-12 02/03/2
proj. P E12/12
L=24m/27m
proj. AsXSn 4x25 L=7m/10m
L=35m/40m
istn. ŻN-12 02/03/1
proj. ON E12/17.5
L=35m/40m
istn. stacja 30021

Wymiana linii napowietrznej nn oraz przyłączy napowietrznych na izolowane			
Plan Zagospodarowania Terenu			
Zbyczyna dz. nr 39/1, 39/4, 72, 39/2, 38/3, 37, 87 36, 34, 33, 86/1, 83, 82/2, 82/1 gm. Rychtal			
INWESTOR ENERGA-OPERATOR SA			
	Imię i nazwisko	Nr uprawnień	Podpis
Projektant	Piotr Wasiucionek	UAN 7342-78/94	
Specjalnosc:	instalacyjno-inzynieryjna w zakresie instalacji elektrycznych		
Asystent projektanta	Mateusz Górecki		
Specjalnosc:			
DATA: 24.07.2026	BRANŻA elektryczna	SKALA: 1:500	RYS. NR: E01 NR STR.

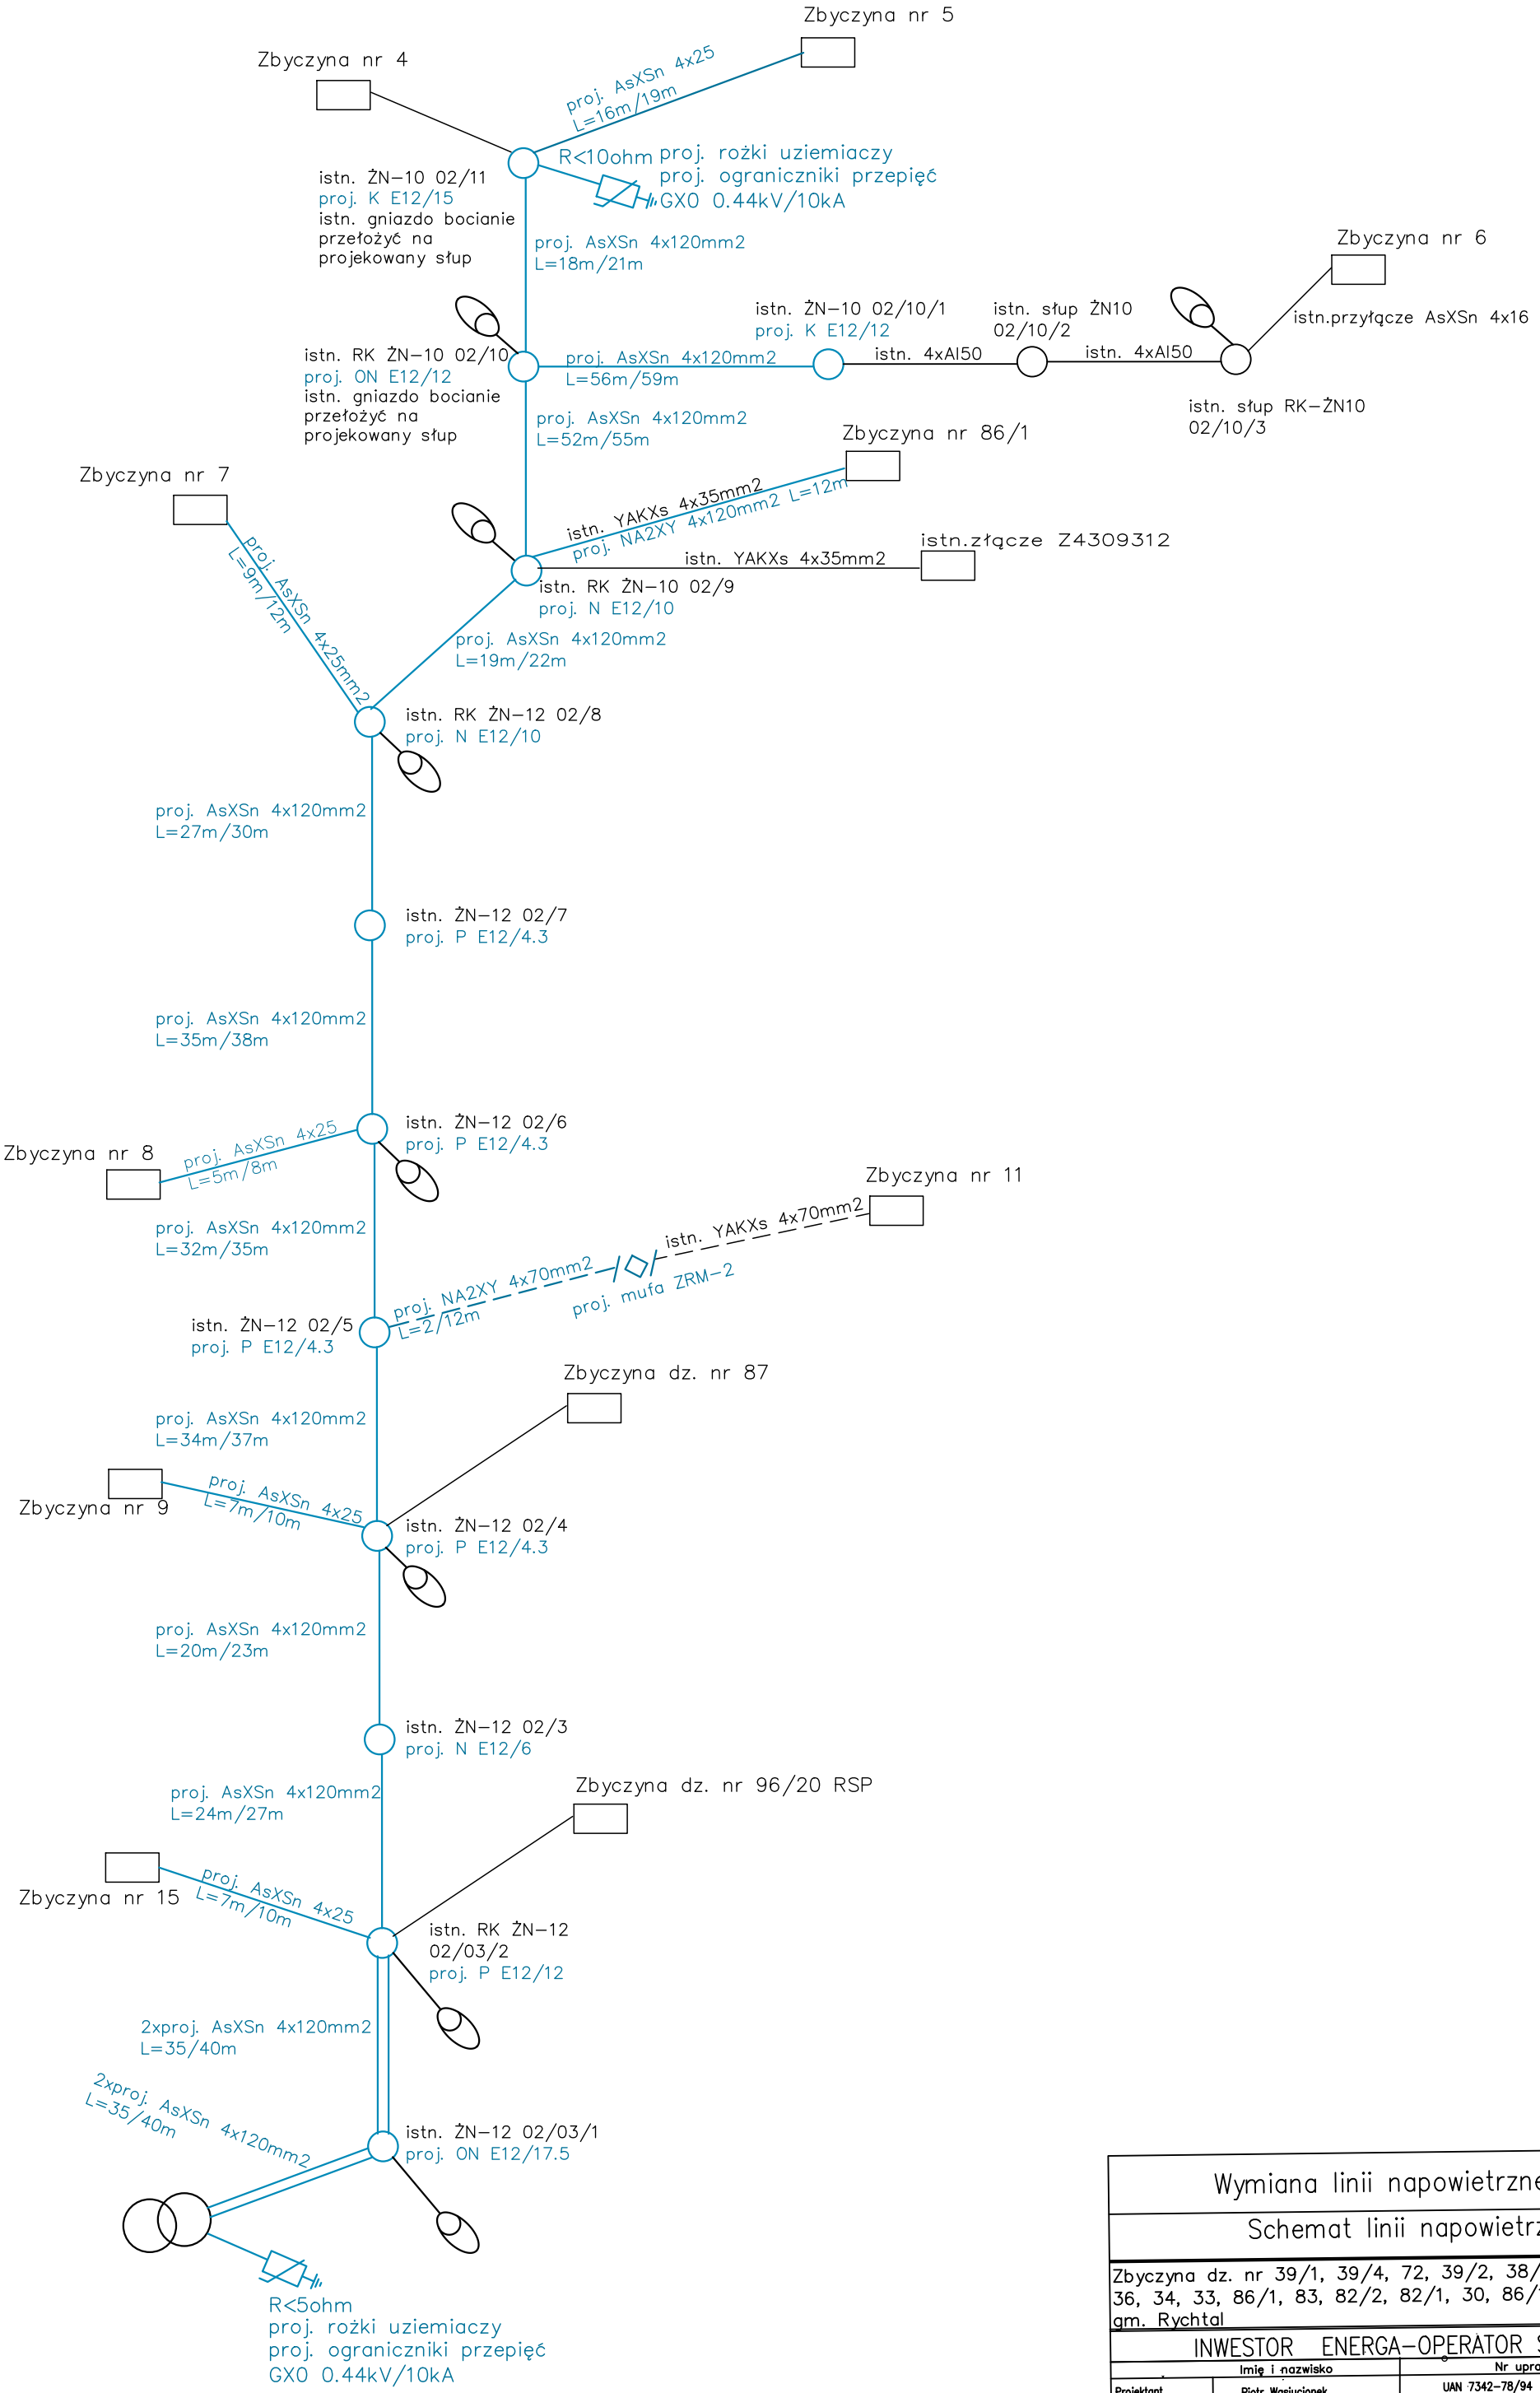

Wymiana linii napowietrznej nn


Schemat linii napowietrznej

Zbyczyna dz. nr 39/1, 39/4, 72, 39/2, 38/3, 37, 87
36, 34, 33, 86/1, 83, 82/2, 82/1, 30, 86/1
gm. Rychtal

INWESTOR ENERGA–OPERATOR SA

	Imię i nazwisko	Nr uprawnień	Podpis
Projektant	Piotr Wasiucionek	UAN 7342–78/94	
Specjalnosc:	instalacyjno–inzynieryjna w zakresie instalacji elektrycznych		
Asystent projektanta	Mateusz Górecki		
Specjalnosc:			

DATA: 24.07.2026 | BRANZA elektryczna | SKALA: | RYS. NR: E02 | NR STR.

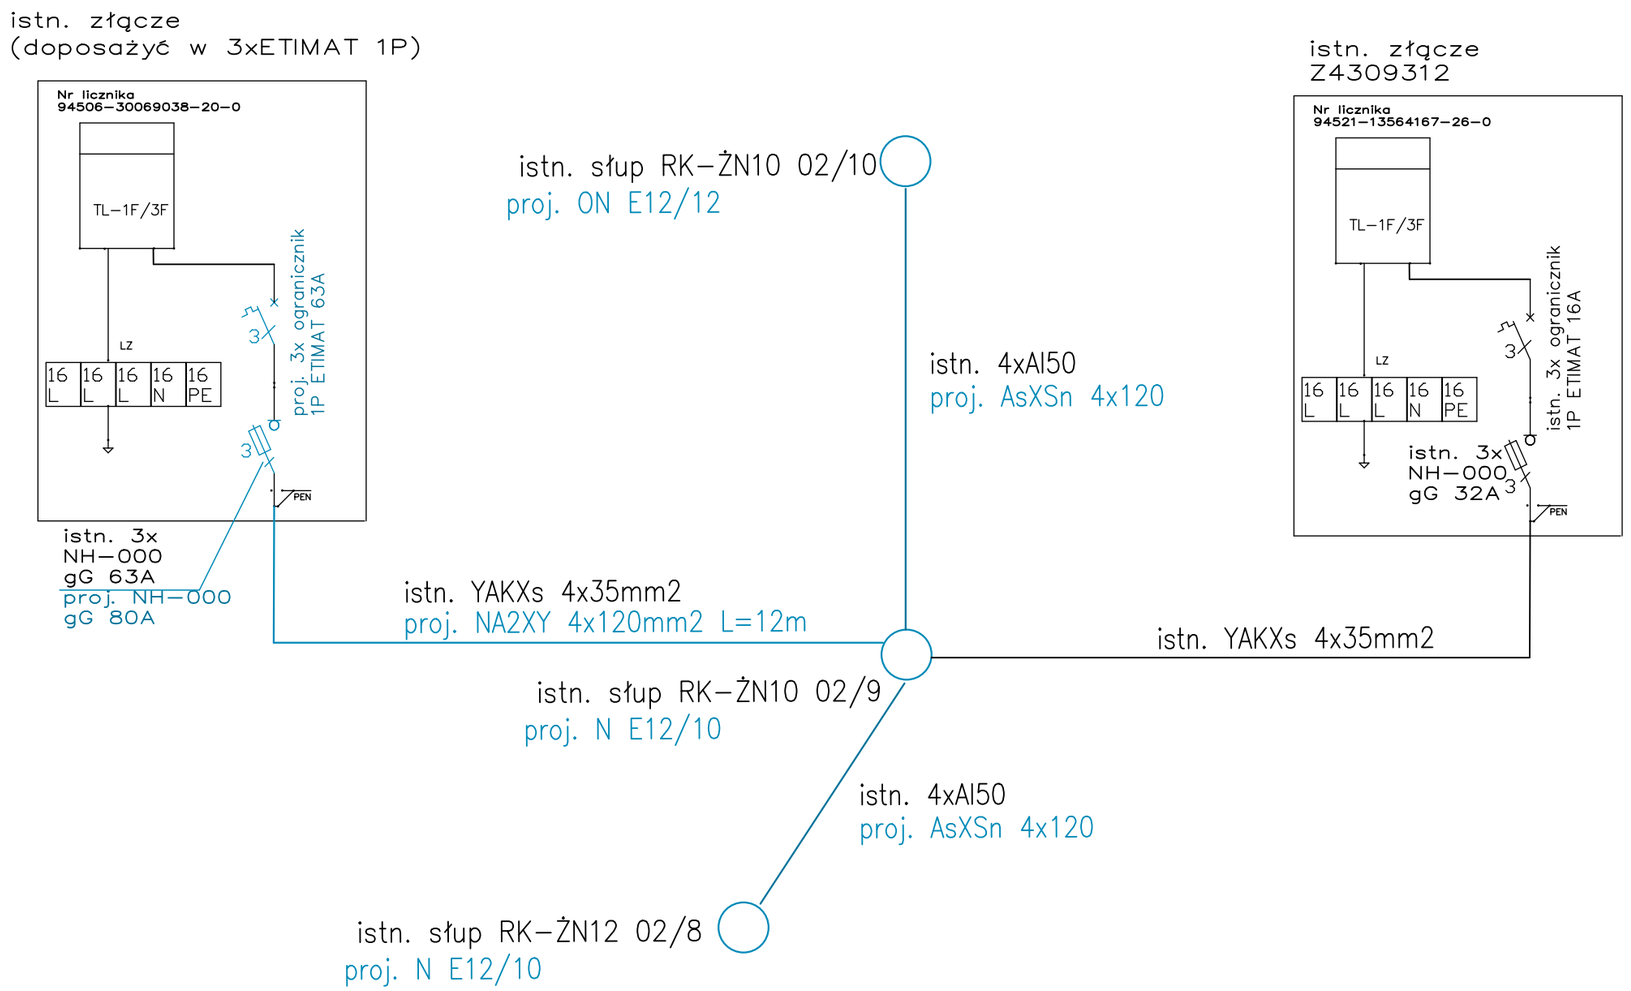

Wymiana linii napowietrznej nn
oraz przyłączy napowietrznych na izolowane

Schemat złącza PNK


Zbyczyna dz. nr 39/1, 39/4, 72, 39/2, 38/3, 37, 87
36, 34, 33, 86/1, 83, 82/2, 82/1 gm. Rychtal

INWESTOR ENERGA-OPERATOR SA

	Imię i nazwisko	Nr uprawnień	Podpis
Projektant	Piotr Wasiucionek	UAN 7342-78/94	
Specjalnosc:	instalacyjno-inzynieryjna w zakresie instalacji elektrycznych		
Asystent projektanta	Mateusz Górecki		
Specjalnosc:			

DATA:	BRANŻA	SKALA:	RYS. NR:	NR STR.
24.07.2026	elektryczna		E03	

SCHEMAT STACJI TRANSFORMATOROWEJ
Nr: 30021
Miejscowość: Zbyczyna gm. Perzów

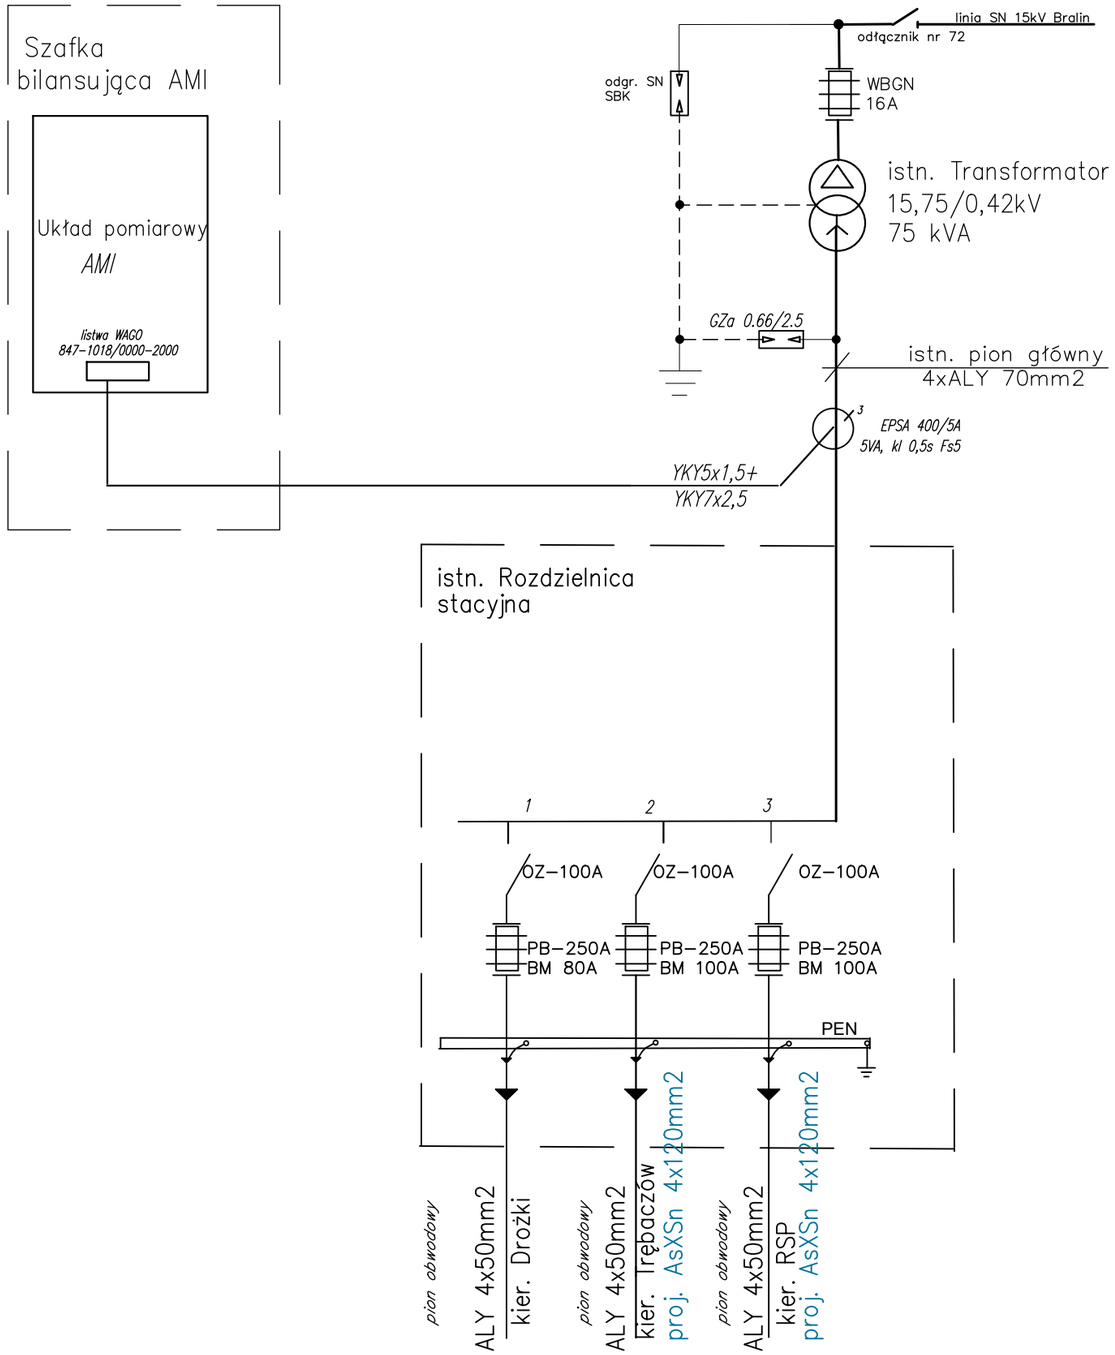

Wymiana linii napowietrznej nn

Schemat stacji transformatorowej

Piaski dz nr 16,140,51,44/2,40/3,40/4, 40/5, 40/1,39,25,24,23,22,21,14/2,14/1,13/1,13/3 gm. Łęka Opatowska

INWESTOR ENERGA-OPERATOR SA

	Imię i nazwisko	Nr uprawnień	Podpis
Projektant	Piotr Wasiucionek	UAN 7342-78/94	
Specjalnosc:	instalacyjno-inzynieryjna w zakresie instalacji elektrycznych		
Asystent projektanta	Mateusz Górecki		
Specjalnosc:			

DATA: 24.07.2026 | BRANŻA elektryczna | SKALA: | RYS. NR: E04 | NR STR.